
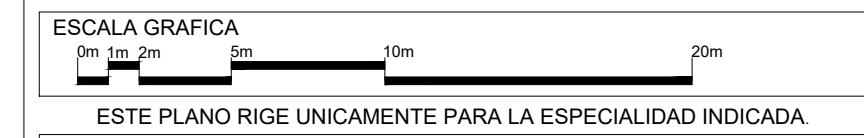
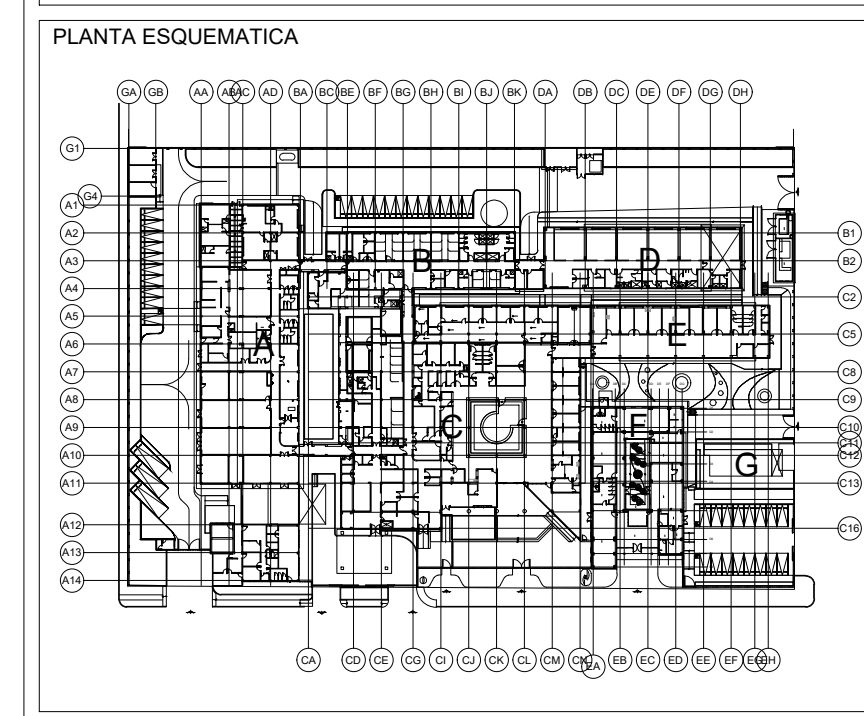


- SIMBOLOGIA Y NOTAS GENERALES**
- LAS COTAS RIEN AL DIBUJO
 - LAS COTAS Y NIVELES ESTAN EXPRESADOS EN METROS
 - LAS COTAS SE VERIFICARAN EN OBRA CON EL CONSTRUCTOR
 - LAS COTAS SE VERIFICARAN CON LOS PLANOS ESTRUCTURALES
 - N.P.T. INDICA NIVEL DE PISO TERMINADO
 - N.P.E. INDICA NIVEL DE FALSO PLAFON
 - H.M. INDICA ALTURA DE MURO
 - H.P. INDICA ALTURA DE PRETE
 - N.L.T. INDICA NIVEL DE LOSA TERMINADA
 - N.J. INDICA NIVEL DE JARDON
 - N.I.R. INDICA NIVEL DE INICIO DE RELLENO
 - N.S.R. INDICA NIVEL SUPERIOR DE RELLENO
 - N.A.N.B. INDICA NIVEL DE ARROYO / INDICA NIVEL DE BANQUETA
 - INDICA CAMBIO DE NIVEL EN PISO
 - INDICA CAMBIO DE NIVEL EN PLAFON
 - 0-0.01- INDICA COTAS A EJES
 - 0-0.01- INDICA COTAS PAÑOS
 - INDICA CORTE GENERAL
 - JUNTA CONSTRUCTIVA
 - EJES EXISTENTES
 - MUIROS EXISTENTES
 - MUIROS TABLARDCA
 - MUIROS NUEVOS
 - MUIROS TABLACEMTO

- SIMBOLOGIA**
- SIN ACCESO POR AREA COVID-19
 - COLUMNA CUADRADA EXISTENTE
 - COLUMNA CIRCULAR EXISTENTE
 - ⊠ COLUMNA DE ACERO EN AMPLIACION
 - MURO DE CONCRETO EN AMPLIACION

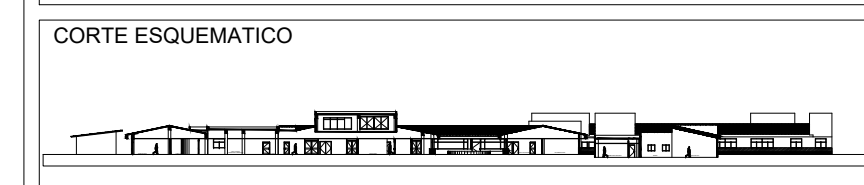

ARQ. ERNESTO GAONA GARCIA
RESIDENTE DEL SERVICIO

ARQ. JOSÉ GILBERTO HERNÁNDEZ LUNA
ÁREA DE PROYECTOS ARQUITECTÓNICOS

ARQ. ROSALBA VALDIVIA MALDONADO
REPRESENTANTE LEGAL

ARQ. ADOLFO GARCIA MATURANO
SUPERINTENDENTE

ARQ. JESUS S. GONZALEZ HERNANDEZ
PROYECTISTA
CEDULA PROFESIONAL No. 9218646

	<p>ARQUITECTONICO</p>	<p>MODIFICACIONES</p>
	<p>LOCALIDAD: SAN QUINTIN BAJA CALIFORNIA</p> <p>UBICACION: HERO DE MAYO No. 400 COL. TWENTIE GUERRERO, C.P. 22920</p> <p>UNIDAD: HOSPITAL RURAL No. 69 IMSS BIENESTAR</p> <p>TITULO: ZDA AMPLIACION E INTERVENCION INTEGRAL</p> <p>PLANO: PLANTA BAJA CONJUNTO</p>	<p>0</p>
<p>PROYECTA Y EDIFICA S.A. DE C.V.</p>	<p>FECHA: NOV-2021</p> <p>ESCALA: 1:250</p>	<p>CLAVE DE PLANO: A-AG-00-CO</p>