

No. De Proveedor: 84975  
No. De Contrato: S3M0007

Contrato de Arrendamiento Inmobiliario que celebran por una parte, el Instituto Mexicano del Seguro Social, en calidad de Arrendatario, a quien en lo sucesivo se le denominará "EL INSTITUTO", representado en este acto por el Dr. Enrique Leobardo Ureña Bogarín, en su carácter de Titular del Órgano de Operación Administrativa Desconcentrada Estatal Chiapas y Apoderado Legal, y por la otra parte, el C. Francisco Javier De Cyves Córdova, a quien en lo sucesivo se le denominará "EL ARRENDADOR", y a quienes actuando de manera conjunta se les denominará "LAS PARTES", al tenor de los siguientes Antecedentes, Declaraciones y Cláusulas:

### ANTECEDENTE

Único. Con fecha 01 de enero de 2021, "LAS PARTES" celebraron Contrato de Arrendamiento número S3M0030, con vigencia del 01 de enero al 31 de diciembre de 2021, respecto del inmueble ubicado en Libramiento Sur de Tapachula de Córdova y Ordóñez, Km 4+000, en la Ciudad de Tapachula de Córdova y Ordóñez, con una superficie rentable de 2,385.32 m<sup>2</sup> y 10 cajones de estacionamiento, pactando una renta mensual de \$66,000.00 (Sesenta y seis mil pesos 00/100 m.n.) más IVA, en apego al Dictamen de Justipreciación de Renta número Genérico 06-06-117 y número Secuencial A-10077-VSA, de fecha 07 de febrero de 2006, emitido por el Instituto de Administración y Avalúos de Bienes Nacionales.

### DECLARACIONES

I. Declara "EL INSTITUTO", por conducto de su representante que:

- 1.1. Es un organismo descentralizado con personalidad jurídica y patrimonio propios, que tiene a su cargo la Organización y Administración del Seguro Social que es el instrumento básico de la Seguridad Social, establecido como un servicio público de carácter nacional, en los términos de los artículos 4 y 5 de la Ley del Seguro Social.
- 1.2. Está facultado para realizar todo tipo de actos jurídicos necesarios para el cumplimiento de sus fines, de conformidad con el artículo 251, fracción IV. de la Ley del Seguro Social.
- 1.3. Su apoderado legal, el Dr. Enrique Leobardo Ureña Bogarín, en su carácter de Titular del Órgano de Operación Administrativa Desconcentrada Estatal Chiapas, tiene las facultades necesarias para suscribir el presente instrumento jurídico en representación de "EL INSTITUTO", de conformidad con lo dispuesto en los artículos 268 A de la Ley del Seguro Social, así como 2, fracción IV, inciso a), 6, fracción I y 144, fracción I, del Reglamento Interior del Instituto Mexicano del Seguro Social y acredita su personalidad con el Testimonio de la Escritura Pública número 94,989, libro 2,724 de fecha 13 de febrero de 2020, otorgada ante la fe del Lic. Ricardo Duarte Guerra Titular de la Notaría Pública número 24, de la Ciudad



DICTAMENADO  
SERVICIOS JURIDICOS  
CHIAPAS

No. De Proveedor: 84975

No. De Contrato: S3M0007

de Mexico, las cuales bajo protesta de decir verdad manifiesta que no le han sido revocadas, modificadas o limitadas en forma alguna a la fecha de suscripción del presente instrumento; inscrito en el Registro Público de Organismos Descentralizados (REPODE) con fecha 19 de Febrero de 2020, bajo el folio número 97-7-19022020-145406.

- 1.4. Para el cumplimiento de sus fines requiere de un inmueble, con la ubicación y condiciones apropiadas como lo es el que es objeto de este Contrato.
- 1.5. Celebra el presente Contrato en los términos de la Ley Federal de Presupuesto y Responsabilidad Hacendaria y su Reglamento, Ley General de Bienes Nacionales, Ley Federal de Procedimiento Administrativo, Código Civil Federal, el ACUERDO por el que se establecen las disposiciones en Materia de Recursos Materiales y Servicios Generales y demás disposiciones jurídicas aplicables emitidas por la Secretaría de la Función Pública y la Secretaría de Hacienda y Crédito Público.
- 1.6. Para cubrir las erogaciones derivadas del presente Contrato, cuenta con disponibilidad de recursos suficientes en la partida presupuestal 4206 1302 "Arrendamiento de inmuebles", tal y como se establece en el Dictamen de Disponibilidad Presupuestal Previo número 0000006900-2022 de fecha 24 de Enero de 2022 (Anexo Uno).  
Asimismo, la cuenta se encuentra debidamente autorizada por su H. Consejo Técnico, con fundamento en el artículo 264, fracción VI, de la Ley del Seguro Social.
- 1.7. La Jefatura de Servicios Administrativos y el Departamento de Conservación y Servicios Generales en el Órgano de Operación Administrativa Desconcentrada Estatal Chiapas, fungirán durante la vigencia del presente instrumento jurídico como administradores del Contrato.
- 1.8. Existe la necesidad de continuar arrendando el inmueble materia del presente Contrato, habiendo sido considerado en el "Programa de Arrendamiento de inmuebles para el año 2022, IMSS-Arrendatario Régimen Ordinario", autorizado por su H. Consejo Técnico, mediante el Acuerdo número ACDO.SA2.HCT.271021/285.PDA., dictado en la sesión ordinaria de fecha 27 de octubre de 2021.
- 1.9. Cuenta con el siguiente Registro Federal de Contribuyentes GECF-571002-LV1.
- 1.10. Para los fines y efectos legales de este Contrato, señala como domicilio el ubicado en 4ª Avenida Sur número 48-D, Colonia Centro, C.P.30700, en la ciudad de Tapachula de Córdova y Ordóñez, Chiapas.



INSTRUMENTO DICTAMINADO  
JEFATURA DE SERVICIOS ADMINISTRATIVOS  
IMSS - CHIAPAS

No. De Proveedor: 84975  
No. De Contrato: S3M0007

II. Declara "EL ARRENDADOR" que:

- II.1. Por escritura número, 22,263 volumen 396 y escritura número 22,264 volumen 397 ambas de fecha 22 de diciembre de 2011, pasada ante la fe del Lic. Luciano Filemón Rosales Tirado, Notario Público número de la ciudad de Tapachula de Córdoba y Ordoñez, adquirió por *compraventa* el inmueble ubicado en Libramiento Sur de Tapachula de Córdoba y Ordoñez, Km 4+000, en la Ciudad de Tapachula de Córdoba y Ordoñez, con superficie de terreno de 2,385.32 m<sup>2</sup>, cuyo primer testimonio quedó registrado bajo el número 11,703 de fecha 23 de mayo de 2012 en el Registro Público de la Propiedad de Tapachula de Córdoba y Ordoñez.
- II.2. El inmueble objeto de este Contrato se encuentra ubicado en Libramiento Sur de Tapachula de Córdoba y Ordoñez, Km 4+000, en la Ciudad de Tapachula de Córdoba y Ordoñez, cuenta con una superficie construida de 2,385.32 m<sup>2</sup>, un área rentable de 2,385.32 m<sup>2</sup> y 10 cajones de estacionamiento.
- II.3. El C. Francisco Javier De Gyves Córdoba en su carácter de comodatario manifiesta bajo protesta de decir verdad que cuenta con la capacidad legal suficiente para celebrar el presente Contrato y para obligarse en los términos del mismo, como lo acredita con el testimonio de la escritura pública número 22,593, pasada ante la fe del licenciado Lic. Jorge Cruz Toledo Trujillo, titular de la Notaria Pública número 27, de la Ciudad de Tapachula de Córdoba y Ordoñez y se identifica con credencial para votar con folio [REDACTED] expedida a su favor por el Instituto Nacional Electoral.
- II.4. Cuenta con Registro Federal de Contribuyentes número GECF-571002-LVI, expedido por el Servicio de Administración Tributaria.
- II.5. El inmueble objeto de este instrumento tiene el número de cuenta predial 01-21-174-018 y 021-174-038 encontrándose al corriente en el pago de los mismos.
- II.6. Cuenta con el documento vigente expedido por el Servicio de Administración Tributaria, en el cual consta el cumplimiento de las obligaciones fiscales a su cargo en sentido positivo, con número de folio [REDACTED] de fecha 04 de enero de 2022, (Anexo Dos) así como el Resultado de la Consulta al Módulo de Opinión de Cumplimiento de Obligaciones Fiscales en Materia de Seguridad Social, con número de folio [REDACTED] de fecha 01 de febrero de 2022, de conformidad con el artículo 32 D del Código Fiscal de la Federación, y del Acuerdo ACDO.SA2.HCT.271021/285.P.DA del día 27 de octubre de 2021, (Anexo Tres)
- II.7. Cuenta con la Constancia de Situación Fiscal emitida por el Instituto del Fondo Nacional de la Vivienda para los Trabajadores, con número de oficio GRF/GSRyCF/GCPCyG/0000158551/2022 de fecha 01 de Febrero de 2022; (Anexo Cuatro) esto, en cumplimiento al Acuerdo por el que se emiten las Reglas para la obtención de la constancia de la situación fiscal en materia de aportaciones

No. De Proveedor: 84975

No. De Contrato: S3M0007

patronales y entero de descuentos, publicado en el Diario Oficial de la Federación el 28 de junio de 2017.

- II.8. No existe impedimento legal alguno para arrendar el inmueble objeto del presente Contrato, ni para su ocupación.
- II.9. Manifiesta bajo protesta de decir verdad que no desempeña empleo, cargo o comisión en la Administración Pública o en los Poderes Legislativo y Judicial Federales, ni en los organismos a los que la Constitución otorga autonomía, ni se encuentra inhabilitado para el servicio público federal como proveedor para la prestación del objeto del contrato.
- II.10. Acepta sujetarse a la normatividad para el arrendamiento de inmuebles por las dependencias y entidades de la Administración Pública Federal, establecida por la Secretaría de la Función Pública, Secretaría de Hacienda y Crédito Público, así como a los Lineamientos y Políticas que "EL INSTITUTO" aplicará en materia de arrendamiento inmobiliario, las cuales pueden ser consultadas en la siguiente [liga: http://repositorio.imss.gob.mx/arrendamiento/Normatividad%20CTAA%202022/](http://repositorio.imss.gob.mx/arrendamiento/Normatividad%20CTAA%202022/)
- II.11. Señala como domicilio para todos los efectos a que haya lugar, el ubicado en [REDACTED]

III. Declaran "LAS PARTES" que:

- III.1. El presente Contrato de Arrendamiento no tiene cláusula alguna contraria a la ley, a la moral o a las buenas costumbres y que para su celebración no media coacción alguna; consecuentemente, carece de dolo, error, violencia, mala fe, lesión o cualquier otro vicio del consentimiento que pudiera afectar en todo o en parte, la validez del mismo.
- III.2. Con la celebración del presente instrumento, dan continuidad a la ocupación del inmueble objeto del Contrato de Arrendamiento número S1M0030, referido en el Antecedente Único de este instrumento.
- III.3. Conformes con las declaraciones anteriores, se reconocen plenamente la personalidad y capacidad jurídica con las que comparecen; por lo que es su voluntad celebrar el presente Contrato de Arrendamiento, sujetándose a las siguientes:

No. De Proveedor: 84975  
No. De Contrato: S3M0007

## CLÁUSULAS

### Primera.- Objeto del contrato y localización del inmueble:

Con la firma de este contrato, "EL ARRENDADOR" concede en arrendamiento a "EL INSTITUTO" el inmueble ubicado en Libramiento Sur de Tapachula de Córdova y Ordóñez, Km 4+000, en la Ciudad de Tapachula de Córdova y Ordóñez, el cual comprende una superficie rentable de 2,385.32 m<sup>2</sup> y 10 cajones de estacionamiento, en lo sucesivo el "INMUEBLE".

### Segunda.- Acta administrativa de entrega recepción del "INMUEBLE":

"EL ARRENDADOR" reconoce haber entregado a "EL INSTITUTO" el "INMUEBLE", en las condiciones físicas adecuadas para su inmediata utilización y en estado de servir para el uso convenido en este contrato, las cuales se especifican en el acta administrativa de entrega recepción que integra el Anexo Cinco de este contrato, debidamente firmada por "LAS PARTES", o por quienes éstos designen; acompañada de los planos arquitectónicos y el catálogo de fotografías, en las cuales se observan las condiciones físicas en las que "EL INSTITUTO" recibe el "INMUEBLE".

### Tercera.- Uso del "INMUEBLE":

El "INMUEBLE" se destinará para los fines y usos que "EL INSTITUTO" libremente determine, en la inteligencia que su destino inmediato es para Almacén Delegacional y Oficinas de la Coordinación de Abastecimiento y Equipamiento.

"EL ARRENDADOR" se obliga a no estorbar, ni interferir de manera alguna en el uso del "INMUEBLE", a no ser por causas de reparaciones urgentes e indispensables, previo aviso que otorgue por escrito o por medios electrónicos a "EL INSTITUTO".

"EL ARRENDADOR" autoriza que "EL INSTITUTO" permita a terceros el uso parcial del "INMUEBLE", a título gratuito u oneroso, sin que el primero tenga derecho al pago de contraprestación alguna por este concepto.

### Cuarta.- Conservación del "INMUEBLE":

"EL ARRENDADOR" hará las reparaciones mayores necesarias para conservar el "INMUEBLE" en estado satisfactorio de servir para el uso estipulado en este contrato y conviene que, tratándose de reparaciones urgentes e indispensables que no se lleven a cabo en un plazo de 10 (diez) días naturales después de recibido el aviso por escrito de "EL INSTITUTO", éste quedará autorizado para hacerlas y deducir su costo del importe de las rentas posteriores, con independencia de la aplicación de la pena convencional que se genere.

"EL ARRENDADOR" se obliga a responder de los daños y perjuicios que sufra "EL INSTITUTO" por los defectos o vicios ocultos del "INMUEBLE", derivado de la

JEFATURA DE SERVICIOS JURIDICOS  
IMSS - CHIAPAS



No. De Proveedor: 84975  
No. De Contrato: S3M0007

remodelación y adecuación realizada por "EL ARRENDADOR" al mismo. "EL INSTITUTO" se compromete a realizar las reparaciones de aquellos deterioros mínimos que sean causados por las personas que ocupen el "INMUEBLE".

El "INMUEBLE" se deberá mantener con el total de los muebles con el que se contrata y que se consideren en la justipreciación, y en caso de deterioro natural por su uso, "EL ARRENDADOR" deberá reponer el mobiliario a satisfacción de "EL INSTITUTO".)

Quinta.- De las mejoras, adaptaciones e instalaciones:

"EL ARRENDADOR" autoriza a "EL INSTITUTO" para que lleve a cabo las mejoras y adaptaciones mínimas, así como para que instale los equipos especiales en el "INMUEBLE", reconociendo que "EL INSTITUTO" por dichas causas no incurrirá en responsabilidad alguna por las obras que realice, al no modificar o afectar la estructura original, instalaciones y equipos propios del mismo. Para la realización de cualquier otra obra, "EL INSTITUTO" solicitará por escrito la autorización de "EL ARRENDADOR".

"EL INSTITUTO" será propietario de las adaptaciones e instalaciones de equipos especiales que haya realizado o realice con sus propios recursos, así como de los bienes muebles que introduzca en el "INMUEBLE", y podrá retirarlas en cualquier momento durante la vigencia o a la conclusión del arrendamiento, sin requerir del consentimiento de "EL ARRENDADOR"; estas adaptaciones e instalaciones quedarán a beneficio de "EL ARRENDADOR", si llegase a un acuerdo con "EL INSTITUTO" sobre el pago de su importe; en caso contrario, "EL INSTITUTO" podrá retirarlas o, discrecionalmente dejarlas, ya sea total o parcialmente a beneficio del "INMUEBLE".

Sexta.- Siniestros:

"EL INSTITUTO" no será responsable de los daños y perjuicios causados al "INMUEBLE" por sismos, incendios, inundaciones y demás accidentes que provengan de caso fortuito o de fuerza mayor, con apoyo en lo dispuesto por los artículos 2436 y 2483, fracción VI, del Código Civil Federal y demás relativos y aplicables.

Para el caso de siniestros no imputables a "EL INSTITUTO", "EL ARRENDADOR" lo autoriza para llevar a cabo las reparaciones que resulten necesarias, cuyo costo será deducido del importe de las rentas, siempre que a juicio de "EL INSTITUTO" así convenga a sus intereses.

"LAS PARTES" convienen que si por cualquiera de las circunstancias anteriores, no se pudiera seguir utilizando el "INMUEBLE", se dará por terminado anticipadamente este Contrato.

En caso de sismos, incendios, inundaciones y demás eventos que se generen de caso fortuito o fuerza mayor, "EL ARRENDADOR" se obliga a entregar a "EL INSTITUTO", dentro de los 10 (diez) días hábiles posteriores a la fecha del suceso, un dictamen estructural actualizado, avalado por un Director Responsable de Obra o Corresponsable de Estructuras, con autorización vigente por el Gobierno de Chiapas.



SUCESOS DE TERMINADO  
JEFATURA DE SERVICIOS ADMINISTRATIVOS  
IMSS - CHIAPAS

No. De Proveedor: 84975  
No. De Contrato: S3M0007

**Séptima.- Importe de la renta:**

"EL INSTITUTO" pagará a "EL ARRENDADOR" o a quien sus derechos represente, una renta mensual por la cantidad de \$66,000.00 (Sesenta y seis mil pesos 00/100 m.n.) más IVA, a partir del 01 de enero al 31 de diciembre de 2022, tomando como referencia el monto que señala el Dictamen de Justipreciación de Renta número Genérico 06-06-117 y número Secuencial A-10077-VSA, de fecha 07 de febrero de 2006, emitido por el Instituto de Administración y Avalúos de Bienes Nacionales.

**Octava. - Forma de pago:**

"EL INSTITUTO" se obliga a efectuar el pago de la renta por mensualidades vencidas, dentro de los 20 (veinte) días naturales posteriores al mes siguiente al que corresponda la renta, previa presentación de las facturas o CFDI's correspondientes en las oficinas de "EL INSTITUTO", ubicadas en Carretera Costera y Anillo Periférico, sin número, Colonia Centro, C. P. 30700, en la ciudad de Tapachula, Chiapa, acompañados del resultado de la consulta al módulo de opinión de cumplimiento de obligaciones fiscales en materia de seguridad social; el documento vigente expedido por el Servicio de Administración Tributaria, en el cual conste el cumplimiento de obligaciones fiscales en sentido positivo, así como la Constancia de Situación Fiscal emitida por el Instituto del Fondo Nacional de la Vivienda para los Trabajadores.

Los pagos de renta se realizarán mediante transferencia electrónica, a través del esquema electrónico que "EL INSTITUTO" tiene en operación, para lo cual "EL ARRENDADOR" proporciona la cuenta número [REDACTED] CLABE [REDACTED] del banco [REDACTED] a nombre de Francisco Javier De Gyves Córdova; resaltando que para el trámite del pago del mes de diciembre, deberá presentar la factura o CFDI antes del cierre del ejercicio presupuestal correspondiente, con objeto de que sea considerado para su pago.

"EL ARRENDADOR" durante el mes de diciembre de 2022, gestionará ante el área financiera correspondiente, la documentación requerida para realizar los pagos de los meses de noviembre y diciembre, observando las fechas límite establecidas para tal efecto.

**Novena. - Pago de servicios:**

Será por cuenta de "EL INSTITUTO" el pago de los gastos originados por su operación normal, así como de los servicios consistentes en luz, agua y teléfono del "INMUEBLE". Se exceptúan aquellos de reparación y mantenimientos preventivos y correctivos del sistema contra incendios, planta de energía eléctrica, elevadores y equipo especial con el que cuente el "INMUEBLE", así como cualquier reparación mayor que éste sufra, los cuales serán cubiertos por "EL ARRENDADOR" incluyendo el impuesto predial.

No. De Proveedor: 84975  
No. De Contrato: S3M0007

"EL INSTITUTO" se compromete a pagar el mantenimiento del "INMUEBLE" sobre los conceptos que no se señalan en el párrafo que antecede, tales como instalación hidrosanitaria, acabados interiores, limpieza general, iluminación y consumibles.

**Décima.- Vigencia del Contrato:**

La vigencia del presente Contrato será del 01 de enero al 31 de diciembre de 2022, forzoso para "EL ARRENDADOR" y voluntario para "EL INSTITUTO".

"EL INSTITUTO" por causas de interés general o institucional, o bien, cuando por causas justificadas se extinga la necesidad de requerir el arrendamiento del "INMUEBLE", podrá sin penalización alguna a su cargo, dar por terminado el presente Contrato en cualquier momento, dando aviso por escrito a "EL ARRENDADOR" con 30 (treinta) días naturales de anticipación, señalando fecha y hora para la formalización de la entrega del "INMUEBLE", a través de Acta administrativa de entrega recepción que será suscrita por "LAS PARTES".

**Décima Primera.- Subsistencia del contrato:**

"LAS PARTES" convienen que el presente Contrato de Arrendamiento, subsistirá aún en el caso de que "EL INSTITUTO" cambie de denominación o de que las unidades administrativas ocupantes del "INMUEBLE" cambien de adscripción.

En caso de que por necesidades del servicio, "EL INSTITUTO" requiera reducir la superficie rentada del "INMUEBLE", deberá realizar convenio modificatorio, en el que se establezca la superficie real que se ocupará, así como el nuevo monto de renta que se pagará, considerando el costo por metro cuadrado que para este contrato es de \$ Veintisiete pesos 67/100 m.n.) más IVA.

**Décima Segunda.- Procedimiento de Rescisión del contrato:**

El incumplimiento de cualquiera de las obligaciones a cargo de "EL ARRENDADOR" contenidas en el presente Contrato, podrá dar lugar a la rescisión del mismo a juicio de "EL INSTITUTO", el cual en su caso dictará el acuerdo de Inicio de Procedimiento de Rescisión correspondiente, debidamente fundado y motivado, indicando el nombre de "EL ARRENDADOR", así como los datos inherentes al "INMUEBLE" y al propio contrato.

"EL INSTITUTO" solicitará un informe por escrito a "EL ARRENDADOR", señalando las causas de su presunto incumplimiento de las obligaciones contractuales, derivado de reportes de usuarios del "INMUEBLE" o de visitas de inspección, otorgándole para ello un plazo de 15 (quince) días hábiles, contados a partir del día siguiente a aquel en que se le notifique el requerimiento por oficio.

Al término del plazo anterior, y de haber recibido el informe por escrito de "EL ARRENDADOR", "EL INSTITUTO" procederá a valorar lo manifestado por aquel, así como el contenido de las documentales que en su caso exhiba, procediendo a dictar el acuerdo respectivo, para dar por iniciado o no el procedimiento de rescisión del contrato de arrendamiento, el cual deberá notificar a "EL ARRENDADOR".



No. De Proveedor: 84975  
No. De Contrato: S3M0007

En el acuerdo a que se refiere el párrafo anterior, en el caso de procedencia, se detallarán las causas que sustentan el inicio del Procedimiento, el que se desahogará conforme a lo siguiente:

- a. "EL INSTITUTO", dentro de los siguientes 5 (cinco) días hábiles a aquél en que se acuerde el inicio del Procedimiento de Rescisión del contrato, notificará éste a "EL ARRENDADOR", indicándole que dispone de 15 (quince) días hábiles siguientes a aquél en que surta efectos la notificación, para hacer valer su derecho de audiencia, debiendo exponer dentro del plazo concedido lo que a su derecho convenga, y en su caso, aportar las pruebas con las que cuente.
- b. Las notificaciones se harán en el domicilio de "EL ARRENDADOR" señalado en el presente contrato. En todo caso, el servidor público de "EL INSTITUTO" que realice la notificación, deberá cerciorarse del domicilio de "EL ARRENDADOR" y deberá entregar original del oficio que se notifique y señalar la fecha y hora en que la notificación se efectúa, recabando el nombre y firma de la persona con quien se entienda la diligencia. Si ésta se niega a firmar o a recibir el oficio a notificar, se hará constar en el acta de notificación, sin que ello afecte su validez.
- c. Las notificaciones personales se entenderán con "EL ARRENDADOR", y de no encontrarse, el notificador dejará citatorio con cualquier persona que se encuentre en el domicilio, para que el interesado espere a una hora fija del día hábil siguiente. Si el domicilio se encontrare cerrado, el citatorio se dejará con el vecino más inmediato.
- d. Si "EL ARRENDADOR" no atendiere el citatorio, la notificación se entenderá con cualquier persona que se encuentre en el domicilio en que se realice la diligencia y, de negarse ésta a recibirla o se encontrare cerrado el domicilio, la notificación se realizará por instructivo, el cual se fijará en un lugar visible del domicilio.
- e. De las diligencias en que conste la notificación, el notificador tomará razón por escrito, la cual deberá contener por lo menos:
  - i. El nombre de "EL ARRENDADOR".
  - ii. Las disposiciones legales en que se sustente.
  - iii. El lugar, fecha y firma del interesado o su apoderado legal.
  - iv. El apercibimiento de que en caso de no responder en tiempo y forma, se le tendrá por contestado en sentido afirmativo, así como por precluido su derecho para hacerlo posteriormente.
  - v. El nombre, cargo y firma autógrafa del servidor público que realiza la notificación, y
  - vi. El señalamiento de que el expediente respectivo queda a disposición de "EL ARRENDADOR" para su consulta, señalando horario y domicilio para ello.



No. De Proveedor: 84975  
No. De Contrato: S3M0007

- f. Una vez que "EL ARRENDADOR" presente su escrito de respuesta y las pruebas en su caso, "EL INSTITUTO" contará con 5 (cinco) días hábiles a partir de su recepción, para acordar su admisión y señalar plazo para su desahogo, lo cual notificará a "EL ARRENDADOR".
- g. Concluida la tramitación del procedimiento y antes de dictar resolución se pondrán las actuaciones a disposición de "EL ARRENDADOR" por el término de 5 (cinco) días hábiles contados a partir del siguiente a su notificación, para que en su caso formule alegatos, los que serán tomados en cuenta por "EL INSTITUTO" al dictar la resolución.
- h. Concluido el término que antecede, "EL INSTITUTO" procederá al análisis de los argumentos hechos valer por "EL ARRENDADOR", desahogando las pruebas admitidas y, en su caso, considerando los alegatos si los hubiere, a efecto de dictar la resolución correspondiente dentro de los siguientes 10 (diez) días hábiles, la cual deberá contener lo siguiente:
1. Nombre de "EL ARRENDADOR".
  2. El análisis de las cuestiones planteadas por "EL ARRENDADOR", en su caso.
  3. La valoración de las pruebas aportadas.
  4. Los fundamentos y motivos que sustenten la resolución.
  5. La declaración sobre la procedencia de la rescisión del contrato.
  6. Los términos, en su caso, para llevar a cabo la entrega del "INMUEBLE" de ser procedente, la reparación de los daños y perjuicios causados a "EL INSTITUTO" por "EL ARRENDADOR".
  7. El nombre, cargo y firma autógrafa del servidor público competente que la emite.
- i. La resolución será notificada a "EL ARRENDADOR" dentro de los 5 (cinco) días hábiles siguientes a la fecha de su emisión, haciéndole saber el derecho que tiene para interponer el recurso de revisión previsto en la Ley Federal de Procedimiento Administrativo.

Para el caso de que sea "EL ARRENDADOR" quien desee dar por rescindido el presente Contrato de Arrendamiento, deberá acudir ante los Tribunales Federales de la Ciudad de Tapachula de Córdova y Ordóñez, Chiapas.

Décima Tercera.- Pena convencional:

"LAS PARTES" convienen que en caso de incumplimiento por parte de "EL ARRENDADOR" a lo pactado en el presente instrumento jurídico, "EL INSTITUTO" aplicará

JEFATURA DE SERVICIOS JURÍDICOS  
IMSS - CHIAPAS

No. De Proveedor: 84975  
No. De Contrato: S3M0007

lo establecido en el Código Civil Federal en los artículos 1839, 1840, 1844, y demás artículos que resulten aplicables.

"LAS PARTES" acuerdan que de presentarse el incumplimiento al supuesto establecido en la Cláusula Cuarta del presente contrato, relativo a que "EL ARRENDADOR" cuenta con un plazo de 10 (diez) días naturales contados a partir del día siguiente a aquel en que se le haga del conocimiento por escrito, para efectuar las reparaciones mayores necesarias para conservar el "INMUEBLE" en estado satisfactorio para el uso estipulado; así como de realizar aquellas reparaciones urgentes e indispensables, salvo los casos en los que exista justificación por su atraso, derivado de caso fortuito o fuerza mayor, o que los trabajos requieran horarios especiales para evitar suspender los servicios prioritarios que realizan las áreas instaladas en el "INMUEBLE", previa autorización de "EL INSTITUTO", éste aplicará un 2.5% (dos punto cinco por ciento) al importe de la renta mensual sin incluir el IVA por cada día de atraso por concepto de pena convencional, quedando autorizado "EL INSTITUTO" para aplicarlas y deducir su monto del importe de las rentas de los meses posteriores a su generación, así como los gastos que se efectúen por la reparación.

Cuando por causa del incumplimiento por parte de "EL ARRENDADOR" se tenga que aplicar la pena convencional por más de una ocasión, "EL INSTITUTO" podrá iniciar el procedimiento de rescisión del contrato, aplicándose lo descrito en la Cláusula Décima Segunda del presente contrato.

**Décima Cuarta.- Pago en caso de terminación anticipada o rescisión:**

A la terminación o rescisión de este Contrato, "EL INSTITUTO" cubrirá únicamente el importe de la renta que corresponda hasta el día en que se efectúe la entrega del "INMUEBLE" a "EL ARRENDADOR".

**Décima Quinta.- Devolución del "INMUEBLE":**

"EL INSTITUTO" se obliga a devolver el "INMUEBLE" a "EL ARRENDADOR" con el deterioro natural causado por el uso, debiendo restablecerlo en su caso, al estado en que se recibió, de conformidad con el Anexo Cinco (y el Anexo Seis, en su caso), tomando en cuenta el catálogo de fotografías en donde se observan las condiciones físicas en que se encuentra el mismo.

La devolución del "INMUEBLE" la realizará "EL INSTITUTO" mediante la firma del acta administrativa de entrega recepción que se instrumente para el efecto por "LAS PARTES", en la que conste la conformidad de "EL ARRENDADOR".

**Décima Sexta.- Disposiciones legales aplicables:**

"LAS PARTES" convienen que todo lo no previsto en el presente Contrato, se regirá por las disposiciones previstas en la Ley Federal de Presupuesto y Responsabilidad

No. De Proveedor: 84975  
No. De Contrato: S3M0007

Hacendaria y su Reglamento, Ley General de Bienes Nacionales, Código Civil Federal, Código Federal de Procedimientos Civiles, Ley Federal de Procedimiento Administrativo, disposiciones que al efecto emita la Secretaría de la Función Pública y demás normativa aplicable a "EL INSTITUTO".

**Décima Séptima.- Jurisdicción e Interpretación:**

Para la interpretación y cumplimiento del presente Contrato, "LAS PARTES" se someten expresamente a los Tribunales Federales de la Ciudad de Tapachula de Córdova y Ordóñez, Chiapas, renunciando al fuero que pudiera corresponderles, en razón de su domicilio presente o futuro.

**Décima Octava.- Relación de Anexos:**

**Anexo Uno.-** Dictamen Previo de Disponibilidad Presupuestal.

**Anexo Dos.-** Documento vigente expedido por el Servicio de Administración Tributaria, donde consta el cumplimiento de obligaciones fiscales en sentido positivo.

**Anexo Tres.-** Resultado de la Consulta al Módulo de Opinión de Cumplimiento de Obligaciones Fiscales en Materia de Seguridad Social.

**Anexo Cuatro.-** Constancia de Situación Fiscal emitida por el Instituto del Fondo Nacional de la Vivienda para los Trabajadores.

**Anexo Cinco.-** Acta administrativa de recepción del inmueble, acompañada de los planos arquitectónicos y catálogo de fotografías.


Prevía lectura de este contrato y debidamente enteradas "LAS PARTES" de su contenido, alcance y fuerza legal, en virtud de que se ajusta a la expresión de su libre voluntad, y que no se encuentra afectado por dolo, error, lesión, violencia, mala fe o cualquier otro vicio en el consentimiento, lo firman en todas sus partes, por cuadruplicado, en Tapachula de Cordova y Ordóñez, el día 01 de Enero de dos mil veintidós, quedando un ejemplar en poder de "EL ARRENDADOR" y los restantes en poder de "EL INSTITUTO".



No. De Proveedor: 84975  
No. De Contrato: S3M0007


"EL INSTITUTO"


"EL ARRENDADOR"

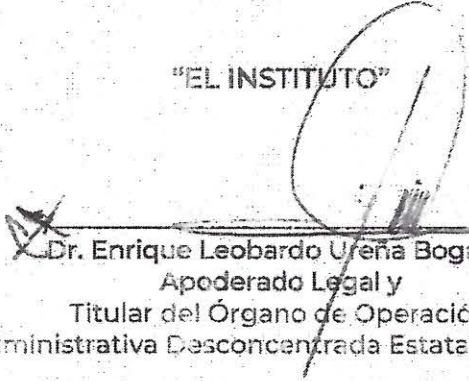  
Dr. Enrique Leobardo Ureña Bogarín  
Apoderado Legal y  
Titular del Órgano de Operación  
Administrativa Desconcentrada Estatal Chiapas.

C. Francisco Javier De Gyves Córdoba  
Usufructuario


"Administradores del Contrato"

  
Lic. Benjamin Sauza Gutiérrez.  
Jefe de Servicios Administrativos  
del Órgano de Operación  
Administrativa Desconcentrada Estatal Chiapas.

  
Ing. Ramon de Jesus Santos Diaz  
Jefe del Departamento de Conservación y  
Servicios Generales  
del Órgano de Operación Administrativa  
Desconcentrada Estatal Chiapas.

No. De Proveedor: 84975  
No. De Contrato: S3M0007

"Testigo"

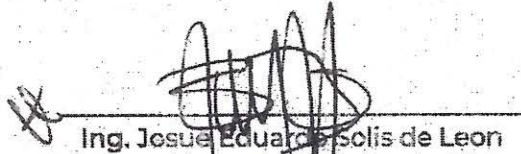


Ing. Josue Eduardo Solis de Leon  
Enc. de Oficina de Conservación  
del Órgano de Operación  
Administrativa Desconcentrada Estatal Chiapas.

"Testigo"



Ing. Fabricio Ernesto Rodas Gerardo  
Responsable de Proyectos  
del Órgano de Operación  
Administrativa Desconcentrada Estatal  
Chiapas.

"Validó"

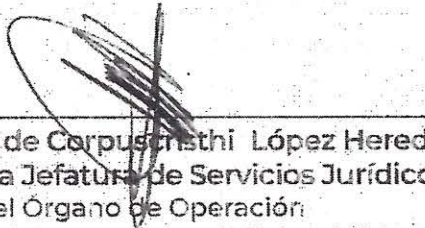

Lic. Jessica de Corpus Kristhi López Heredia  
Titular de la Jefatura de Servicios Jurídicos  
del Órgano de Operación  
Administrativa Desconcentrada Estatal Chiapas.

La validación de los aspectos jurídicos del presente documento se efectuó sin prejuzgar sobre la justificación, procedimiento, términos y condiciones de la contratación, ni del resultado de la investigación de mercado correspondiente, ni se pronuncia sobre la procedencia y/o viabilidad de los aspectos técnicos, económicos y demás circunstancias que determinaron procedentes las áreas requirente, técnica y contratante.

Las firmas que anteceden corresponden al Contrato número S3M0007 y número de proveedor 84975, celebrado entre Francisco Javier De Gyves Córdova y el Instituto Mexicano del Seguro Social.



**INSTITUTO MEXICANO DEL SEGURO SOCIAL**  
**DIRECCION DE FINANZAS**  
 UNIDAD DE OPERACIÓN FINANCIERA  
 DELEGACIÓN Chiapas  
 DICTAMEN DE DISPONIBILIDAD PRESUPUESTAL PREVIO

FOLIO: 000069000-2023

Dictamen de Inversión

Dictamen de Gasto

Dependencia Solicitante:

07	Chiapas
079001	Oficina del OOAD CHIAPAS
140100	DeptoConsev y Servs Grales

Concepto:

07-GRALES-42061302 SOLICITUD DEL DEPTO. DE CONSERVACION Y SERVICIOS GENERALES MEDIANTE OFICIO DCSG/318/2023, RECIBIDO EL 21/03/2023, CUENTA 42061302 "ARRENDAMIENTO DE INMUEBLES" REGIMEN OBLIGATORIO. EJERC. 2023.

Fecha Elaboración:

21/03/2023

Total Comprometido (en pesos): \$ 855,360.00  
 Cuenta: 42061302 ARRENDAMIENTO DE INMUEBLES Unidad de Información: 078002 Centro de Costos: 150902  
 Partida Presupuestaria SHCP: 32201 Arrendamiento de edificios y locales

COMPROMETIDO MENSUAL (en miles de pesos):												
ENE	FEB	MAR	ABR	MAY	JUN	JUL	AGO	SEP	OCT	NOV	DIC	
0.0	0.0	228.1	71.3	71.3	71.3	85.5	85.5	85.5	85.5	71.3	0.0	
DISPONIBLE (en miles de pesos):												
0.0	0.0	0.0	0.0	0.0	0.0	0.0	0.0	0.0	0.0	0.0	0.0	0.0

El presente documento de existencia de respaldo presupuestario se emite en términos de lo señalado en el numeral 7.5.9.4 de la Norma Presupuestaria del Instituto Mexicano del Seguro Social (IMSS), y de lo establecido en el artículo 8°, 144 y 148 del Reglamento Interior del IMSS, es responsabilidad del área solicitante el destino y aplicación de los recursos. También se informa que este documento únicamente tendrá validez para el ejercicio fiscal en curso, y que con base en la revisión que se efectuó en el Sistema Financiero PREI-Millennium, en el Módulo de Control de Compromisos, en la combinación unidad de información y centro de costos, los montos señalados quedan comprometidos para dar inicio a las gestiones de adquisición de bienes y servicios con base al marco normativo vigente.

ATENTAMENTE

  
 ROBERTO AQUINO MARROQUIN

ROBERTO AQUINO MARROQUIN

DIA	MES	AÑO
DICTAMINADO DEFINITIVO		

DICTAMEN DEFINITIVO

CONTRATO No. \_\_\_\_\_

IMPORTE DEFINITIVO (EN PESOS):

\$ \_\_\_\_\_ .00

Clave: 6170-009-001



INSTITUTO MEXICANO DEL SEGURO SOCIAL

Fecha Ejec: 21-MAR-2023

DIRECCION DE FINANZAS  
UNIDAD DE OPERACIÓN FINANCIERA  
DELEGACIÓN Chiapas

Hora: 10:58 AM

ID Reporte: IMKK004

No. Pag 2 / 3

ANEXO A: DETALLE DE LINEAS DEL DICTAMEN

UN: IMSSR

NRO DICTAMEN: 0000069000-2023

FECHA DICTAMEN: 21/03/2023

Nro Línea	Cuenta Contable	Centro de Costo	Unidad de Explotación	Unidad de Información	Proyecto	Fecha de Presupuesto	Importe Original	Importe Definitivo
1	42061302	150902	07	078002	N/A	01/03/2023	228,100.00	228,100.00
2	42061302	150902	07	078002	N/A	01/04/2023	71,280.00	71,280.00
3	42061302	150902	07	078002	N/A	01/05/2023	71,280.00	71,280.00
4	42061302	150902	07	078002	N/A	01/06/2023	71,280.00	71,280.00
5	42061302	150902	07	078002	N/A	01/07/2023	85,535.00	85,535.00
6	42061302	150902	07	078002	N/A	01/08/2023	85,535.00	85,535.00
7	42061302	150902	07	078002	N/A	01/09/2023	85,535.00	85,535.00
8	42061302	150902	07	078002	N/A	01/10/2023	85,535.00	85,535.00
9	42061302	150902	07	078002	N/A	01/11/2023	71,280.00	71,280.00
<b>TOTALES</b>							<b>855,360.00</b>	<b>855,360.00</b>





INSTITUTO MEXICANO DEL SEGURO SOCIAL  
DIRECCION DE FINANZAS  
UNIDAD DE OPERACIÓN FINANCIERA  
DELEGACIÓN Chiapas  
ANEXO B: DETALLE DE CONTRATOS DEL DICTAMEN

Fecha Ejec: 21-MAR-2023  
Hora: 10:58 AM  
ID Reporte: IMKK004  
No. Pag 3 / 3

UN: IMSSR

NRO DICTAMEN: 0000069000-2023

FECHA DICTAMEN: 21/03/2023

Descripción Breve de Contratos Asociados (Acuerdo Cias):

#	ID Contrato	ID Proveedor	Importe Máximo
TOTALES			0.00

Servicio de Administración Tributaria

Opinión del cumplimiento de obligaciones fiscales

Folio

Clave de R.F.C.

██████████  
GECF571002LV1

Nombre, Denominación o Razón social

FRANCISCO JAVIER DE GYVES CORDOVA

Estimado contribuyente

Respuesta de opinión:

En atención a su consulta sobre el Cumplimiento de Obligaciones, se le informa lo siguiente:

En los controles electrónicos institucionales del Servicio de Administración Tributaria, se observa que en el momento en que se realiza esta revisión, se encuentra al corriente en el cumplimiento de los puntos que se revisa la opinión del cumplimiento de obligaciones fiscales, contenidos en la Resolución Miscelánea Fiscal vigente. Por lo que se emite esta opinión del cumplimiento de obligaciones fiscales, en sentido POSITIVO. La presente opinión no es una constancia del correcto entero de los impuestos declarados, para lo cual el SAT se reserva sus facultades de verificación previstas en el Código Fiscal de la Federación.

Revisión practicada el día 04 de enero de 2022, a las 11:54 horas

Notas

- 1.- La opinión del cumplimiento, se genera atendiendo a la situación fiscal del contribuyente en los siguientes sentidos: POSITIVA. - Cuando el contribuyente está inscrito y al corriente en el cumplimiento de las obligaciones que se consideran en los numerales 1 a 12 de la regla 2.1.37. de la Resolución Miscelánea Fiscal para 2022; NEGATIVA. - Cuando el contribuyente no esté al corriente en el cumplimiento de las obligaciones que se consideran en los numerales 1 a 12 de la regla 2.1.37. de la Resolución Miscelánea Fiscal para 2022; INSCRITO SIN OBLIGACIONES.- Cuando el contribuyente está inscrito en el RFC pero no tiene obligaciones fiscales.
- 2.- Para estímulos o subsidios, la opinión que se genere indicando que es Inscrito SIN OBLIGACIONES fiscales, se tomará como Positiva cuando el monto del subsidio no rebase de 40 UMAS elevado al año, en caso contrario se considera como resultado Negativo.
- 3.- La presente opinión se emite considerando lo establecido en la regla 2.1.37. de la Resolución Miscelánea Fiscal para 2022.

Cadena Original

Sello Digital



GOBIERNO DE  
MÉXICO

HACIENDA  
SECRETARÍA DE HACIENDA Y CREDITO PÚBLICO



SAT  
SERVICIO DE ADMINISTRACIÓN TRIBUTARIA

Contacto:

Av. Hidalgo 77, col. Guerrero, c.p. 06300,  
Ciudad de México. Atención telefónica 01 55  
627 22 728, desde Estados Unidos y  
Canadá 01 877 44 88 728.

Servicio de Administración Tributaria

Notas

4.- Tratándose de estímulos o subsidios, tiene una vigencia de 3 meses contada a partir del día en que se emite según lo establecido en la regla 2.1.28. y 30 días naturales a partir de su emisión para trámites diferentes al señalado, de acuerdo a la regla 2.1.37. de la Resolución Miscelánea Fiscal para 2022.

5.- La opinión que se genere indicando que es INSCRITO SIN OBLIGACIONES fiscales, se considera Opinión Negativa para efectos de contratación de adquisiciones, arrendamientos, servicios u obra pública.

6.- La presente opinión se emite de conformidad con lo establecido en el artículo 32-D del Código Fiscal de la Federación, regla 2.1.37. de la Resolución Miscelánea Fiscal para 2022 y no constituye respuesta favorable respecto a contribuyentes que se ubican en los supuestos del artículo 69 del Código Fiscal de la Federación.

Este servicio es gratuito, en el SAT nuestra misión es servirle.


Sus datos personales son incorporados y protegidos en los sistemas del SAT, de conformidad con los lineamientos de protección de Datos Personales y con las diversas disposiciones fiscales y legales sobre confidencialidad y protección de datos, a fin de ejercer las facultades conferidas a la autoridad fiscal.

Si desea modificar o corregir sus datos personales, puede acudir a la Administración Desconcentrada de Servicios al Contribuyente de su preferencia y/o a través del Portal del SAT.

Cadena Original



Sello Digital

 

Gobierno de México

Hacienda



Contacto:

Av. Hidalgo 77, col. Guerrero, c.p. 06300, Ciudad de México. Atención telefónica 01 55 627 22 728, desde Estados Unidos y Canadá 01 877 44 88 728.



FECHA: 01 de febrero de 2022

### Resultado de la Consulta al Módulo de Opinión de Cumplimiento de Obligaciones en Materia de Seguridad Social

Folio: [REDACTED]

Clave de R.F.C.: GECF571002LV1

Nombre, Denominación o Razón Social: FRANCISCO JAVIER DE GYVES CORDOVA

#### Estimado Patrón:

Respuesta de opinión:

En atención a su consulta sobre el cumplimiento de obligaciones fiscales en materia de seguridad social, se le informa lo siguiente:

En los controles electrónicos del Instituto Mexicano del Seguro Social, se detectó que su(s) Registro(s) Patronal(es) se encuentra(n) dado(s) de baja, por lo que no se puede emitir una opinión de cumplimiento de obligaciones fiscales en materia de seguridad social.

El (los) Registro(s) Patronal(es) localizado(s) es(son) el(los) siguiente(s):


Situación	Deleg.	Subdelegación	Registro Patronal
BAJA	07	TAPACHULA	[REDACTED]

NOTA:  
 En caso de estar inconforme, podrá usted promover una aclaración ante la Subdelegación que controló el(los) Registro(s) Patronal(es) y adjuntar este documento, así como los documentos que soporten su aclaración.

Este servicio es gratuito.  
 El IMSS es el instrumento básico de seguridad social para todos los trabajadores y sus familias.

Sus datos personales son incorporados y protegidos en los sistemas del IMSS, de conformidad con los Lineamientos de Protección de Datos Personales y con las diversas disposiciones fiscales y legales sobre confidencialidad y protección de datos, a fin de ejercer las facultades conferidas a la autoridad fiscal.

Si desea modificar o corregir sus datos personales, puede acudir a la Subdelegación competente.

 

Cadena Original: [REDACTED]

Sello digital: [REDACTED]

Secuencia Notarial: e0fa280f-335f-445f-beaf-eac3bc8988ca

Número de Serie: [REDACTED]

Se testan datos referentes a Folio, registro patronal, Cadena original, Sello digital, número de serie y código QR, por considerarse información confidencial de persona física identificada o identificable y cuya difusión puede afectar la esfera privada de la misma, de conformidad con los artículos 113, fracción I, y 118 de la Ley Federal de Transparencia y Acceso a la Información Pública.



**Coordinación General de Recaudación Fiscal  
Gerencia Senior de Recaudación y Cobranza Fiscal  
Gerencia de Cobro Persuasivo, Coactivo y Garantías**

**Oficio: CGRF/GSRyCF/GCPCyG/0000158551/2022**

**Asunto: Constancia de Situación Fiscal.**

**Ciudad de México, a 01 de Febrero de 2022.**

**RAZON SOCIAL: FRANCISCO JAVIER DEGYVES CORDOVA  
RFC: GECF571102LV1  
P r e s e n t e .**

El Instituto del Fondo Nacional de la Vivienda para los Trabajadores en su carácter de organismo fiscal autónomo, de acuerdo a lo dispuesto en el artículo 30, segundo párrafo, de la Ley del Infonavit, a través de la Gerencia de Cobro Persuasivo, Coactivo y Garantías perteneciente a la Gerencia Senior de Recaudación y Cobranza Fiscal, y de conformidad con lo establecido en los artículos 4, fracción VII, 5 y 11 del Reglamento Interior del Instituto del Fondo Nacional de la Vivienda para los Trabajadores en Materia de Facultades como Organismo Fiscal Autónomo, publicado en el Diario Oficial de la Federación el 31 de julio de 2008, modificado mediante decreto por el que se reforman y adicionan diversas disposiciones de dicho ordenamiento, publicado en el Diario Oficial de la Federación el día 31 de julio 2017, emite el presente documento, conforme a lo siguiente:

Con base en la declaración bajo protesta de decir verdad hecha por el solicitante a través del portal institucional, mediante la cual aceptó no contar con Número de Registro Patronal ante el Infonavit, y como resultado de la búsqueda en los sistemas del Instituto, se advierte que **NO** se encontró antecedente del Registro Federal de Contribuyentes del nombre o razón social **FRANCISCO JAVIER DEGYVES CORDOVA**.

Este Instituto como organismo fiscal autónomo, se reserva el ejercicio de sus facultades de revisión y comprobación, en su carácter de autoridad fiscal, previstas en el Código Fiscal de la Federación y la Ley del Instituto del Fondo Nacional de la Vivienda para los Trabajadores, en caso de que surgiera información complementaria y/o ajustes que modificaran la cuenta de los periodos revisados, al emitir la presente constancia.

Cabe mencionar, que el presente documento es de carácter meramente informativo, por lo que no determina cantidad alguna a pagar, ni genera derechos.

Atentamente

Lic. Eduardo Jolly Zarazua  
Gerente de Cobro Persuasivo, Coactivo y Garantías

03-GECF571102LV120220000158551



ACTA CIRCUNSTANCIADA DEL INMUEBLE CON USO DE ALMACÉN  
DELEGACIONAL Y OFICINAS DE LA COORDINACIÓN DE ABASTO Y  
EQUIPAMIENTO

En la ciudad de Tapachula de Cordova y Ordoñez, siendo las nueve horas con cinco minutos del día veintiseis de diciembre del dos mil veintidos, estando reunidos en el inmueble que se localiza en **Libramiento Sur Km 4+000, Parque Industrial "Los Mangos" en la ciudad de Tapachula de Cordova y Ordoñez, Chiapas**, inmueble que es utilizado hasta la presente fecha por el Instituto Mexicano del Seguro Social como **Almacén Delegacional y Oficinas de la Coordinación de Abastecimiento y Equipamiento**, estando presentes por el Instituto Mexicano del Seguro Social como área técnica Lic. Hector Francisco Miles Acosta, Jefe de Conservación de Unidad Z-3, en calidad del área usuaria del inmueble el MTI. Fernando Cancino Pascacio, Coordinador de Abastecimiento y equipamiento; fungiendo en calidad de administradores del Contrato de Arrendamiento Inmobiliario el Lic. Benjamin Sauza Gutiérrez, Titular de la Jefatura de Servicios Administrativos y el Ing. Ramon de Jesus santos Diaz, Jefe del Departamento de conservación y Servicios Generales, quienes se acreditan con credencial del elector, expedida por el Instituto Nacional Electoral. Por otra parte el Ing. Francisco Javier De Gyves Cordova, quien se identifica con credencial de elector expedida por el Instituto Nacional Electoral, en su carácter de usufructuario del inmueble, como quedo acreditado con las escritura pública número 4,032 de fechas 10 de noviembre de 2005 otorgada ante la fe del Notario Público número 61, Lic. Gustavo Antonio Morales Urioste de la ciudad Tapachula Chiapas. Acto seguido los funcionarios del Instituto Mexicano del Seguro Social hace constar lo siguiente:-----

Se procedió a realizar un recorrido para la valoración del estado físico del inmueble, así como sus instalaciones hidráulicas, eléctricas y sanitarias, llegando a la conclusión que el edificio se encuentra en buenas condiciones para que el Instituto Mexicano del Seguro Social continúe ocupándolo como **Almacén Delegacional y Oficinas de la Coordinación de Abastecimiento y Equipamiento**.-----

Una vez cumplido el propósito de la formalización de esta diligencia, y no habiendo otro asunto que tratar, se cierra la presente acta, siendo las diez horas del día y año





al inicio señalado, firmando por constancia los que en ella intervienen al calce, previa lectura y ratificación del contenido de la misma.-----

"Área Técnica del Instituto"

Lic. Héctor Francisco Miles Acosta  
Jefe de Conservación de Unidad Z-3

"El Arrendador"

C. Francisco Javier De Gyves Córdova  
Usufructuario

"Área Usuaria del Instituto"

MTI Fernando Caneino Pascacio  
Coordinador Delegacional de  
Abastecimiento y Equipamiento

"Administradores del Contrato de Arrendamiento Inmobiliario"

Lic. Benjamín Sauza Gutiérrez  
Titular de Jefatura de los Servicios  
Administrativos



Ing. Ramón de Jesús Santos Díaz  
Jefe del Departamento de Conservación y  
Servicios Generales









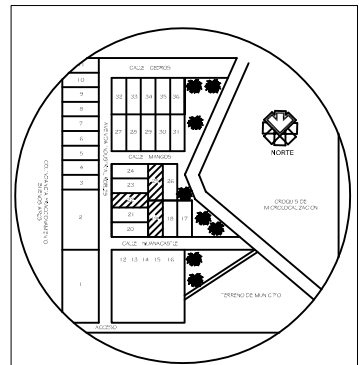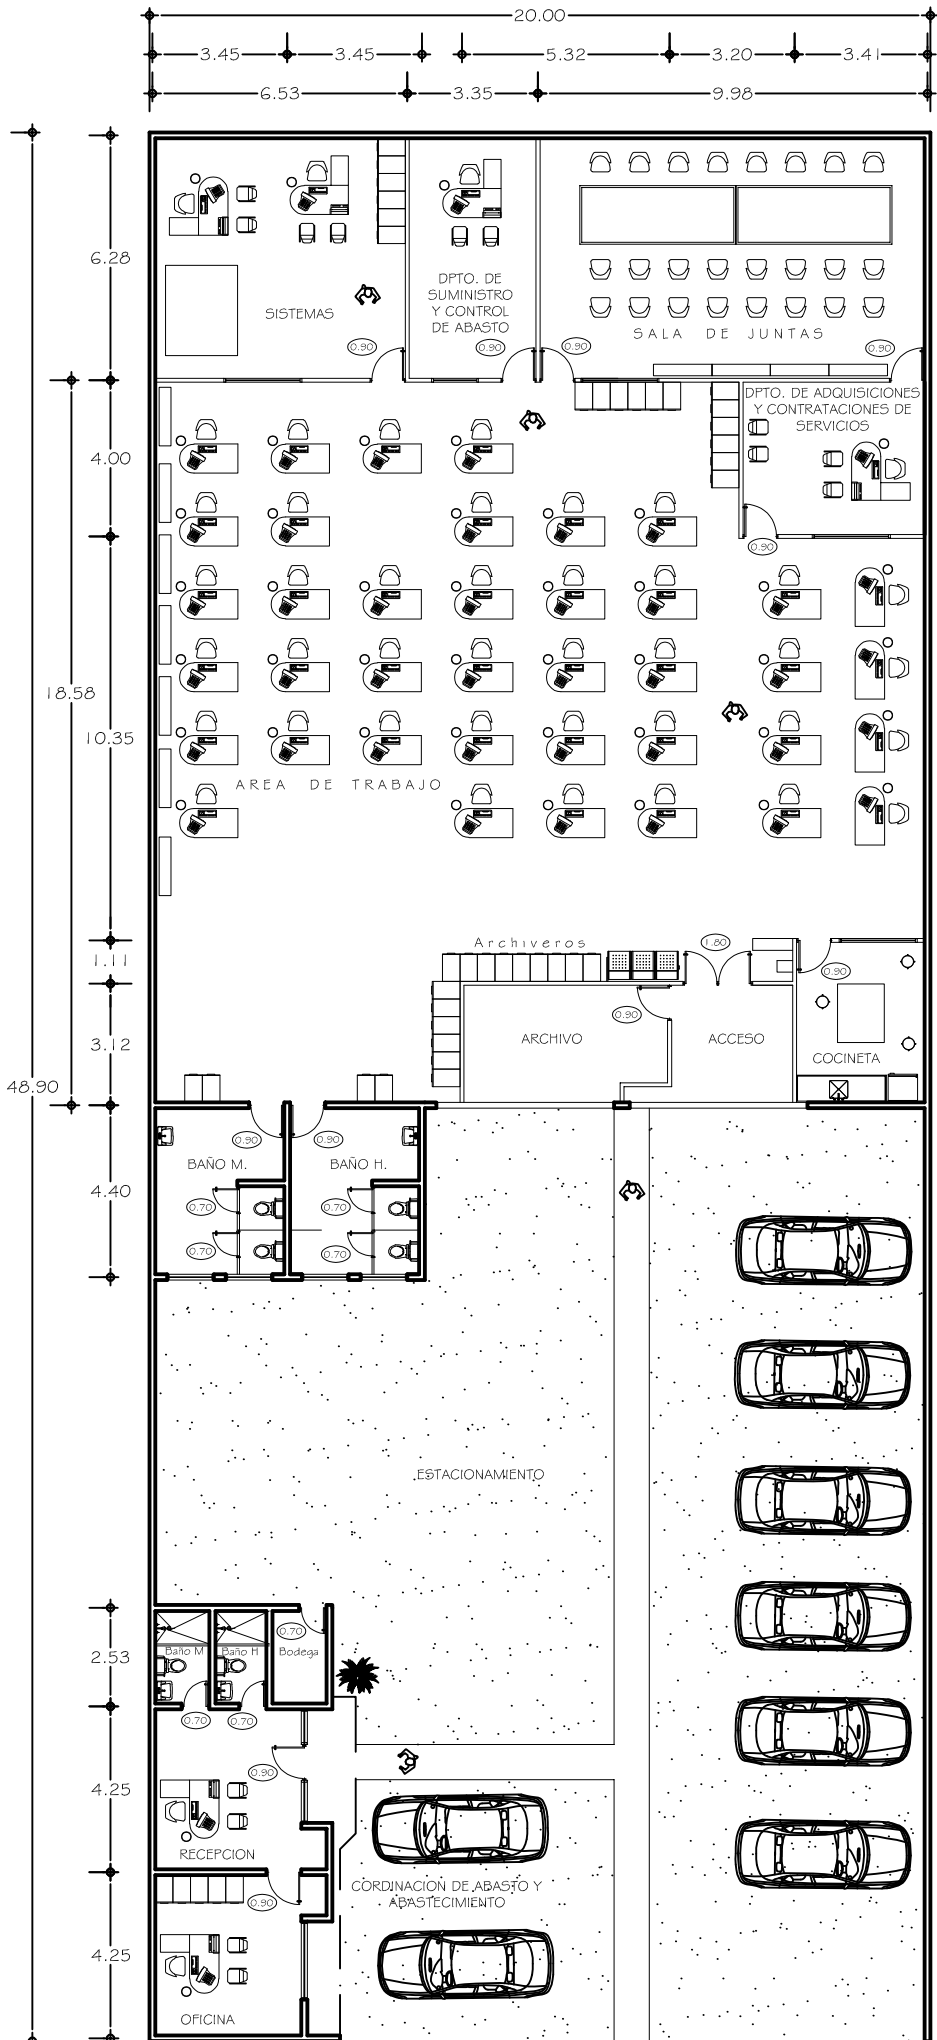

Proyecto:  
**BODEGA DE DISTRIBUCION**

Propietario:  
Ing. Francisco Javier De Jivez Cordova

Ubicación:  
LIBRAMIENTO SUR KM. 4.00, AVENIDA INDUSTRIAL ROBLES Y CALLE MANGOS, LOTE No. 19, 22 Y 25


Contenido del Plano:  
**VISTA EN PLANTA**

DISEÑO ARQUITECTONICO Y D.R.O.  
P r o y e c t o  
CBO PROFESIONAL No.  
Director Responsable de obra No.  
Tapachula, Chiapas  
**Lote No. 22**  
FIRMA

Fecha: JULIO 2011	Escala: 1:50
Original:	Reproducción: metros
PLANO No. <b>P-01/3</b>	


TAPACHULA, CHIAPAS, MEXICO

NAVE 25

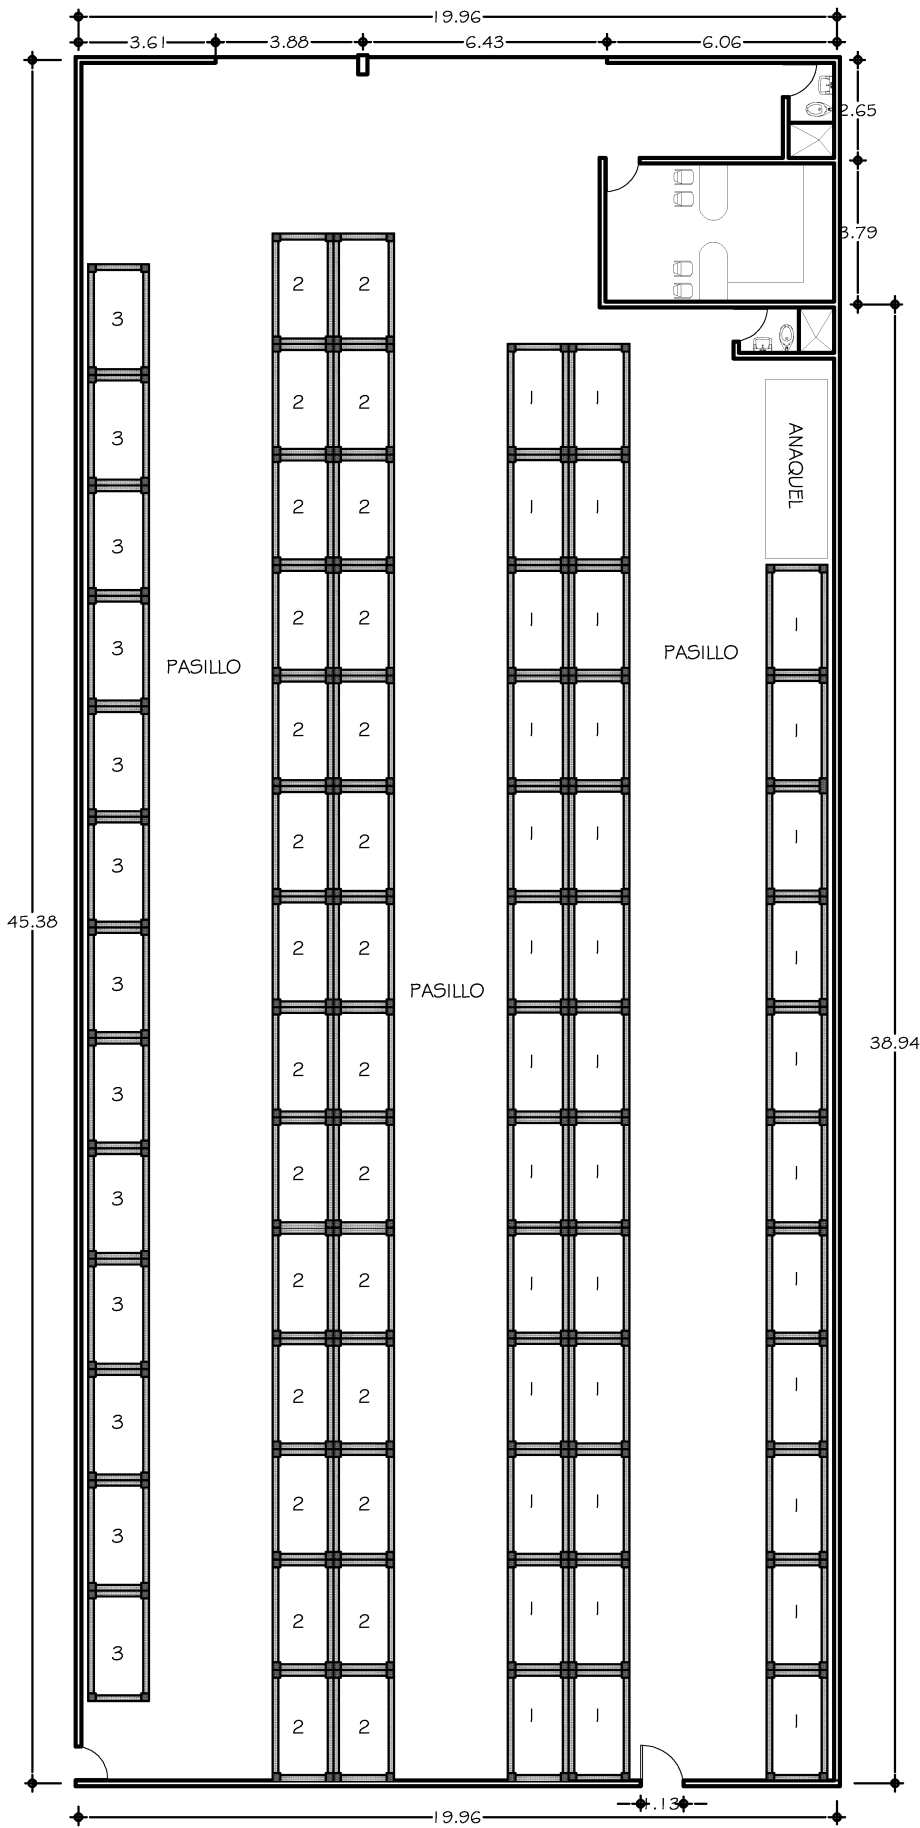

- 1.- SOLIDOS
- 2.- LIQUIDOS
- 3.- INYECTABLES
- 4.- MATERIAL DE CURACION
- 5.- MATERIAL DE LABORATORIO
- 6.- MATERIAL RADIOLOGICO
- 7.- ASEO
- 8.- IMPRESOS Y ARTICULOS DIVERSOS
- 9.- IMPRESOS

MALLA DIVISORIA

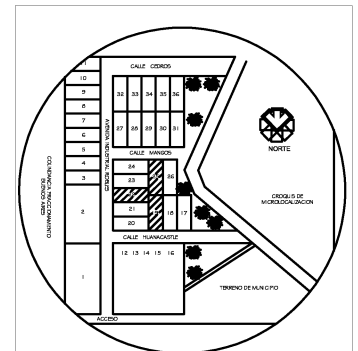

Proyecto:  
**BODEGA DE DISTRIBUCION**

Propietario:  
Ing. Francisco Javier De Jivez Cordova

Ubicación:  
LIBRAMIENTO SUR KM. 4.00, AVENIDA INDUSTRIAL ROBLES Y CALLE MANGOS, LOTE No. 19, 22 Y 25

Contenido del Plano:  
**VISTA EN PLANTA**

DISEÑO ARQUITECTONICO Y D.R.O.:  
arquitecto  
CED. PROFESIONAL No.  
Director Responsable de obra: No.  
Tapachula, Chiapas

Fecha: JUNIO 2011  
Escala: 1 : 100  
Digitalización  
Anotación:  
metros

Lote No. 25


PLANO No.  
**P-01/3**

FIRMA


HACIA NAVE 19



TAPACHULA, CHIAPAS, MEXICO

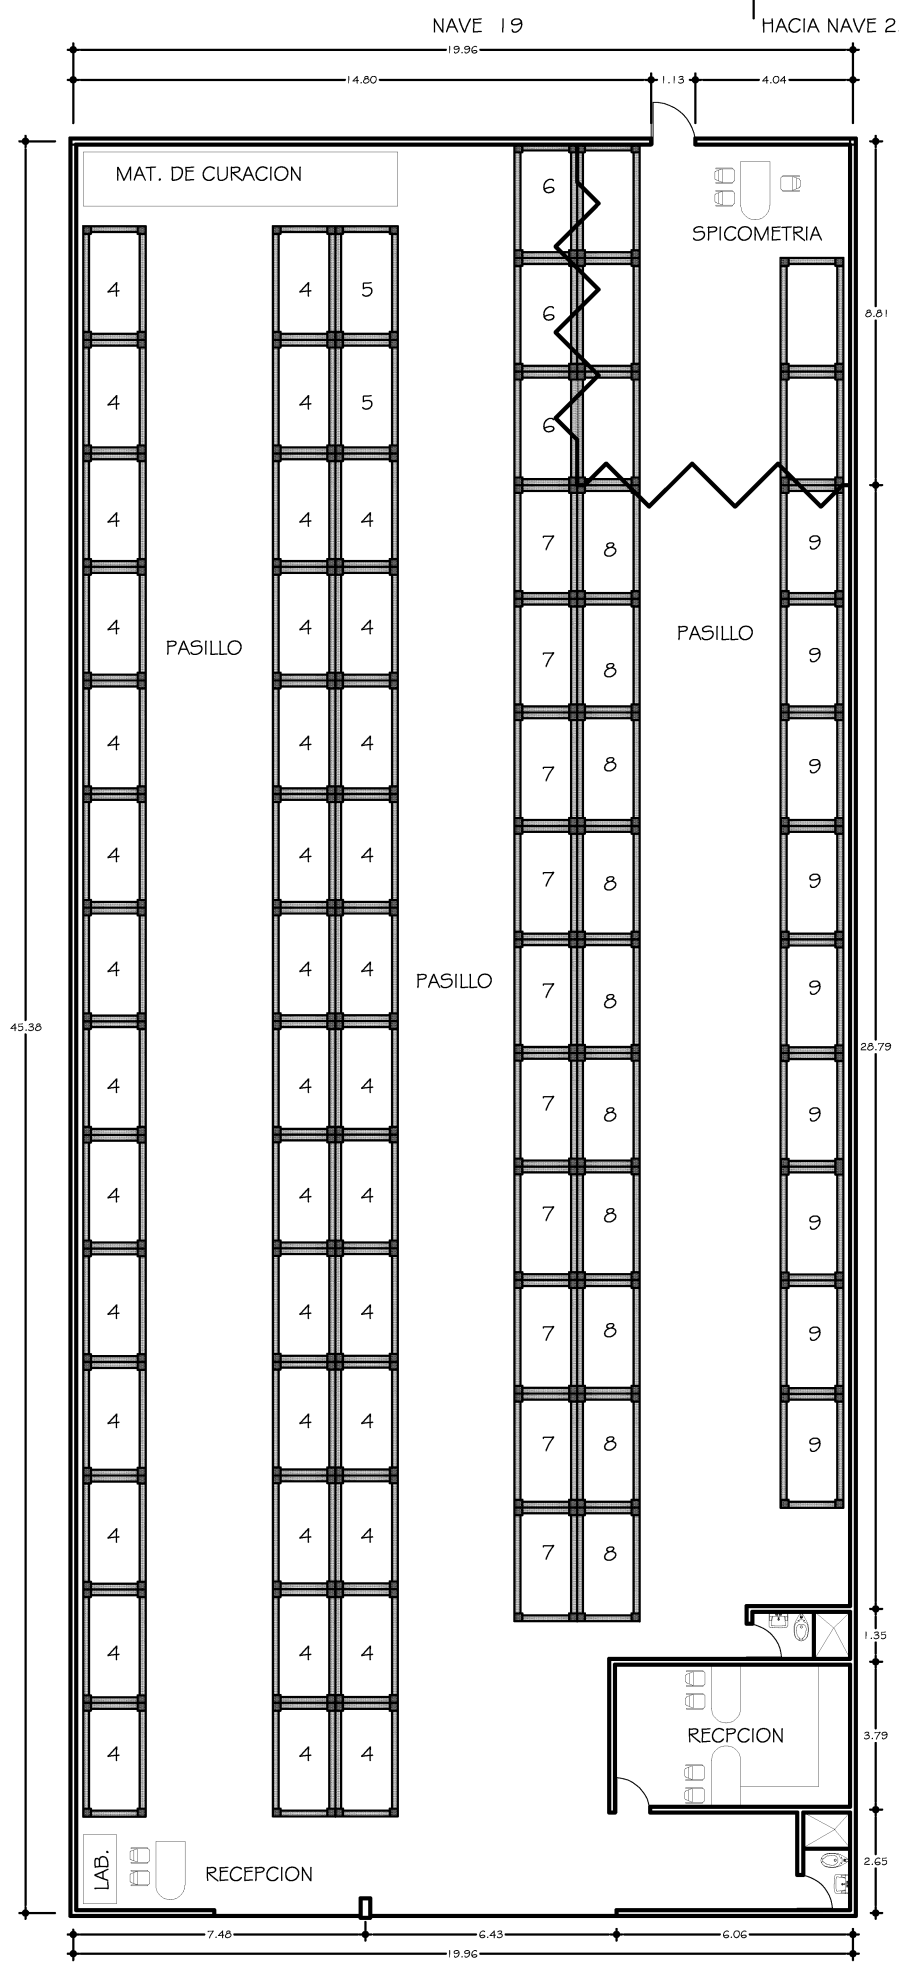

- 1.- SOLIDOS
  - 2.- LIQUIDOS
  - 3.- INYECTABLES
  - 4.- MATERIAL DE CURACION
  - 5.- MATERIAL DE LABORATORIO
  - 6.- MATERIAL RADIOLOGICO
  - 7.- ASEO
  - 8.- IMPRESOS Y ARTICULOS DIVERSOS
  - 9.- IMPRESOS
- MALLA DIVISORIA

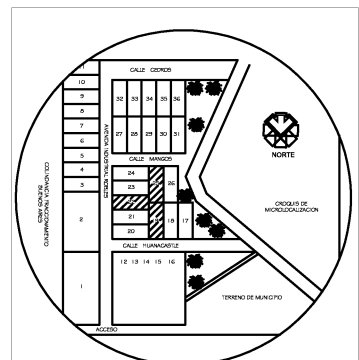

Proyecto:  
**BODEGA DE DISTRIBUCION**

Propietario:  
Ing. Francisco Javier De Jivez Cordova

Ubicación:  
LIBRAMIENTO SUR KM. 4.00, AVENIDA INDUSTRIAL ROBLES Y CALLE MANGOS, LOTE No. 19, 22 Y 25

Contenido del Plano:  
**VISTA EN PLANTA**



DISEÑO ARQUITECTONICO Y D.R.O.:  
a r q t e c t o  
C.O. PROFESIONAL No.  
Director Responsable de obra: No.  
Tapachula, Chiapas

Lote No. 19


FIRMA

Fecha: JULIO 2011 Escala: 1 : 100  
Digitalizo: Acotación: metros  
PLANO No. P-01/3

TAPACHULA, CHIAPAS, MEXICO

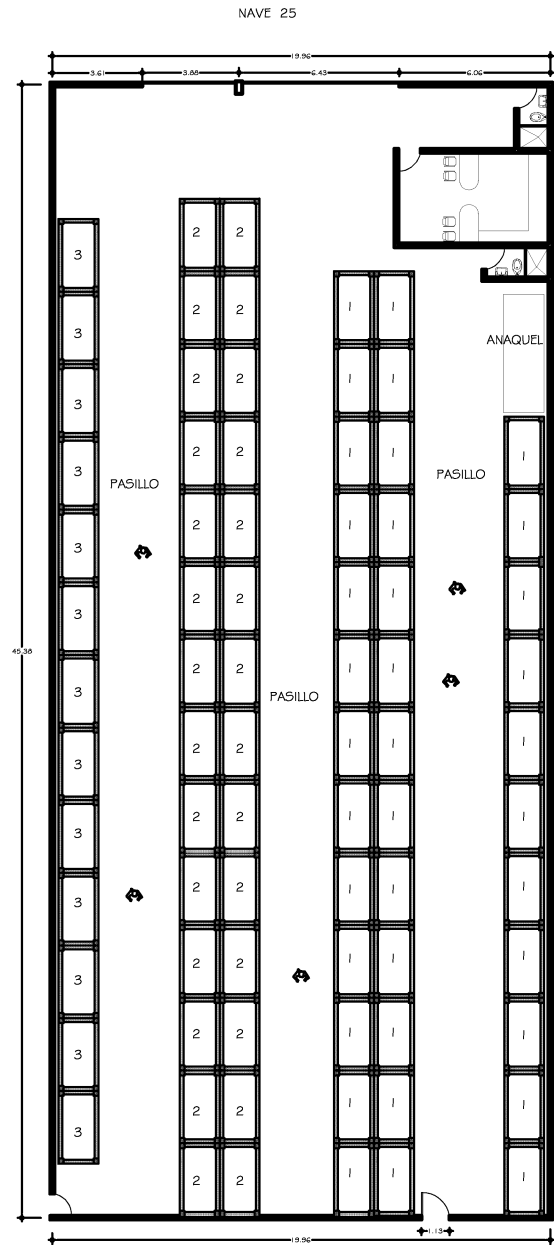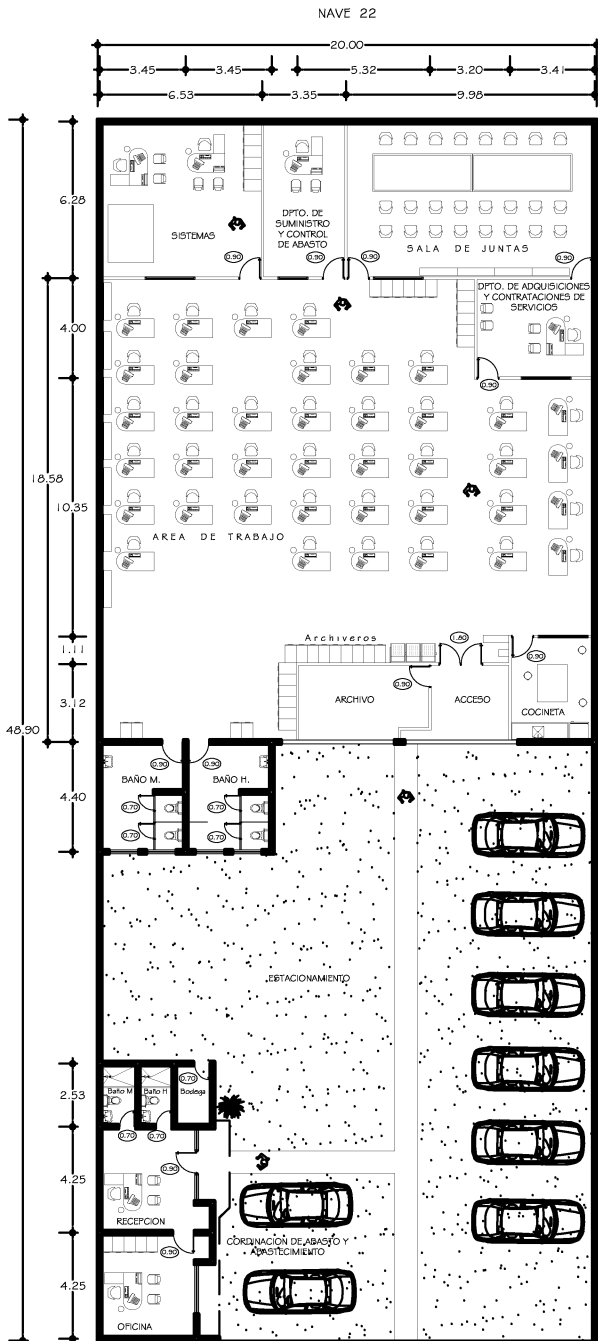

- 1.- SOLIDOS
- 2.- LIQUIDOS
- 3.- INYECTABLES

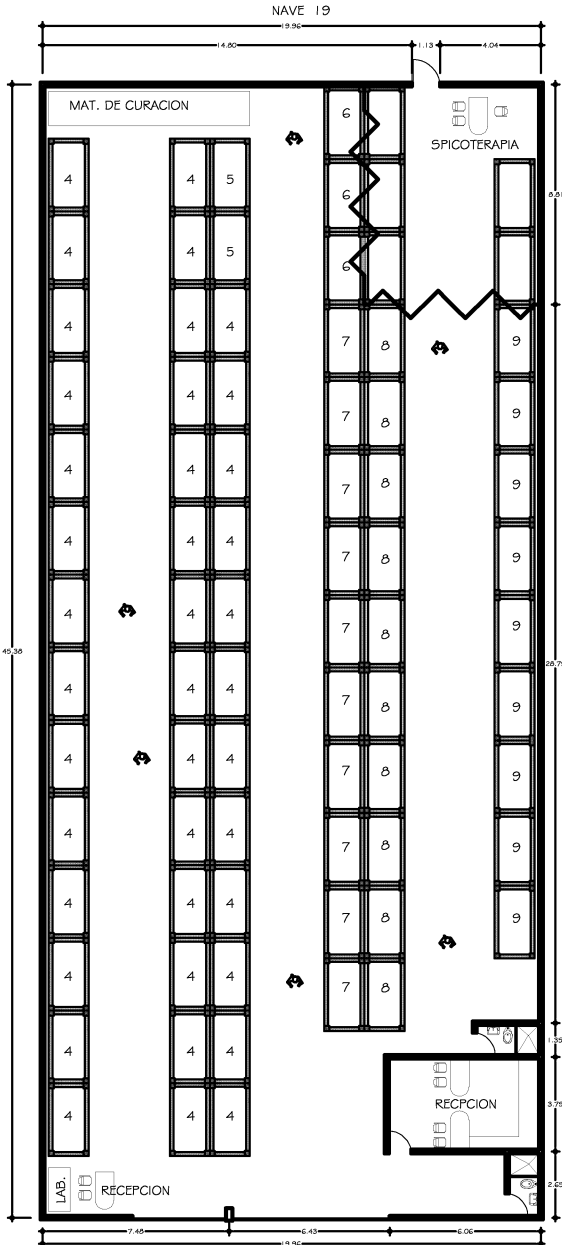


- 4.- MATERIAL DE CURACION
- 5.- MATERIAL DE LABORATORIO
- 6.- MATERIAL RADIOLOGICO
- 7.- ASEO
- 8.- IMPRESOS Y ARTICULOS DIVERSOS
- 9.- IMPRESOS



NORTE

CROQUIS DE LOCALIZACION:

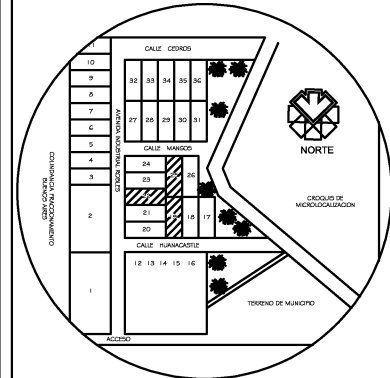

- 1.- SOLIDOS
  - 2.- LIQUIDOS
  - 3.- INYECTABLES
  - 4.- MATERIAL DE CURACION
  - 5.- MATERIAL DE LABORATORIO
  - 6.- MATERIAL RADIOLOGICO
  - 7.- ASEO
  - 8.- IMPRESOS Y ARTICULOS DIVERSOS
  - 9.- IMPRESOS
- MALLA DIVISORIA

**BODEGA DE DISTRIBUCION**

Propietario:  
Ing. Francisco Javier De Gyves Córdova

Ubicación:  
LIBRAMIENTO SUR, KM. 4.00, AVENIDA INDUSTRIAL ROBLES Y CALLE MANGOS, LOTE No. 19, 22 Y 25

Lote No. 19,22 y 25

PLANO No.  
P-01/3

TAPACHULA, CHIAPAS, MEXICO

FECHA: JULIO/2017  
ESCALA: 1 : 100  
METROS



OCTOGÉSIMA PRIMERA SESIÓN PERMANENTE  
DE TRABAJO DEL COMITÉ DE TRANSPARENCIA  
PARA LA CLASIFICACIÓN DE INFORMACIÓN

Ciudad de México, 16 de octubre de 2023

Este Comité de Transparencia del Instituto Mexicano del Seguro Social es competente para conocer y resolver lo relacionado con el procedimiento de acceso a la información, de conformidad con los artículos 6º y 8º de la Constitución Política de los Estados Unidos Mexicanos; 4 fracción I, 11 fracción I, 64, 65 fracciones I, II, VIII y IX, 135 párrafo segundo, 141 y 143 de la Ley Federal de Transparencia y Acceso a la Información Pública (LFTAIP); así como del procedimiento para el ejercicio de los Derechos de Acceso, Rectificación, Cancelación y Oposición de datos personales (derechos ARCO), de conformidad con lo establecido en los artículos 83 y 84 de la Ley General de Protección de Datos Personales en Posesión de Sujetos Obligados (LGPDPSSO).

Por acuerdos adoptados, en términos de la Cuarta y Quinta Sesión Ordinaria del Pleno, del entonces Comité de Información, ahora Comité de Transparencia del Instituto Mexicano del Seguro Social del año 2010, en la que se declaró en sesión permanente este Órgano Colegiado para resolver los procedimientos de su competencia, derivados de la atención de solicitudes de acceso a la información, solicitudes para el ejercicio de los derechos ARCO, recursos de revisión y cumplimientos a las resoluciones emitidas por el Instituto Nacional de Transparencia, Acceso a la Información y Protección de Datos Personales; **los trece y catorce de octubre de dos mil veintitrés**, se envió a los miembros del Comité de Transparencia la relación de solicitudes de acceso a la información y solicitudes para el ejercicio de los derechos ARCO, propuestas para la clasificación que a continuación se relaciona:

**I. ACCESO A INFORMACIÓN PÚBLICA**

Negativa de acceso a información gubernamental, por ser **reservada** en los archivos de las unidades administrativas, a las solicitudes de información con números de folio:

- 330018023029149
- 330018023025587
- 330018023027344

Negativa de acceso a información por ser **confidencial** en los archivos de las unidades administrativas, a las solicitudes de información pública con números de folio:

- 330018023027699
- 330018023029206
- 330018023029995
- 330018023027604

Declaratoria de **inexistencia** en los archivos de las unidades administrativas, a la solicitud de información pública con número de folio:





OCTOGÉSIMA PRIMERA SESIÓN PERMANENTE  
DE TRABAJO DEL COMITÉ DE TRANSPARENCIA  
PARA LA CLASIFICACIÓN DE INFORMACIÓN

- 330018023028590

Declaratoria de **inexistencia parcial** en los archivos de las unidades administrativas, a la solicitud de información pública con número de folio:

- 330018023028027

Peticiones de **ampliación del plazo** de respuesta de las solicitudes de información pública, que a continuación se enlistan:

- |                   |                   |                   |
|-------------------|-------------------|-------------------|
| ➤ 330018023028650 | ➤ 330018023028747 | ➤ 330018023028654 |
| ➤ 330018023029691 | ➤ 330018023028635 | ➤ 330018023028597 |
| ➤ 330018023028653 | ➤ 330018023028630 | ➤ 330018023028760 |
| ➤ 330018023029343 | ➤ 331030323000017 | ➤ 330018023028646 |
| ➤ 330018023028628 |                   |                   |

Disponibilidad de la información contenida en las **versiones públicas** presentadas, omitiéndose datos por tratarse de información confidencial y/o reservada:

- |                   |                   |                   |
|-------------------|-------------------|-------------------|
| ➤ 330018023015410 | ➤ 330018023028850 | ➤ 330018023027674 |
| ➤ 330018023026301 | ➤ 330018023027202 |                   |

**ACUERDO CTSP-1008/10/2023.-** Se aprueba, en lo general, la **reserva** de la información respecto de las solicitudes de acceso a información pública presentadas en esta sesión de Comité, de conformidad con el artículo 110 de la Ley Federal de Transparencia y Acceso a la Información Pública.

**ACUERDO CTSP-1009/10/2023.-** Se aprueba en lo general, la declaratoria de **confidencialidad** de la información, respecto de las solicitudes de acceso a información pública presentadas en esta sesión de Comité, de conformidad con los artículos 113 y 117 de la Ley Federal de Transparencia y Acceso a la Información Pública.

**ACUERDO CTSP-1010/10/2023.-** Se aprueba la fundamentación y motivación de la **inexistencia** de la información, materia de la solicitud de acceso a información pública presentada en esta sesión de Comité, con base en lo dispuesto por los artículos 13, 141 y 143 de la Ley Federal de Transparencia y Acceso a la Información Pública.

**ACUERDO CTSP-1011/10/2023.-** Se aprueba la fundamentación y motivación de la **inexistencia parcial** de la información, materia de la solicitud de acceso a información pública presentada en





OCTOGÉSIMA PRIMERA SESIÓN PERMANENTE DE TRABAJO DEL COMITÉ DE TRANSPARENCIA PARA LA CLASIFICACIÓN DE INFORMACIÓN

esta sesión de Comité, con base en lo dispuesto por los artículos 13, 141 y 143 de la Ley Federal de Transparencia y Acceso a la Información Pública.

ACUERDO CTSP-1012/10/2023.- Se aprueba la ampliación del plazo de respuesta para las solicitudes de acceso a información pública sometidas en la presente sesión, con fundamento en lo dispuesto por los artículos 65, fracción II y 135 de la Ley Federal de Transparencia y Acceso a la Información Pública.

ACUERDO CTSP-1013/10/2023.- Se aprueba en lo general, las versiones públicas de la información, respecto de las solicitudes presentadas en esta sesión de Comité, de conformidad con los artículos 108, 110, 113, 117 y 118 de la Ley Federal de Transparencia y Acceso a la Información Pública.

II. DATOS PERSONALES

Declaratoria de no procedencia para el ejercicio de los derechos ARCO de los datos personales en los archivos, registros o bases de datos de este Sujeto Obligado, materia de las solicitudes con números de folio:

- List of 15 identification numbers for personal data, arranged in three columns.

Negativa para el ejercicio de los derechos ARCO por tratarse de información inexistente en los archivos de las unidades administrativas, a las solicitudes de datos personales con números de folio:

- List of 15 identification numbers for personal data, arranged in three columns.







OCTOGÉSIMA PRIMERA SESIÓN PERMANENTE  
DE TRABAJO DEL COMITÉ DE TRANSPARENCIA  
PARA LA CLASIFICACIÓN DE INFORMACIÓN

- 330018023030868
- 330018023030984
- 330018023031012
- 330018023029104
- 330018023030047
- 330018023029553
- 330018023029902
- 330018023030350
- 330018023030039
- 330018023029651
- 330018023029725
- 330018023029736
- 330018023030006
- 330018023030046
- 330018023028759
- 330018023028490
- 330018023028816
- 330018023029228
- 330018023029891
- 330018023029997
- 330018023030004
- 30018023030048
- 330018023030274
- 330018023030449
- 330018023030793
- 330018023030869
- 330018023030904

Declaratoria de **inexistencia parcial** de la información, materia de las solicitudes para el ejercicio de los derechos ARCO con números de folio:

- 330018023029659
- 330018023030956
- 330018023029051
- 330018023029426
- 330018023029531
- 330018023031010
- 330018023029243
- 330018023029504
- 330018023031393
- 330018023027633
- 330018023029526
- 330018023029643
- 330018023031576

Petición de **ampliación del plazo** de respuesta de las solicitudes para el ejercicio de los derechos ARCO que a continuación se enlistan:

- 330018023027464
- 330018023028576
- 330018023028833
- 330018023028581
- 330018023028882
- 330018023028579

Disponibilidad de la información contenida en la **versión pública** presentada, omitiéndose datos por tratarse de información confidencial y/o reservada:

- 330018023027271

**ACUERDO CTSP-1014/10/2023.-** Se aprueban las siguientes declaratorias respecto de la información requerida en la solicitud **330018023031244**. La **No procedencia** para dar a conocer información respecto del Número de Seguridad Social 9297 79 0833 1, debido a que carece del dato estadístico CURP, de conformidad con los artículos 55 fracción IV de la Ley General de Datos Personales en Posesión de Sujetos Obligados. La **inexistencia parcial** de la información con el Número de Seguridad Social 9297 79 6104 1, al no localizarse registros con todas las empresas relacionadas en su petición, de conformidad con lo establecido en los artículos 55, fracción II y 84 fracción III de la LGPDPSO.





OCTOGÉSIMA PRIMERA SESIÓN PERMANENTE  
DE TRABAJO DEL COMITÉ DE TRANSPARENCIA  
PARA LA CLASIFICACIÓN DE INFORMACIÓN

**ACUERDO CTSP-1015/10/2023.-** Se aprueba la fundamentación y motivación de la **no procedencia** para el ejercicio de los derechos ARCO de los datos personales en los archivos, registros o bases de datos de este Sujeto Obligado, materia de las solicitudes presentadas en esta sesión de Comité, con fundamento en lo dispuesto en los artículos 55, fracción IV; 83 y 84, fracción IV y VIII de la Ley General de Protección de Datos Personales en Posesión de Sujetos Obligados.

**ACUERDO CTSP-1016/10/2023.-** Se aprueba en lo general, la declaratoria de **inexistencia** de la solicitud para el ejercicio de los derechos ARCO presentada en esta sesión de Comité, de conformidad con lo establecido en el segundo párrafo del artículo 53 y 84, fracción III de la Ley General de Protección de Datos Personales en Posesión de Sujetos Obligados.

**ACUERDO CTSP-1017/10/2023.-** Se aprueba la fundamentación y motivación de la **inexistencia parcial** de la información, materia de las solicitudes para el ejercicio de los derechos ARCO, presentadas en esta sesión de Comité lo anterior con base en lo dispuesto por el segundo párrafo del artículo 53 y 84, fracción III de la Ley General de Protección de Datos Personales en Posesión de Sujetos Obligados.

**ACUERDO CTSP-1018/10/2023.-** Se aprueba la **ampliación de plazo** de respuesta de los folios sometidos en la presente sesión, con fundamento en el segundo párrafo del artículo 51 de la Ley General de Protección de Datos Personales en Posesión de Sujetos Obligados; así como en el numeral 10 de los Criterios para la Organización y Funcionamiento del entonces Comité de Información, ahora Comité de Transparencia del IMSS.

**ACUERDO CTSP-1019/10/2023.-** Se aprueba en lo general, la **versión pública** de la información, respecto de la solicitud presentada en esta sesión de Comité, de conformidad con los artículos 108, 110, 113, 117 y 118 de la Ley Federal de Transparencia y Acceso a la Información Pública.

**ACUERDO CTSP-1020/10/2023.-** De conformidad con lo establecido en los artículos 106 fracción III, 111 y 112 de la Ley General de Transparencia y Acceso a la Información Pública; 64, 65 fracción II, 108 y 109 de la Ley Federal de Transparencia y Acceso a la Información Pública; numerales Sexagésimo segundo y Sexagésimo tercero de los Lineamientos generales en materia de clasificación y desclasificación de la información, así como para la elaboración de versiones públicas y a efecto de cumplir con la carga de la información de las obligaciones de transparencia que impone el artículo 70, fracción XXVIII, se aprueban las versiones públicas de **24** instrumentos contractuales, denominados: **012M7B997E11522100, 019E27222-012-CM1, 019N16423-034, 019N18323-001, 019N19023-002, 019N20723-002, 019N20723-004, 040T00423-001, 120I01123-002, 988T00923-002, 988T00923-014, 988T00923-030, 988T00923-040, 988T01123-001, 988T01123-003, 988T01123-005, 988T01423-003, 988T0723-039, 988T0823-0101, 988T0823-035, 988T0823-051, 988T0823-052, 988T0823-061, U220809 CONVENIO DE CANCELACION\_CENSURADO.**



OCTOGÉSIMA PRIMERA SESIÓN PERMANENTE  
DE TRABAJO DEL COMITÉ DE TRANSPARENCIA  
PARA LA CLASIFICACIÓN DE INFORMACIÓN

formalizados y remitidos por la Dirección de Administración mediante el oficio **095384611CFB/009231**.

En dichos documentos se eliminan datos consistentes en: RFC, Clave y Nombre del Banco, Nombre de Terceros, Nombre y Número de Cédula Profesional, Nombre de Accionistas, Cargo, Nombre y Celular, Correo Electrónico, Rostros, CURP, Señor y Señora, Número de Acciones, Capital Social y Valor de Acciones, Capital Fijo, Número de Credencial para Votar, Fecha de Nacimiento, Estado Civil, Profesión, Origen, Número de Credencial para Votar, Registro Patronal, Nombre, Nacionalidad, Fecha de Nacimiento, Domicilio, Nombre de Socios, Nombre y Número de Seguridad Social; por ser información considerada como confidencial, en término de lo establecido en las fracciones I y III del artículo 113 de la Ley Federal de Transparencia y Acceso a la Información Pública.

En este sentido, la Normativa deberá elaborar las versiones públicas de los documentos que darán cumplimiento a las obligaciones de transparencia de conformidad con los formatos presentados, en las que serán eliminados los datos confidenciales, de igual manera deberán verificar que todos los documentos que formen parte de la información que se carga en el SIPOT cuente con las características de datos abiertos.

**ACUERDO CTSP-1021/10/2023.-** De conformidad con lo establecido en los artículos 106 fracción III, 111 y 112 de la Ley General de Transparencia y Acceso a la Información Pública; 64, 65 fracción II, 108 y 109 de la Ley Federal de Transparencia y Acceso a la Información Pública; numerales Sexagésimo segundo y Sexagésimo tercero de los Lineamientos generales en materia de clasificación y desclasificación de la información, así como para la elaboración de versiones públicas y a efecto de cumplir con la carga de la información de las obligaciones de transparencia que impone el artículo 70, fracción XXVII, se aprueban las versiones públicas de **02** permisos de uso temporal revocable fijo, denominados: **DCPI/18/2023 y DCPI/18/2022**, formalizados por el **OOAD Estatal Coahuila** y remitidos por la Dirección de Administración a través de la **Nota Informativa 108**.

En dichos documentos se eliminan datos consistentes en: Nacionalidad, Número de folio de Credencial para Votar, Número de registro patronal, Domicilio, Número de teléfono y Correo Electrónico; por ser información considerada como confidencial, en término de lo establecido en la fracción I del artículo 113 de la Ley Federal de Transparencia y Acceso a la Información Pública.

En este sentido, la Normativa deberá elaborar las versiones públicas de los documentos que darán cumplimiento a las obligaciones de transparencia de conformidad con los formatos presentados, en las que serán eliminados los datos confidenciales, de igual manera deberán verificar que todos los documentos que formen parte de la información que se carga en el SIPOT cuente con las características de datos abiertos.





OCTOGÉSIMA PRIMERA SESIÓN PERMANENTE  
DE TRABAJO DEL COMITÉ DE TRANSPARENCIA  
PARA LA CLASIFICACIÓN DE INFORMACIÓN

**ACUERDO CTSP-1022/10/2023.-** De conformidad con lo establecido en los artículos 106 fracción III, 111 y 112 de la Ley General de Transparencia y Acceso a la Información Pública; 64, 65 fracción II, 108 y 109 de la Ley Federal de Transparencia y Acceso a la Información Pública; numerales Sexagésimo segundo y Sexagésimo tercero de los Lineamientos generales en materia de clasificación y desclasificación de la información, así como para la elaboración de versiones públicas y a efecto de cumplir con la carga de la información de las obligaciones de transparencia que impone el artículo 70, fracción XXVII, se aprueban las versiones públicas de **03** permisos de uso temporal revocable fijo, denominados: **38-0501-034-2023**, **38-2001-022-2023** y **38-2401-019-2023**, formalizados por el **OOAD SUR de la Ciudad de México** y remitidos por la Dirección de Administración a través de la **Nota Informativa 121**.

En dichos documentos se eliminan datos consistentes en: Nacionalidad, Número de folio de Credencial para Votar, Número de registro patronal, Número de opinión de obligaciones fiscales expedido por el SAT, Folio de opinión de cumplimiento de obligaciones fiscales en materia de seguridad social, Domicilio, Número de teléfono y Correo Electrónico; por ser información considerada como confidencial, en término de lo establecido en la fracción I del artículo 113 de la Ley Federal de Transparencia y Acceso a la Información Pública.

En este sentido, la Normativa deberá elaborar las versiones públicas de los documentos que darán cumplimiento a las obligaciones de transparencia de conformidad con los formatos presentados, en las que serán eliminados los datos confidenciales, de igual manera deberán verificar que todos los documentos que formen parte de la información que se carga en el SIPOT cuente con las características de datos abiertos.

**ACUERDO CTSP-1023/10/2023.-** De conformidad con lo establecido en los artículos 106 fracción III, 111 y 112 de la Ley General de Transparencia y Acceso a la Información Pública; 64, 65 fracción II, 108 y 109 de la Ley Federal de Transparencia y Acceso a la Información Pública; numerales Sexagésimo segundo y Sexagésimo tercero de los Lineamientos generales en materia de clasificación y desclasificación de la información, así como para la elaboración de versiones públicas y a efecto de cumplir con la carga de la información de las obligaciones de transparencia que impone el artículo 70, fracción XXVII, se aprueban las versiones públicas de **03** permisos de uso temporal revocable fijo, denominados: **38-2405-016-2023**, **38-2405-026-2023** y **38-2407-004-2023**, formalizados por el **OOAD SUR de la Ciudad de México** y remitidos por la Dirección de Administración a través de la **Nota Informativa 122**.

En dichos documentos se eliminan datos consistentes en: Nacionalidad, Número de folio de Credencial para Votar, Número de registro patronal, Número de opinión de obligaciones fiscales expedido por el SAT, Folio de opinión de cumplimiento de obligaciones fiscales en materia de seguridad social, Domicilio, Número de teléfono y Correo Electrónico; por ser información



OCTOGÉSIMA PRIMERA SESIÓN PERMANENTE  
DE TRABAJO DEL COMITÉ DE TRANSPARENCIA  
PARA LA CLASIFICACIÓN DE INFORMACIÓN

considerada como confidencial, en término de lo establecido en la fracción I del artículo 113 de la Ley Federal de Transparencia y Acceso a la Información Pública.

En este sentido, la Normativa deberá elaborar las versiones públicas de los documentos que darán cumplimiento a las obligaciones de transparencia de conformidad con los formatos presentados, en las que serán eliminados los datos confidenciales, de igual manera deberán verificar que todos los documentos que formen parte de la información que se carga en el SIPOT cuente con las características de datos abiertos.

**ACUERDO CTSP-1024/10/2023.-** De conformidad con lo establecido en los artículos 106 fracción III, IIII y 112 de la Ley General de Transparencia y Acceso a la Información Pública; 64, 65 fracción II, 108 y 109 de la Ley Federal de Transparencia y Acceso a la Información Pública; numerales Sexagésimo segundo y Sexagésimo tercero de los Lineamientos generales en materia de clasificación y desclasificación de la información, así como para la elaboración de versiones públicas y a efecto de cumplir con la carga de la información de las obligaciones de transparencia que impone el artículo 70, fracción XXVII, se aprueban las versiones públicas de **02** contratos de arrendamiento denominados; **S3M0004 y S3M0005**, formalizados por el **OOAD Estatal Guanajuato** y remitidos por la Dirección de Administración a través de la **Nota Informativa ARR-054**.

En dichos documentos se eliminan datos consistentes en: Nombres de terceros, Número de folio de Credencial para Votar, Número de registro patronal, Domicilio, Folio, Cadena original, Sello digital y código QR, Rostros en fotografía; por ser información considerada como confidencial, en término de lo establecido en la fracción I del artículo 113 de la Ley Federal de Transparencia y Acceso a la Información Pública.

En este sentido, la Normativa deberá elaborar las versiones públicas de los documentos que darán cumplimiento a las obligaciones de transparencia de conformidad con los formatos presentados, en las que serán eliminados los datos confidenciales, de igual manera deberán verificar que todos los documentos que formen parte de la información que se carga en el SIPOT cuente con las características de datos abiertos.

**ACUERDO CTSP-1025/10/2023.-** De conformidad con lo establecido en los artículos 106 fracción III, IIII y 112 de la Ley General de Transparencia y Acceso a la Información Pública; 64, 65 fracción II, 108 y 109 de la Ley Federal de Transparencia y Acceso a la Información Pública; numerales Sexagésimo segundo y Sexagésimo tercero de los Lineamientos generales en materia de clasificación y desclasificación de la información, así como para la elaboración de versiones públicas y a efecto de cumplir con la carga de la información de las obligaciones de transparencia que impone el artículo 70, fracción XXVII, se aprueban las versiones públicas de **02** contratos de arrendamiento.





OCTOGÉSIMA PRIMERA SESIÓN PERMANENTE  
DE TRABAJO DEL COMITÉ DE TRANSPARENCIA  
PARA LA CLASIFICACIÓN DE INFORMACIÓN

denominados; **S3M0009 y S3M0058**, formalizados por el **OOAD Estatal Guanajuato** y remitidos por la Dirección de Administración a través de la **Nota Informativa ARR-056**.

En dichos documentos se eliminan datos consistentes en: Nombres de terceros, Número de folio de Credencial para Votar, Número de cuenta, banco, Número de registro patronal, Domicilio, Folio, Cadena original, Número de serie, Sello digital y código QR, Código de barras, Rostros en fotografía; por ser información considerada como confidencial, en término de lo establecido en la fracción I del artículo 113 de la Ley Federal de Transparencia y Acceso a la Información Pública.

En este sentido, la Normativa deberá elaborar las versiones públicas de los documentos que darán cumplimiento a las obligaciones de transparencia de conformidad con los formatos presentados, en las que serán eliminados los datos confidenciales, de igual manera deberán verificar que todos los documentos que formen parte de la información que se carga en el SIPOT cuente con las características de datos abiertos.

**ACUERDO CTSP-1026/10/2023.-** De conformidad con lo establecido en los artículos 106 fracción III, 111 y 112 de la Ley General de Transparencia y Acceso a la Información Pública; 64, 65 fracción II, 108 y 109 de la Ley Federal de Transparencia y Acceso a la Información Pública; numerales Sexagésimo segundo y Sexagésimo tercero de los Lineamientos generales en materia de clasificación y desclasificación de la información, así como para la elaboración de versiones públicas y a efecto de cumplir con la carga de la información de las obligaciones de transparencia que impone el artículo 70, fracción XXVII, se aprueba la versión pública de **01** contrato de arrendamiento denominado; **S5M0074**, formalizado por el **OOAD Estatal Guanajuato** y remitido por la Dirección de Administración a través de la **Nota Informativa ARR-057**.

En dicho documento se elimina dato consistente en: domicilio; por ser información considerada como confidencial, en término de lo establecido en la fracción I del artículo 113 de la Ley Federal de Transparencia y Acceso a la Información Pública.

En este sentido, la Normativa deberá elaborar las versiones públicas de los documentos que darán cumplimiento a las obligaciones de transparencia de conformidad con los formatos presentados, en las que serán eliminados los datos confidenciales, de igual manera deberán verificar que todos los documentos que formen parte de la información que se carga en el SIPOT cuente con las características de datos abiertos.

**ACUERDO CTSP-1027/10/2023.-** De conformidad con lo establecido en los artículos 106 fracción III, 111 y 112 de la Ley General de Transparencia y Acceso a la Información Pública; 64, 65 fracción II, 108 y 109 de la Ley Federal de Transparencia y Acceso a la Información Pública; numerales Sexagésimo segundo y Sexagésimo tercero de los Lineamientos generales en materia de clasificación y





OCTOGÉSIMA PRIMERA SESIÓN PERMANENTE  
DE TRABAJO DEL COMITÉ DE TRANSPARENCIA  
PARA LA CLASIFICACIÓN DE INFORMACIÓN

desclasificación de la información, así como para la elaboración de versiones públicas y a efecto de cumplir con la carga de la información de las obligaciones de transparencia que impone el artículo 70, fracción XXVII, se aprueba la versión pública de **01** contrato de arrendamiento denominado; **S3M0007**, formalizado por el **OAD Estatal Guanajuato** y remitido por la Dirección de Administración a través de la **Nota Informativa ARR-058**.

En dicho documento se elimina dato consistente en: número de pasaporte, nombre y firma de terceros, folio, Sello digital y código QR, número de registro patronal, número de credencial para votar; por ser información considerada como confidencial, en término de lo establecido en la fracción I del artículo 113 de la Ley Federal de Transparencia y Acceso a la Información Pública.

En este sentido, la Normativa deberá elaborar las versiones públicas de los documentos que darán cumplimiento a las obligaciones de transparencia de conformidad con los formatos presentados, en las que serán eliminados los datos confidenciales, de igual manera deberán verificar que todos los documentos que formen parte de la información que se carga en el SIPOT cuente con las características de datos abiertos.

**ACUERDO CTSP-1028/10/2023.-** De conformidad con lo establecido en los artículos 106 fracción III, 111 y 112 de la Ley General de Transparencia y Acceso a la Información Pública; 64, 65 fracción II, 108 y 109 de la Ley Federal de Transparencia y Acceso a la Información Pública; numerales Sexagésimo segundo y Sexagésimo tercero de los Lineamientos generales en materia de clasificación y desclasificación de la información, así como para la elaboración de versiones públicas y a efecto de cumplir con la carga de la información de las obligaciones de transparencia que impone el artículo 77 fracción VIII de la de la LGTAIP, se aprueban **03** contratos de honorarios, denominado: **H23 09 250020 957, H23 09 250020 958 y H23 09 250020 959**, remitidos por el FOFOE generados durante el Tercer Trimestre del año 2023.

En dichos documentos se eliminan datos consistentes en: Nacionalidad, RFC, CURP, cuenta bancaria, clabe, banco, domicilio, huella digital,, por ser información considerada como confidencial, en término de lo establecido en la fracción I del artículo 113 de la Ley Federal de Transparencia y Acceso a la Información Pública.

En este sentido, la Normativa deberá elaborar las versiones públicas de los documentos que darán cumplimiento a las obligaciones de transparencia de conformidad con los formatos presentados, en las que serán eliminados los datos confidenciales, de igual manera deberán verificar que todos los documentos que formen parte de la información que se carga en el SIPOT cuente con las características de datos abiertos.



OCTOGÉSIMA PRIMERA SESIÓN PERMANENTE  
DE TRABAJO DEL COMITÉ DE TRANSPARENCIA  
PARA LA CLASIFICACIÓN DE INFORMACIÓN

**ACUERDO CTSP-1029/10/2023.-** De conformidad con lo establecido en los artículos 106 fracción III, 111 y 112 de la Ley General de Transparencia y Acceso a la Información Pública; 64, 65 fracción II, 108 y 109 de la Ley Federal de Transparencia y Acceso a la Información Pública; numerales Sexagésimo segundo y Sexagésimo tercero de los Lineamientos generales en materia de clasificación y desclasificación de la información, así como para la elaboración de versiones públicas y a efecto de cumplir con la carga de la información de las obligaciones de transparencia que impone el artículo 70, fracción XXVII, se aprueban las versiones públicas de **02** contratos de arrendamiento denominados; **S3M0007 y S3M0008**, formalizados por el **OOAD Estatal Chiapas** y remitidos por la Dirección de Administración a través de la **Nota Informativa ARR-059**.

En dichos documentos se eliminan datos consistentes en: Folio de opinión de obligaciones fiscales, Folio de opinión de Seguridad Social, Número de cuenta, banco, Clabe bancaria, Número de registro patronal, Domicilio, Folio, Cadena original, Número de serie, Sello digital, Código QR, Código de barras, Rostros en fotografía; por ser información considerada como confidencial, en término de lo establecido en la fracción I del artículo 113 de la Ley Federal de Transparencia y Acceso a la Información Pública.

En este sentido, la Normativa deberá elaborar las versiones públicas de los documentos que darán cumplimiento a las obligaciones de transparencia de conformidad con los formatos presentados, en las que serán eliminados los datos confidenciales, de igual manera deberán verificar que todos los documentos que formen parte de la información que se carga en el SIPOT cuente con las características de datos abiertos.

**ACUERDO CTSP-1030/10/2023.-** De conformidad con lo establecido en los artículos 106 fracción III, 111 y 112 de la Ley General de Transparencia y Acceso a la Información Pública; 64, 65 fracción II, 108 y 109 de la Ley Federal de Transparencia y Acceso a la Información Pública; numerales Sexagésimo segundo y Sexagésimo tercero de los Lineamientos generales en materia de clasificación y desclasificación de la información, así como para la elaboración de versiones públicas y a efecto de cumplir con la carga de la información de las obligaciones de transparencia que impone el artículo 70, fracción XXVII, se aprueban las versiones públicas de **03** Permiso de Uso Temporal Revocable denominados; **11-001-2022, DCSGO1-23 y DCSGO9-23**, formalizados (el primero de ellos) por el **OOAD Estatal Guanajuato** y los dos posteriores por el **OOAD Estatal Guerrero**, remitidos por la Dirección de Administración a través de la **Nota Informativa 128**.

En dichos documentos se eliminan datos consistentes en: Nacionalidad, Folio INE, CURP, Número de registro patronal, domicilio, correo electrónico; por ser información considerada como confidencial, en término de lo establecido en la fracción I del artículo 113 de la Ley Federal de Transparencia y Acceso a la Información Pública.





**OCTOGÉSIMA PRIMERA SESIÓN PERMANENTE  
DE TRABAJO DEL COMITÉ DE TRANSPARENCIA  
PARA LA CLASIFICACIÓN DE INFORMACIÓN**

En este sentido, la Normativa deberá elaborar las versiones públicas de los documentos que darán cumplimiento a las obligaciones de transparencia de conformidad con los formatos presentados, en las que serán eliminados los datos confidenciales, de igual manera deberán verificar que todos los documentos que formen parte de la información que se carga en el SIPOT cuente con las características de datos abiertos.

Por todo lo anterior, con fundamento en lo establecido en los artículos 4 fracción I, II fracción I, 64, 65 fracciones I, II, VIII y IX, 135 párrafo segundo, 141 y 143 de la LFTAIP; 83 y 84, fracción III de la LGPDPPSO, en relación con el segundo párrafo del artículo 43 de la Ley General de Transparencia y Acceso a la Información, lo resolvieron por unanimidad de votos los integrantes del Comité de Transparencia del Instituto Mexicano del Seguro Social, Licenciada Karla Lorena Ramos Jara, Titular de la Coordinación de Transparencia y Acceso a la Información Pública y Suplente de la Presidenta del Comité de Transparencia; Maestra Sandra Flores Pérez, Titular de la Coordinación de Vinculación Operativa y Suplente del Titular del Órgano Interno de Control; y el Ingeniero Edgar Alejandro Ramírez Rodríguez, Coordinador de Programas de la División de Administración de Documentos y Suplente del Titular del Área Coordinadora de Archivos.

**MIEMBROS DEL COMITÉ DE TRANSPARENCIA DEL IMSS**

  
\_\_\_\_\_  
**Lic. Karla Lorena Ramos Jara**

  
\_\_\_\_\_  
**Mtra. Sandra Flores Pérez**

  
\_\_\_\_\_  
**Ing. Edgar Alejandro Ramírez Rodríguez**

Acta de la Octogésima primera Sesión Permanente del Comité de Transparencia, del 16 de octubre de 2023.

