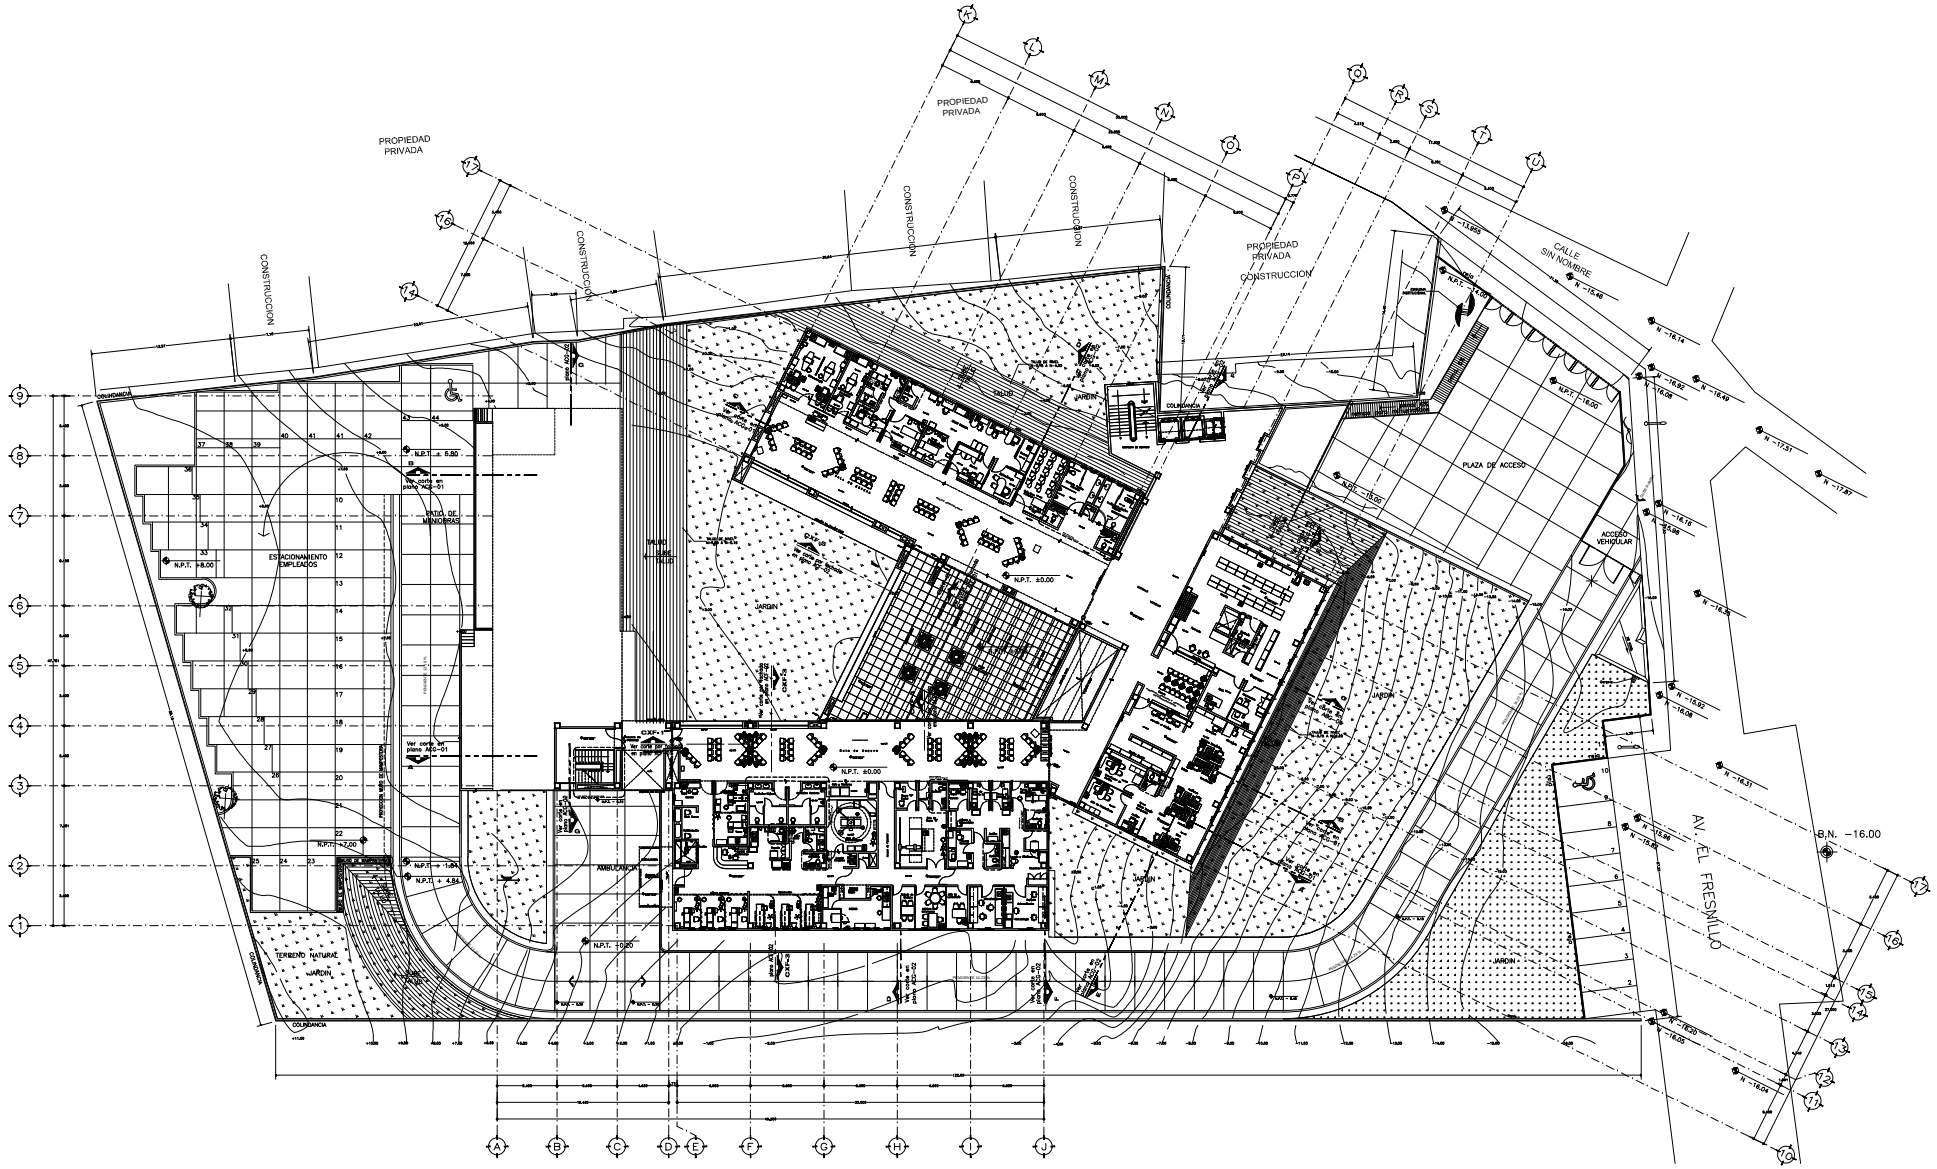

PLANTA BAJA - NIVEL ±0.00

Croquis de Localización

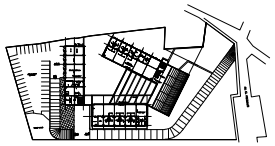

Corte Esquematico

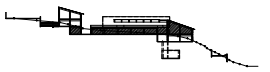

Escala Grafica

SIMBOLOGIA:

- INDICA CAMBIO DE NIVEL EN PLAFON
- INDICA NIVEL INDICADO EN PLANTA
- INDICA CAMBIO DE NIVEL EN PISO
- INDICA CORTE

N.P.T. INDICA NIVEL DE PISO TERMINADO
N.P.L. INDICA NIVEL DE LOSA SUPERIOR DE LOSA
N.F. INDICA NIVEL DE FRAME
N.A.J. INDICA ALTURA DE PLAFON
N.A. INDICA ALTURA DE ANTEPECHO
J.C. INDICA JUNTA CONSTRUCTIVA
BPCI BARRERA DE PROTECCION CONTRA INCENDIO

NOTAS:

-LAS COTAS RIGEN SOBRE EL DIBUJO
-LAS COTAS Y NIVELES DE VENTANAS EN OBRA
-LAS COTAS ESTAN INDICADAS EN METROS
-EL NIVEL TOPOGRAFICO ± 20.00 CORRESPONDE AL NIVEL ARQUITECTONICO ± 0.00
-EL BANCO DE NIVEL (B.N.) PLANO TOPOGRAFICO +10.00 CORRESPONDE AL NIVEL ARQUITECTONICO -16.00

IMSS
SOLIDARIDAD Y SEGURIDAD SOCIAL

ARQ. LUIS ENRIQUE JAVIER JARDI
JEFE DE LA DIVISION DE PROYECTOS

LIC. SANTIAGO LEVY ALGAZI DIRECTOR GENERAL	
LIC. GUILLERMO IBARRA PONCE DE LEON DIRECTOR DE ADMINISTRACION Y CALIDAD	
ARQ. ERNESTO CAMACHO JASSO COORDINADOR DE CONSTRUCCION Y PLANEACION INMOBILIARIA	
LOCALIDAD: TEZUTLAN, PUEBLA UBICACION: UNIDAD HABITACIONAL EL FRESNILLO TIPO DE OBRA: UNIDAD DE MEDICINA FAMILIAR 10 consultorios TIPO DE OBRA: NUEVA	MODIFICACION
PLANO: URGENCIAS, FARMACIA, ARCHIVO Y SALUD COMUNITARIA - PLANTA NIVEL ± 0.00	CLAVE DE PLANO: AQG-03
DIBUJO: MIK/STU – PAQUIME FECHA: NOVIEMBRE/2003 ESCALA: 1 : 150	DISPOSICION: AQG-03.DWG

ARQ. FERNANDO GARDUÑO BUCIO–CEDULA PROFESIONAL No : 591 097