


# PLANO DE HOSPITALIZACION

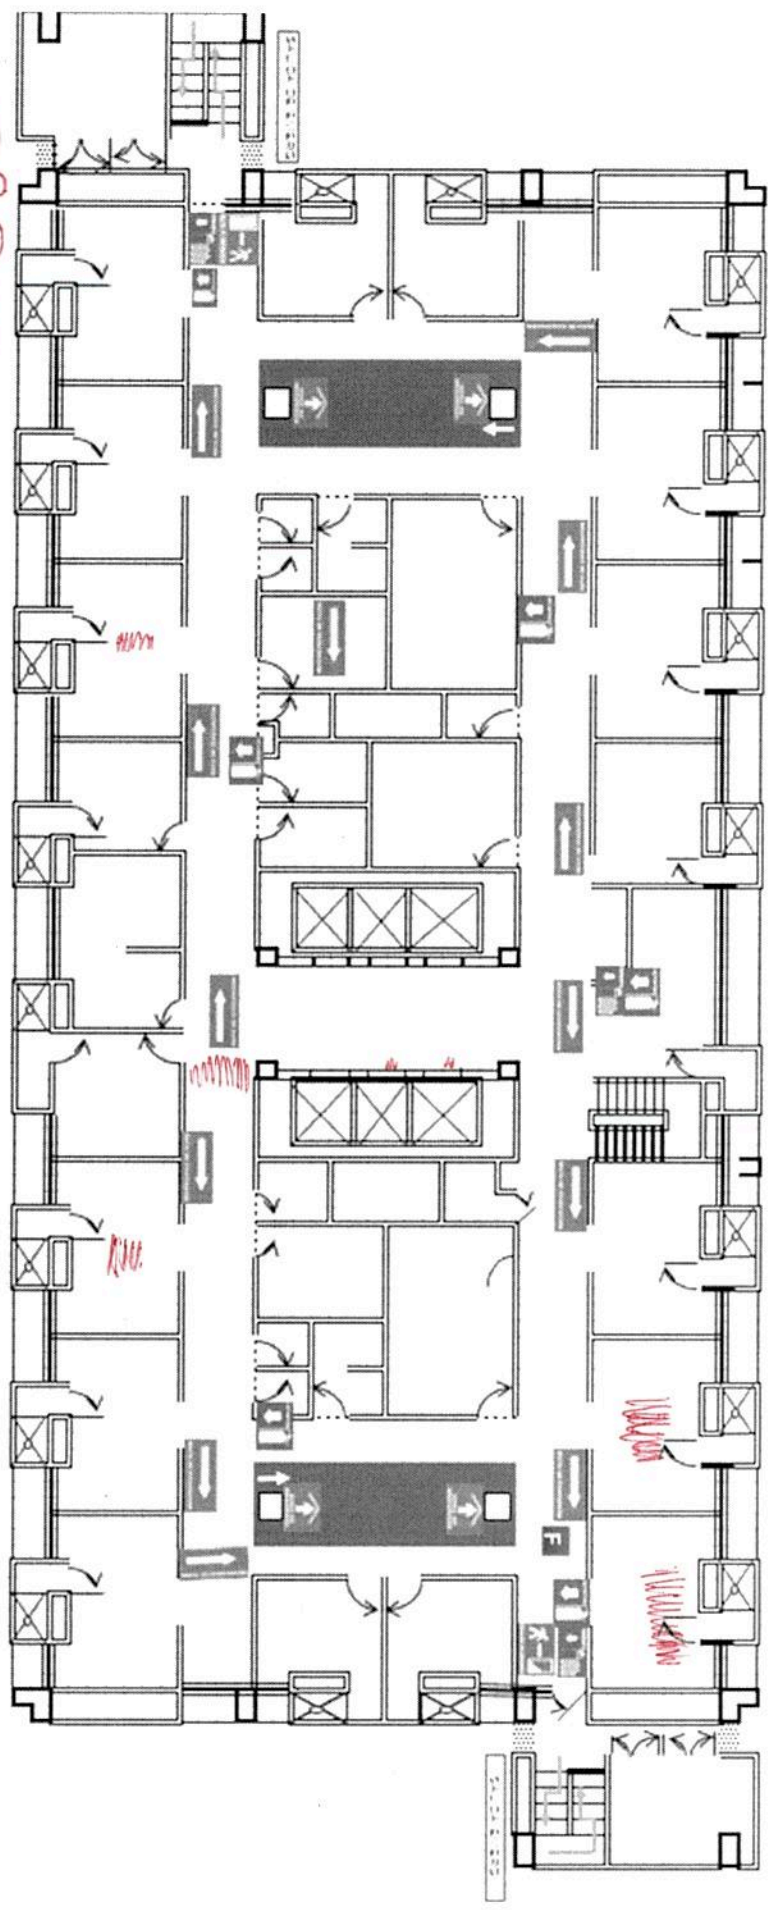


5º Piso  
SEGUNDO AL QUINTO PISO  
PLANO DEL PISO

-  HIDRANTE
-  RUTA DE EVACUACION
-  EXTINTOR
-  ZONA DE SEGURIDAD

-  SALIDA DE EMERGENCIA



# PLANO DE HOSPITALIZACION

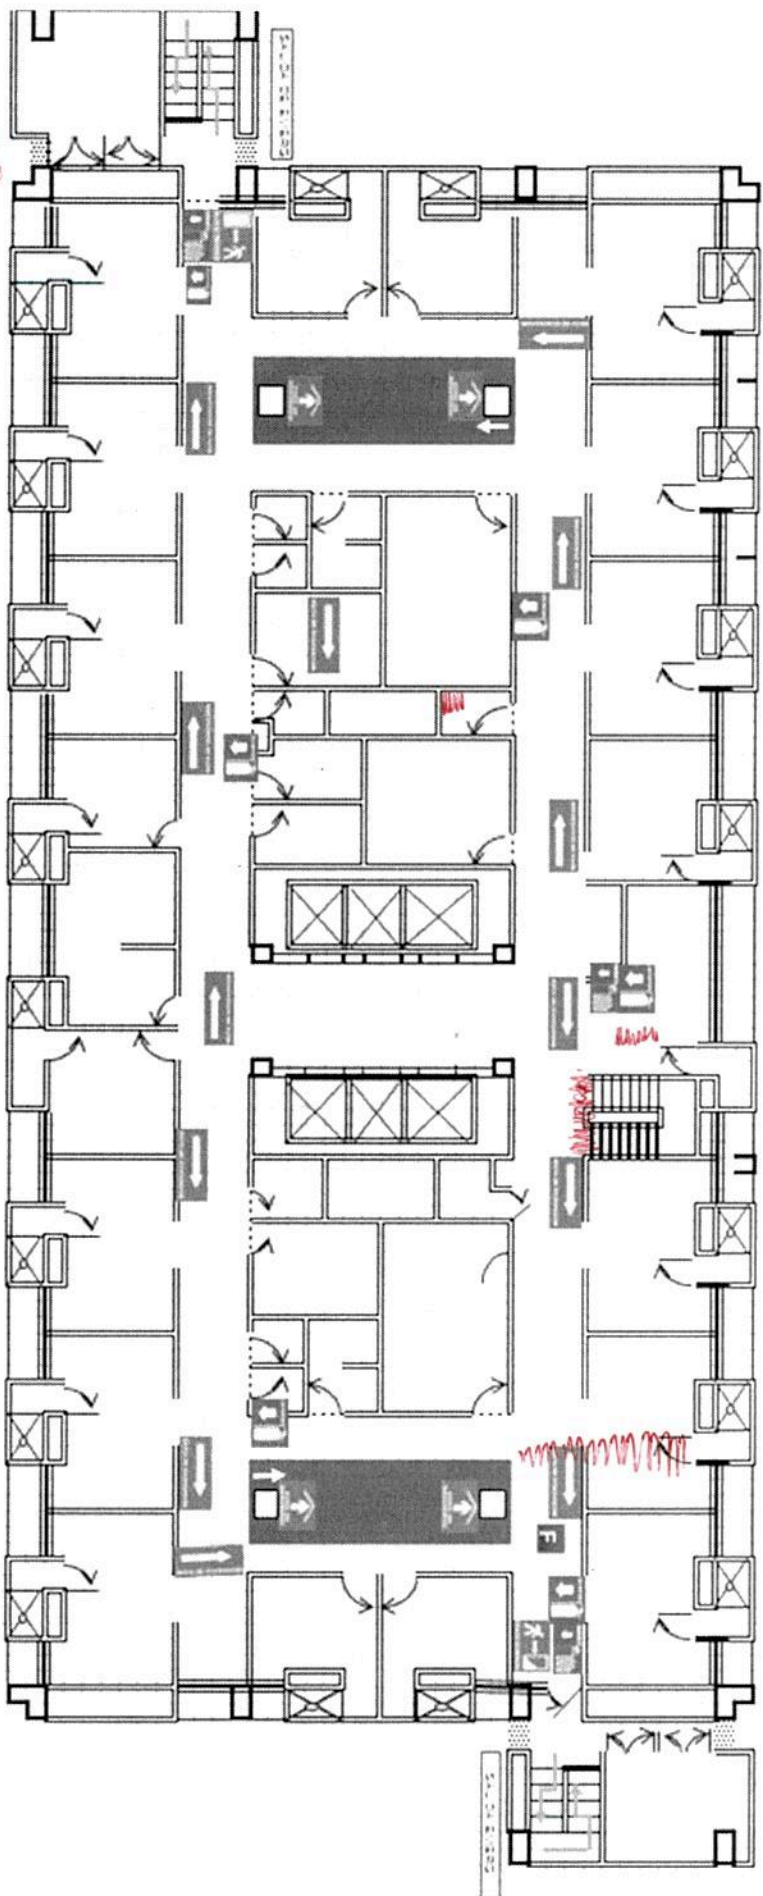


5<sup>o</sup> PISO  
SEGUNDO AL QUINTO PISO  
PLANO DEL PISO

- HIDRANTE
- RUTA DE EVACUACION
- EXTINTOR
- ZONA DE SEGURIDAD

- K-1
- K-2
- SALIDA DE EMERGENCIA





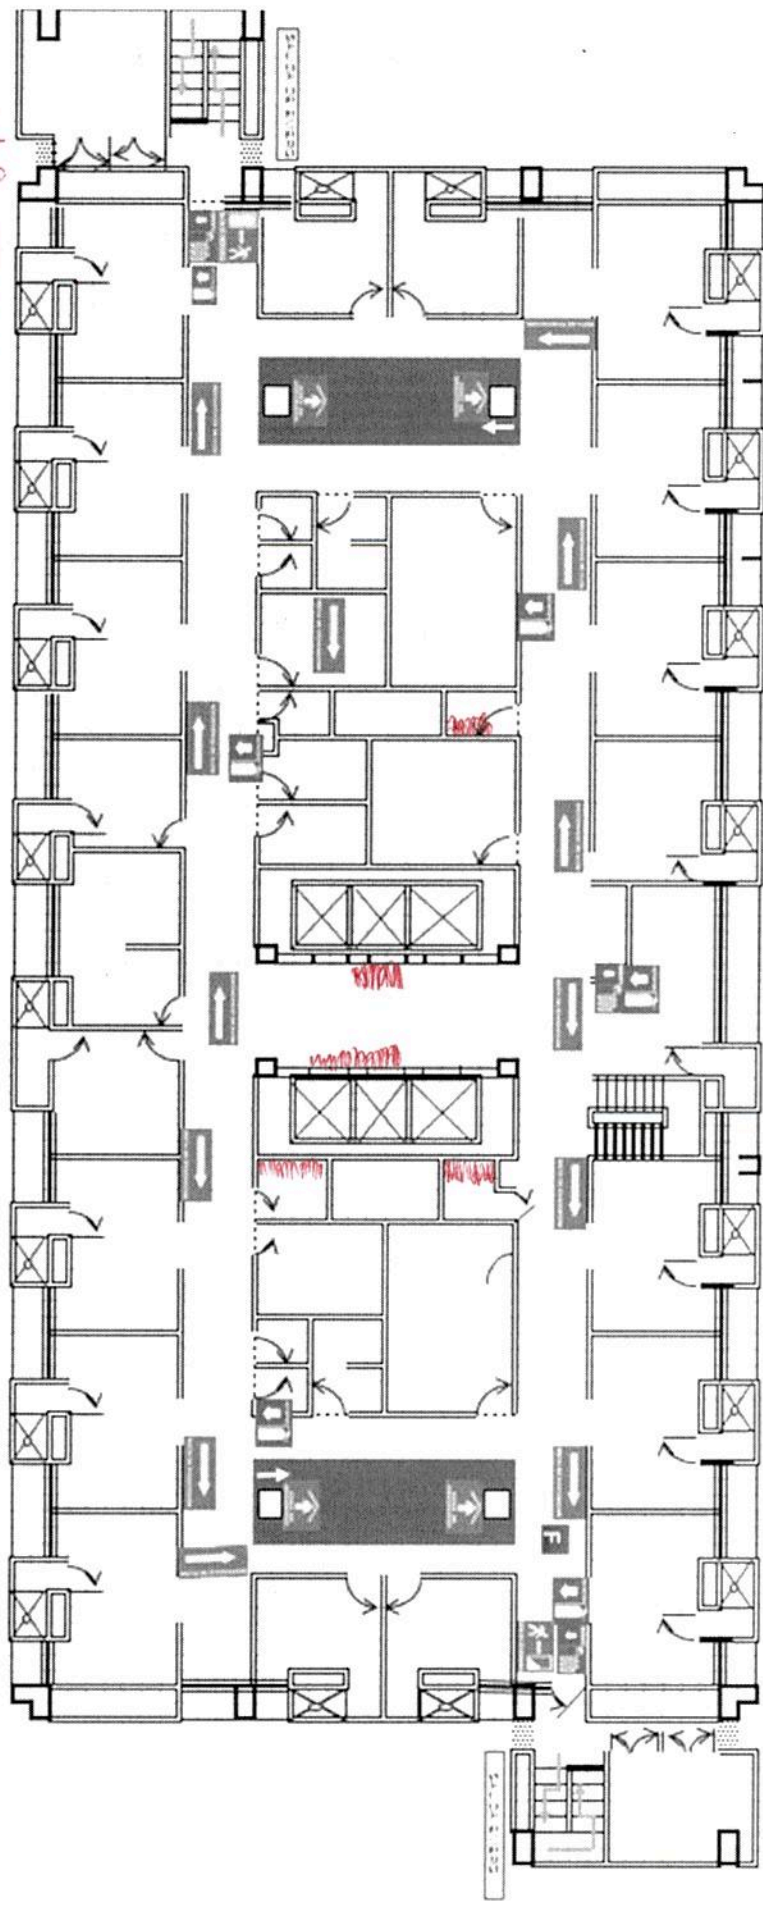

# PLANO DE HOSPITALIZACION



2º Piso

SEGUNDO AL QUINTO PISO


PLANO DEL PISO

-  HIDRANTE
-  RUTA DE EVACUACION
-  EXTINTOR
-  ZONA DE SEGURIDAD

-  SALIDA DE EMERGENCIA



# PLANO DE HOSPITALIZACION

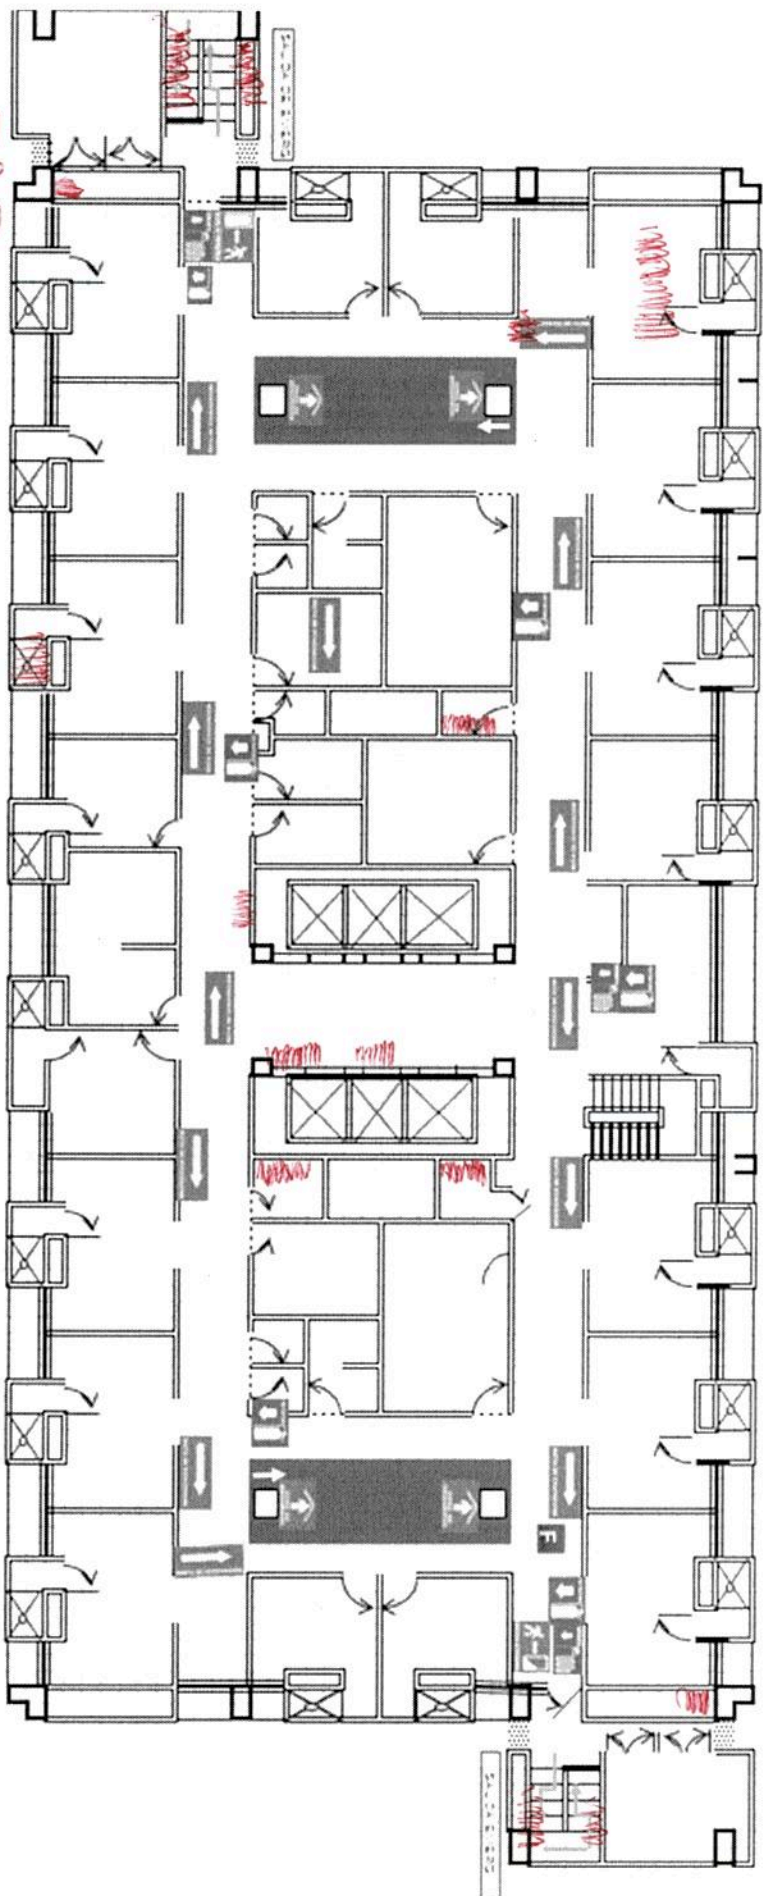

3º PISO


SEGUNDO AL QUINTO PISO

- HIDRANTE
- RUTA DE EVACUACION
- EXTINTOR
- ZONA DE SEGURIDAD

- SALIDA DE EMERGENCIA



# PLANO DE HOSPITALIZACION

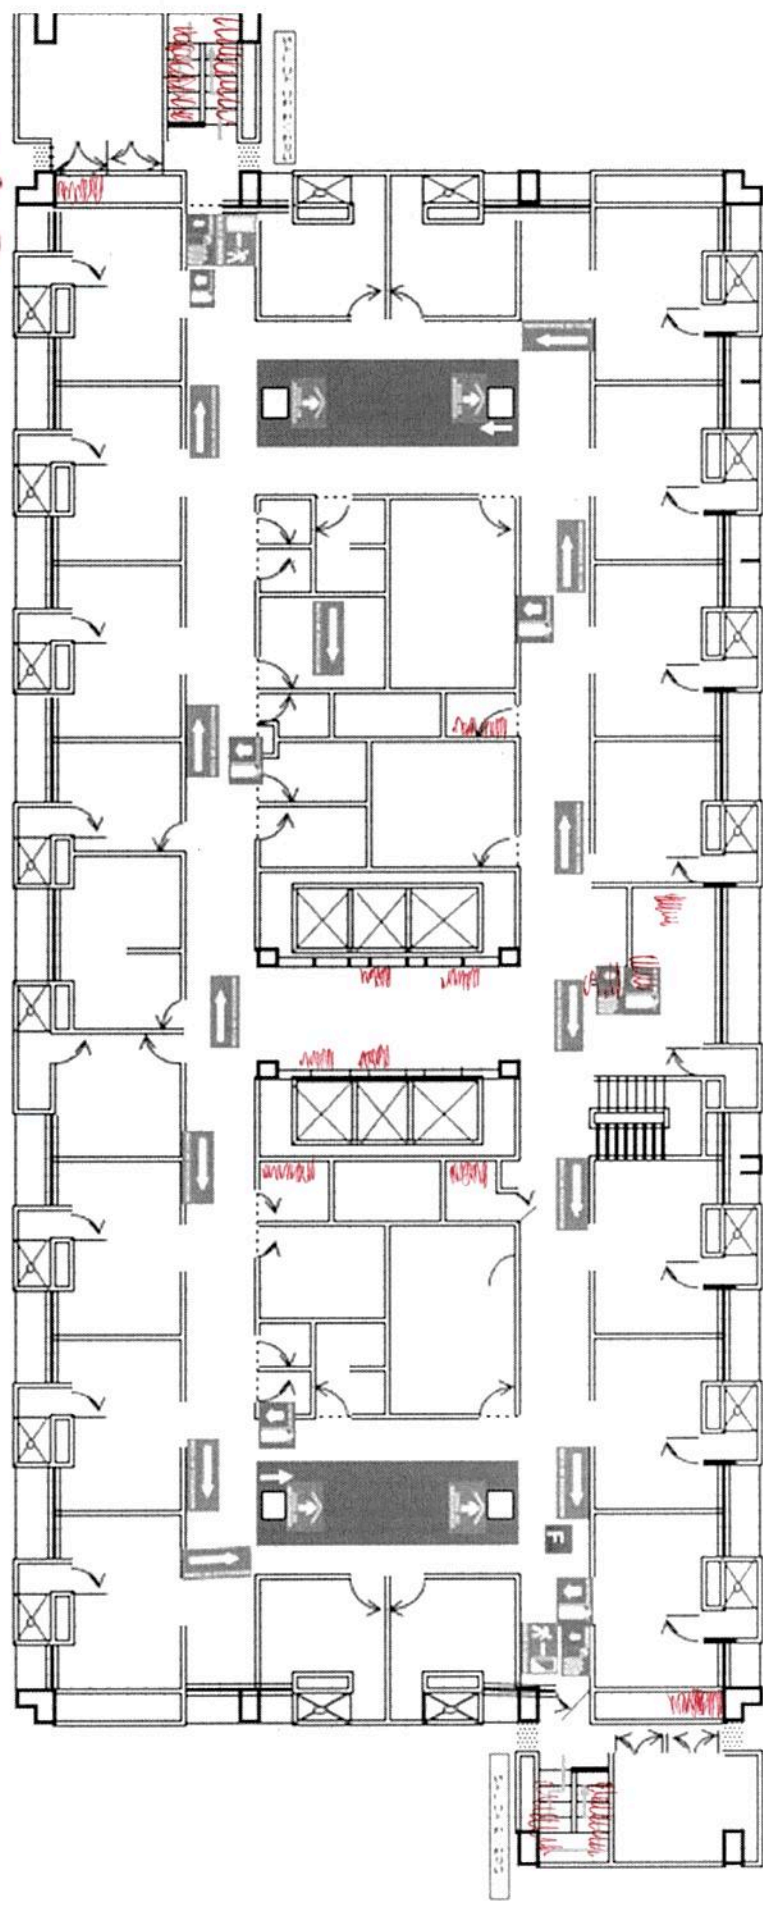


2º PISO  
SEGUNDO AL QUINTO PISO  
PLANO DEL PISO


- HIDRANTE
- ROUTA DE EVACUACION
- EXTINTOR
- ZONA DE SEGURIDAD
- SALIDA DE EMERGENCIA



# PLANO QUIROFANO

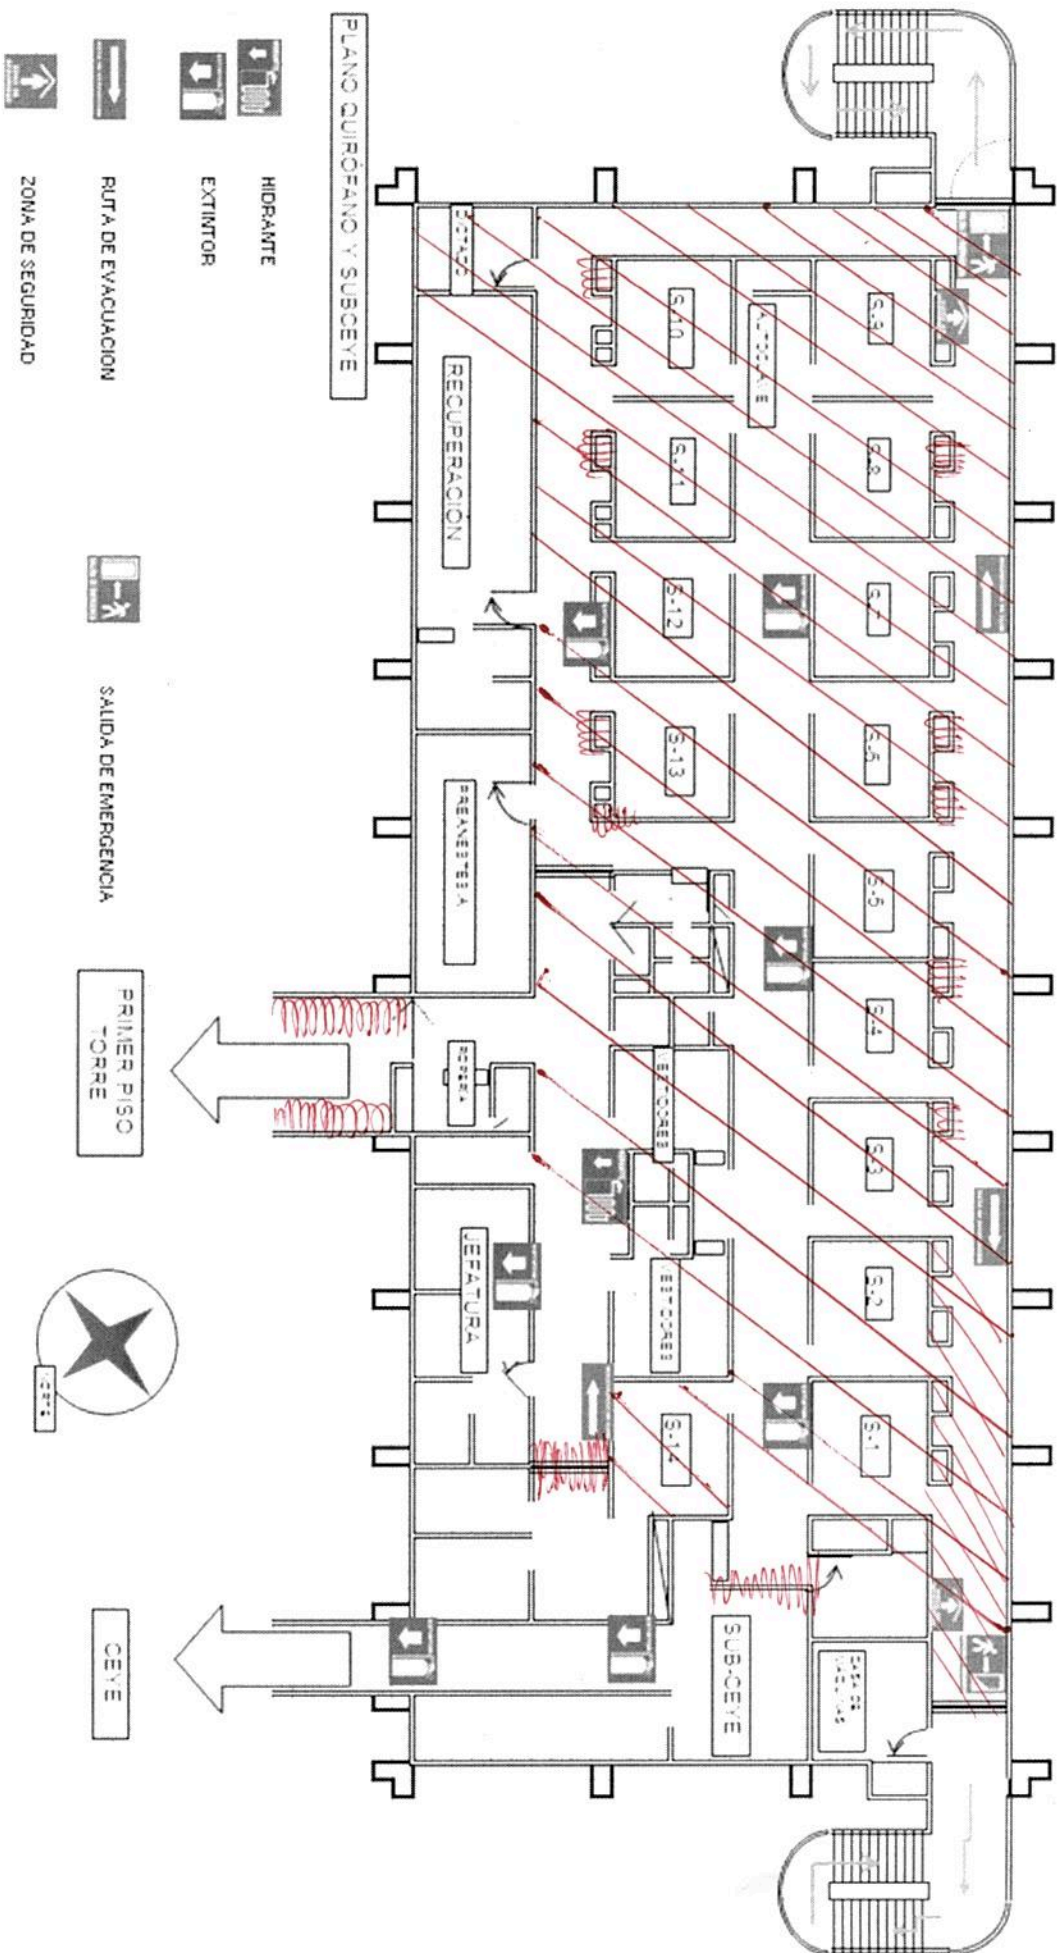

# PLANO PRIMER PISO

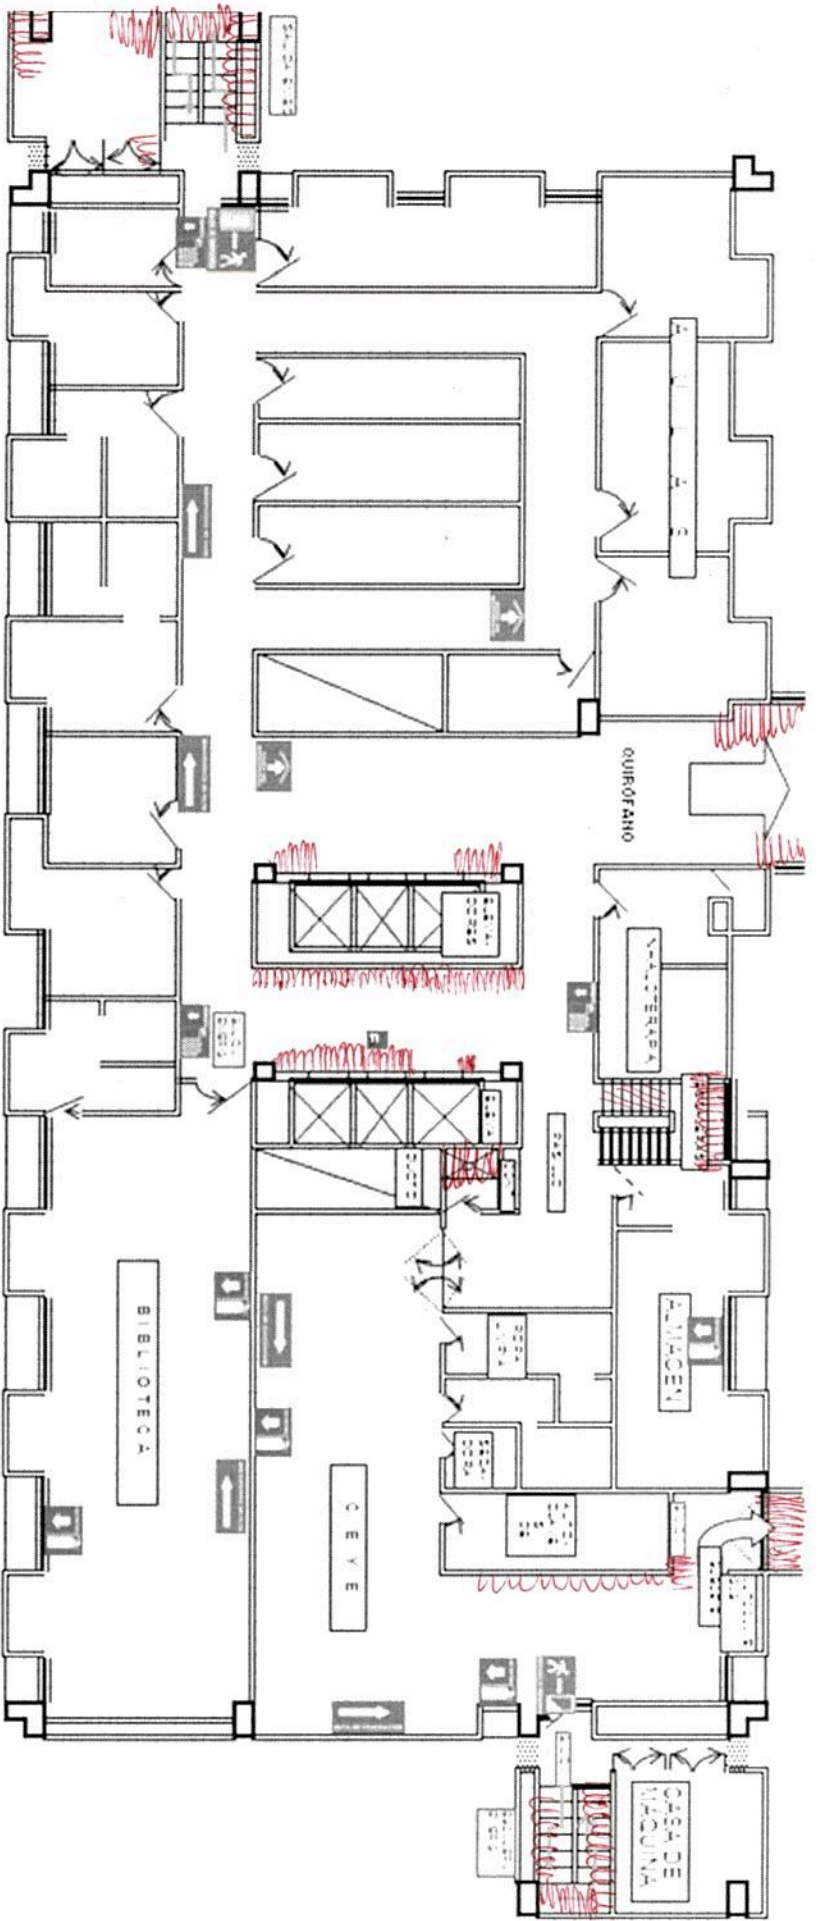


PRIMER PISO TORRE  
PLANO DEL PISO

-  HIDRANTE
-  RUTA DE EVACUACION
-  EXTINTOR
-  SALIDA DE EMERGENCIA




# PLANO DE PLANTA BAJA

PERSONAL

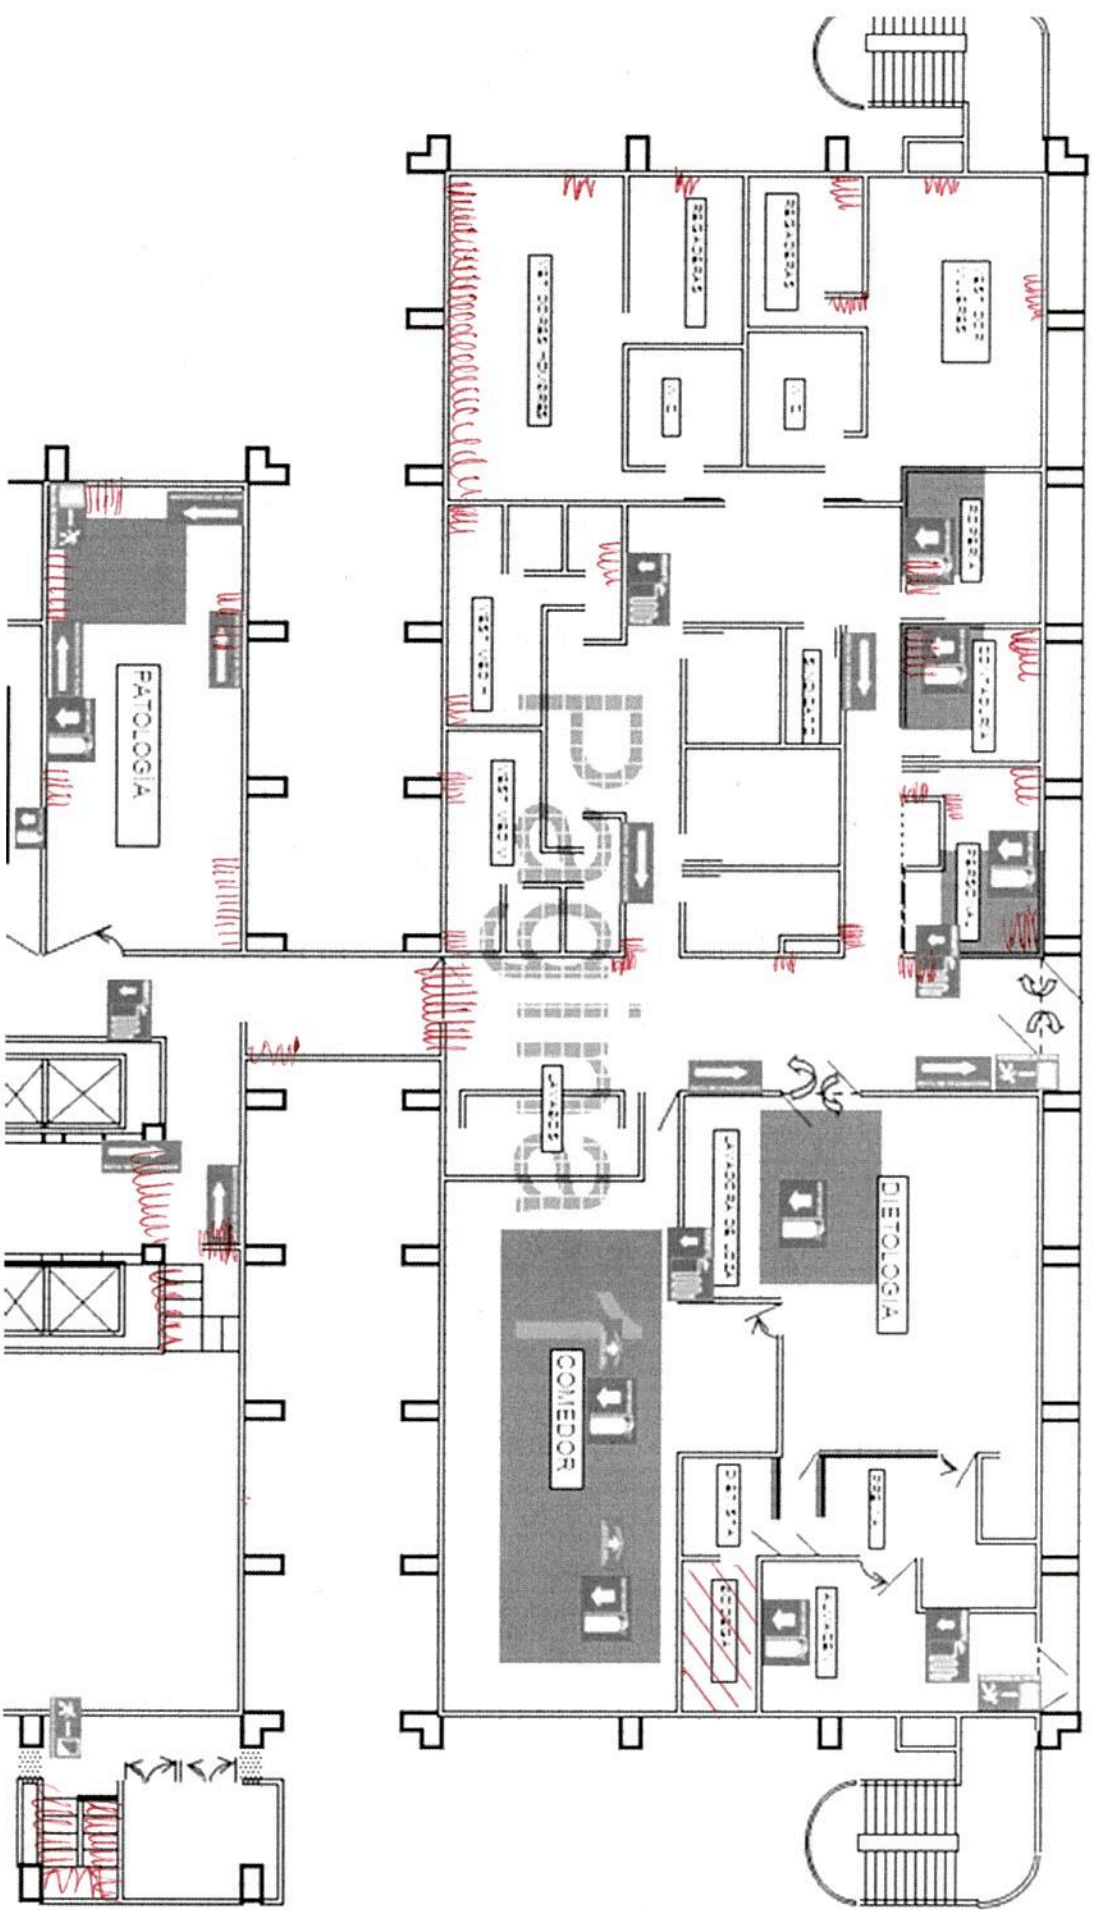


# PLANO DE PLANTA BAJA

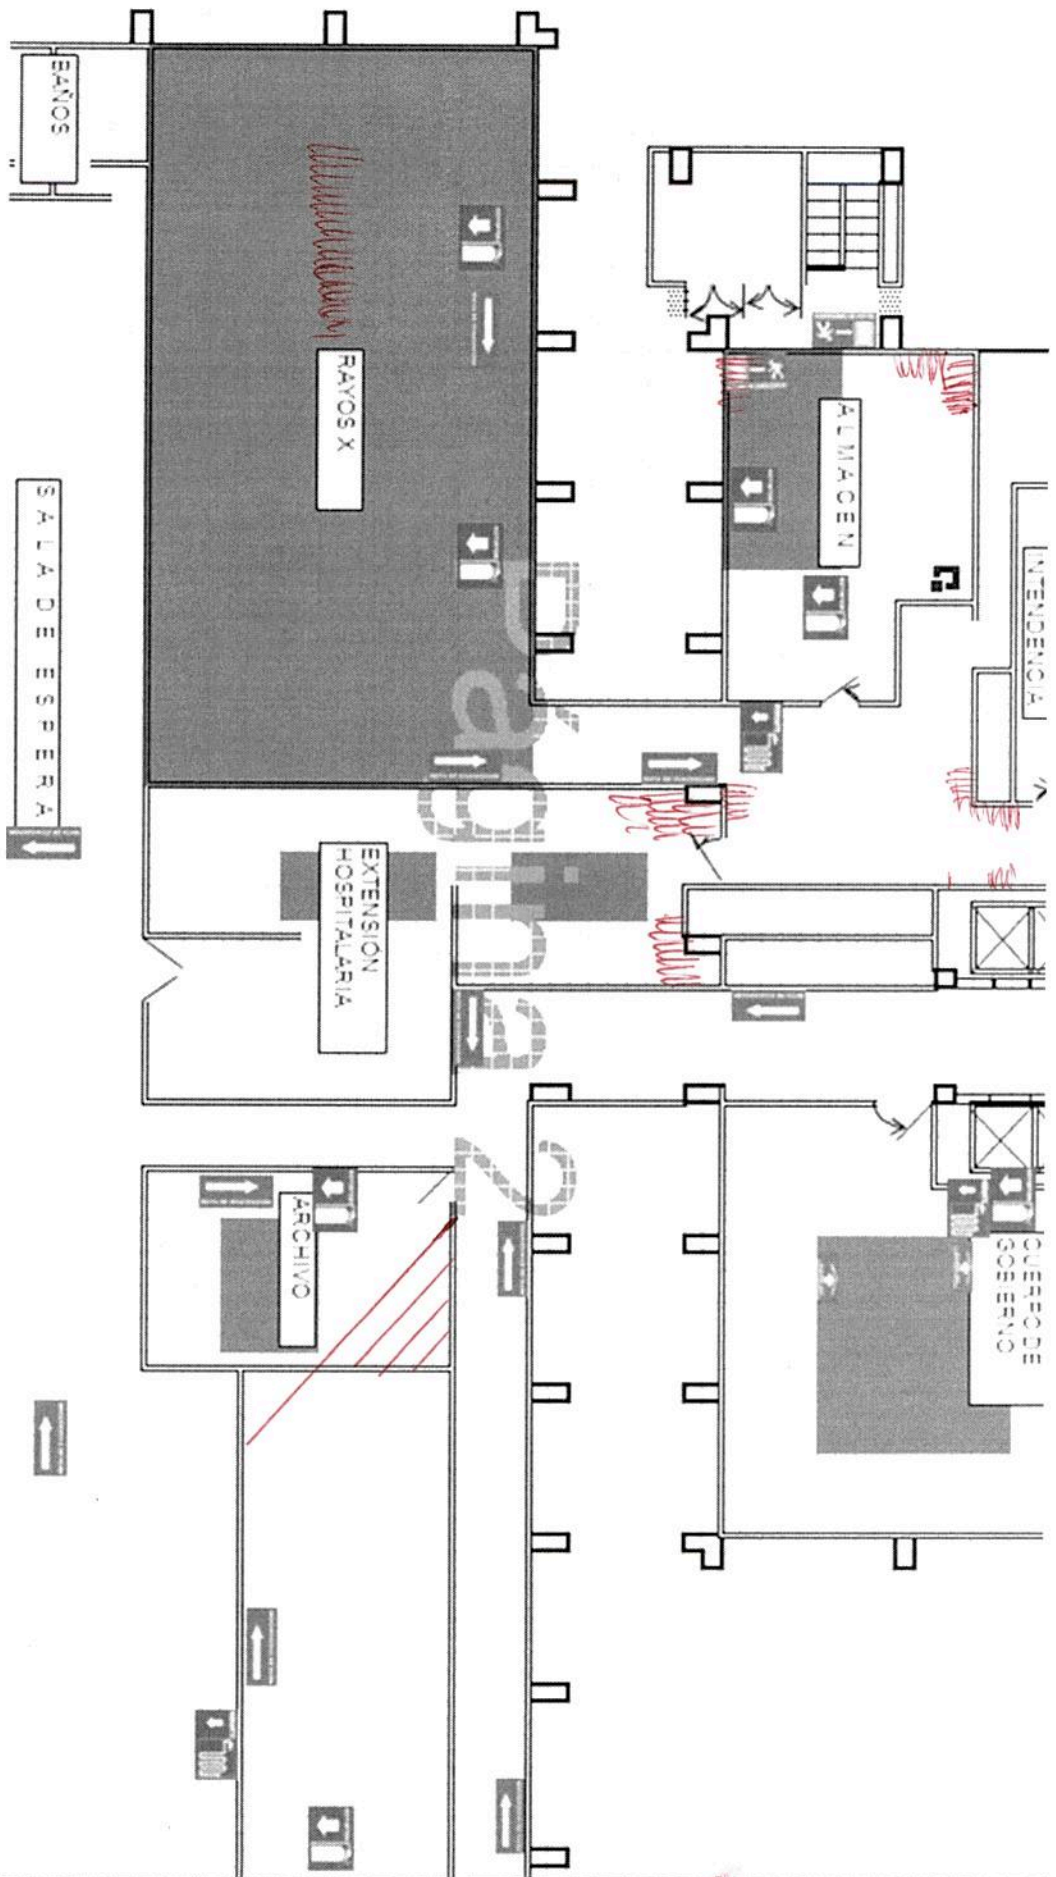




# PLANO DE PLANTA BAJA

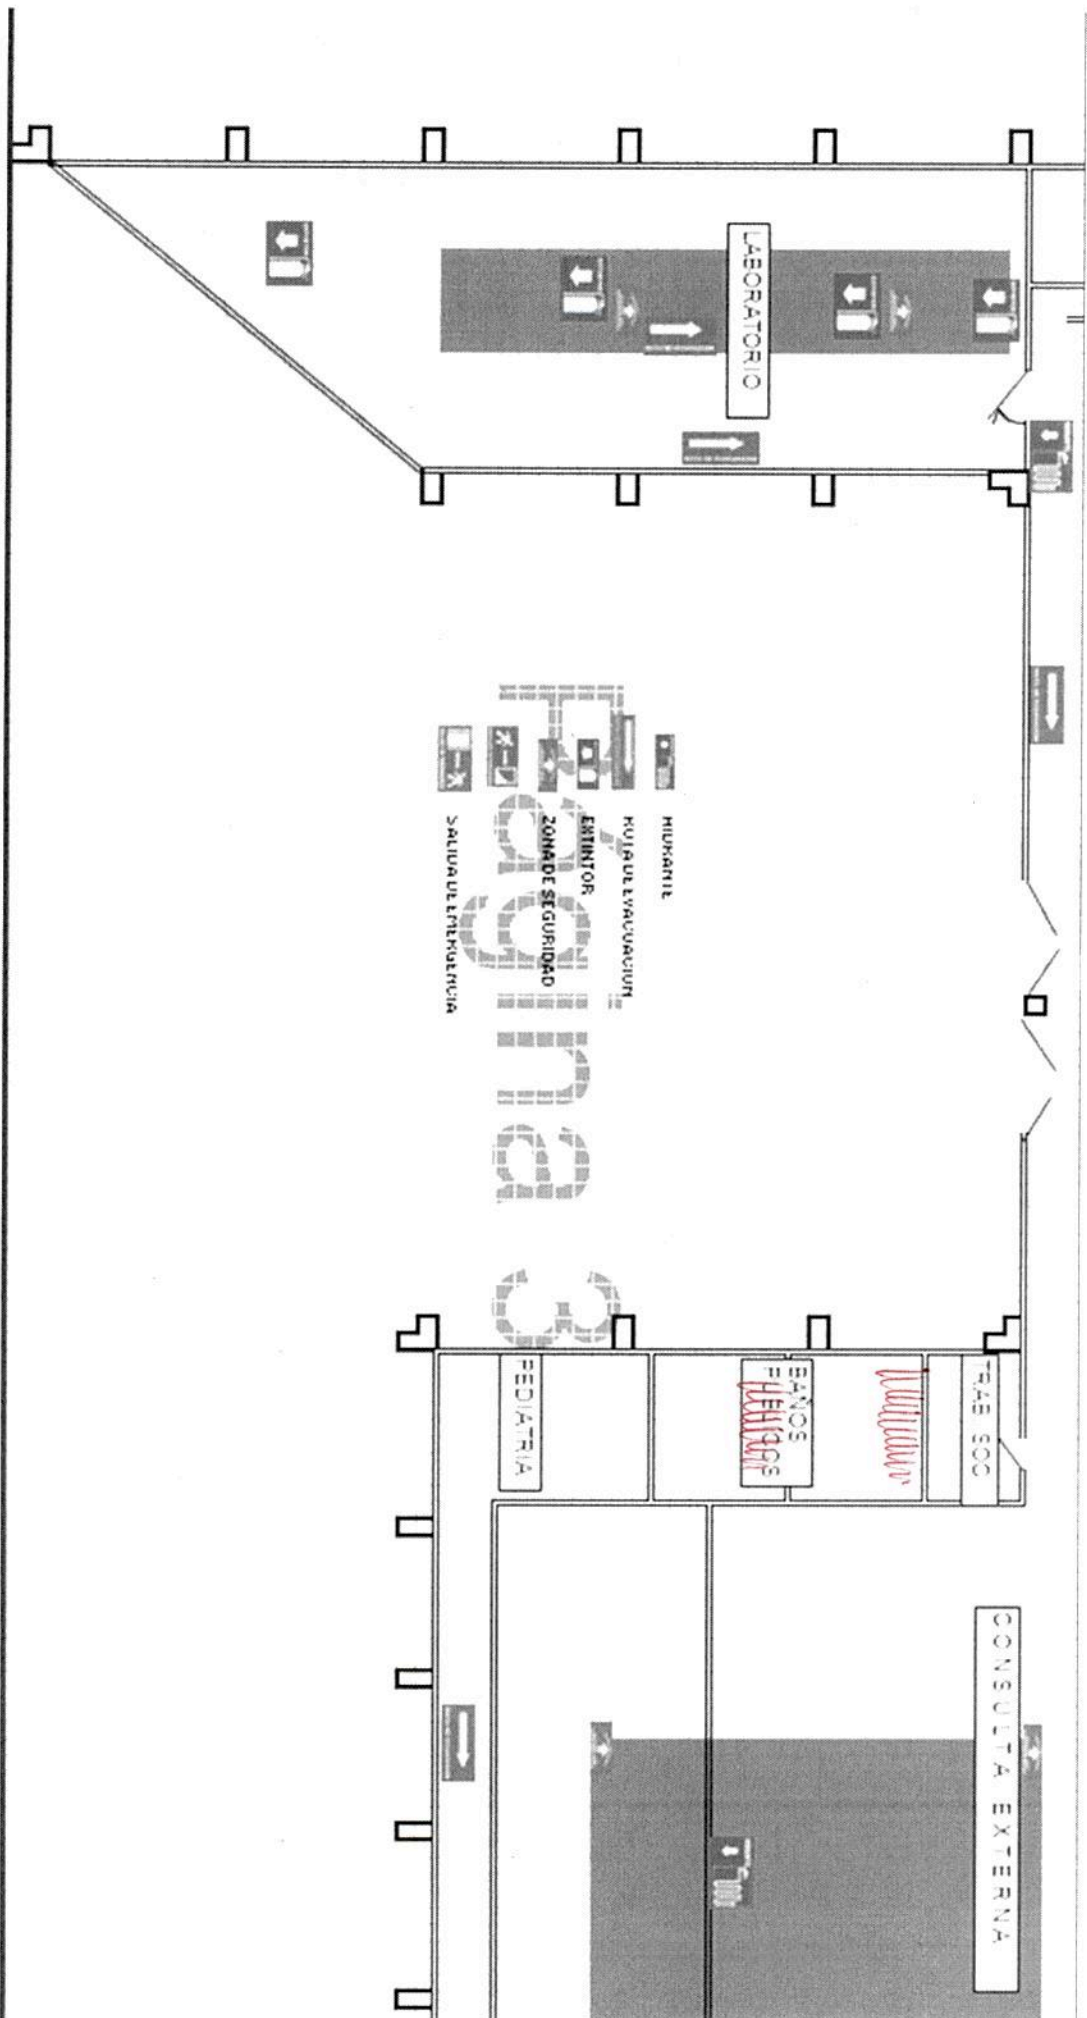

# PLANO DEL CONJUNTO

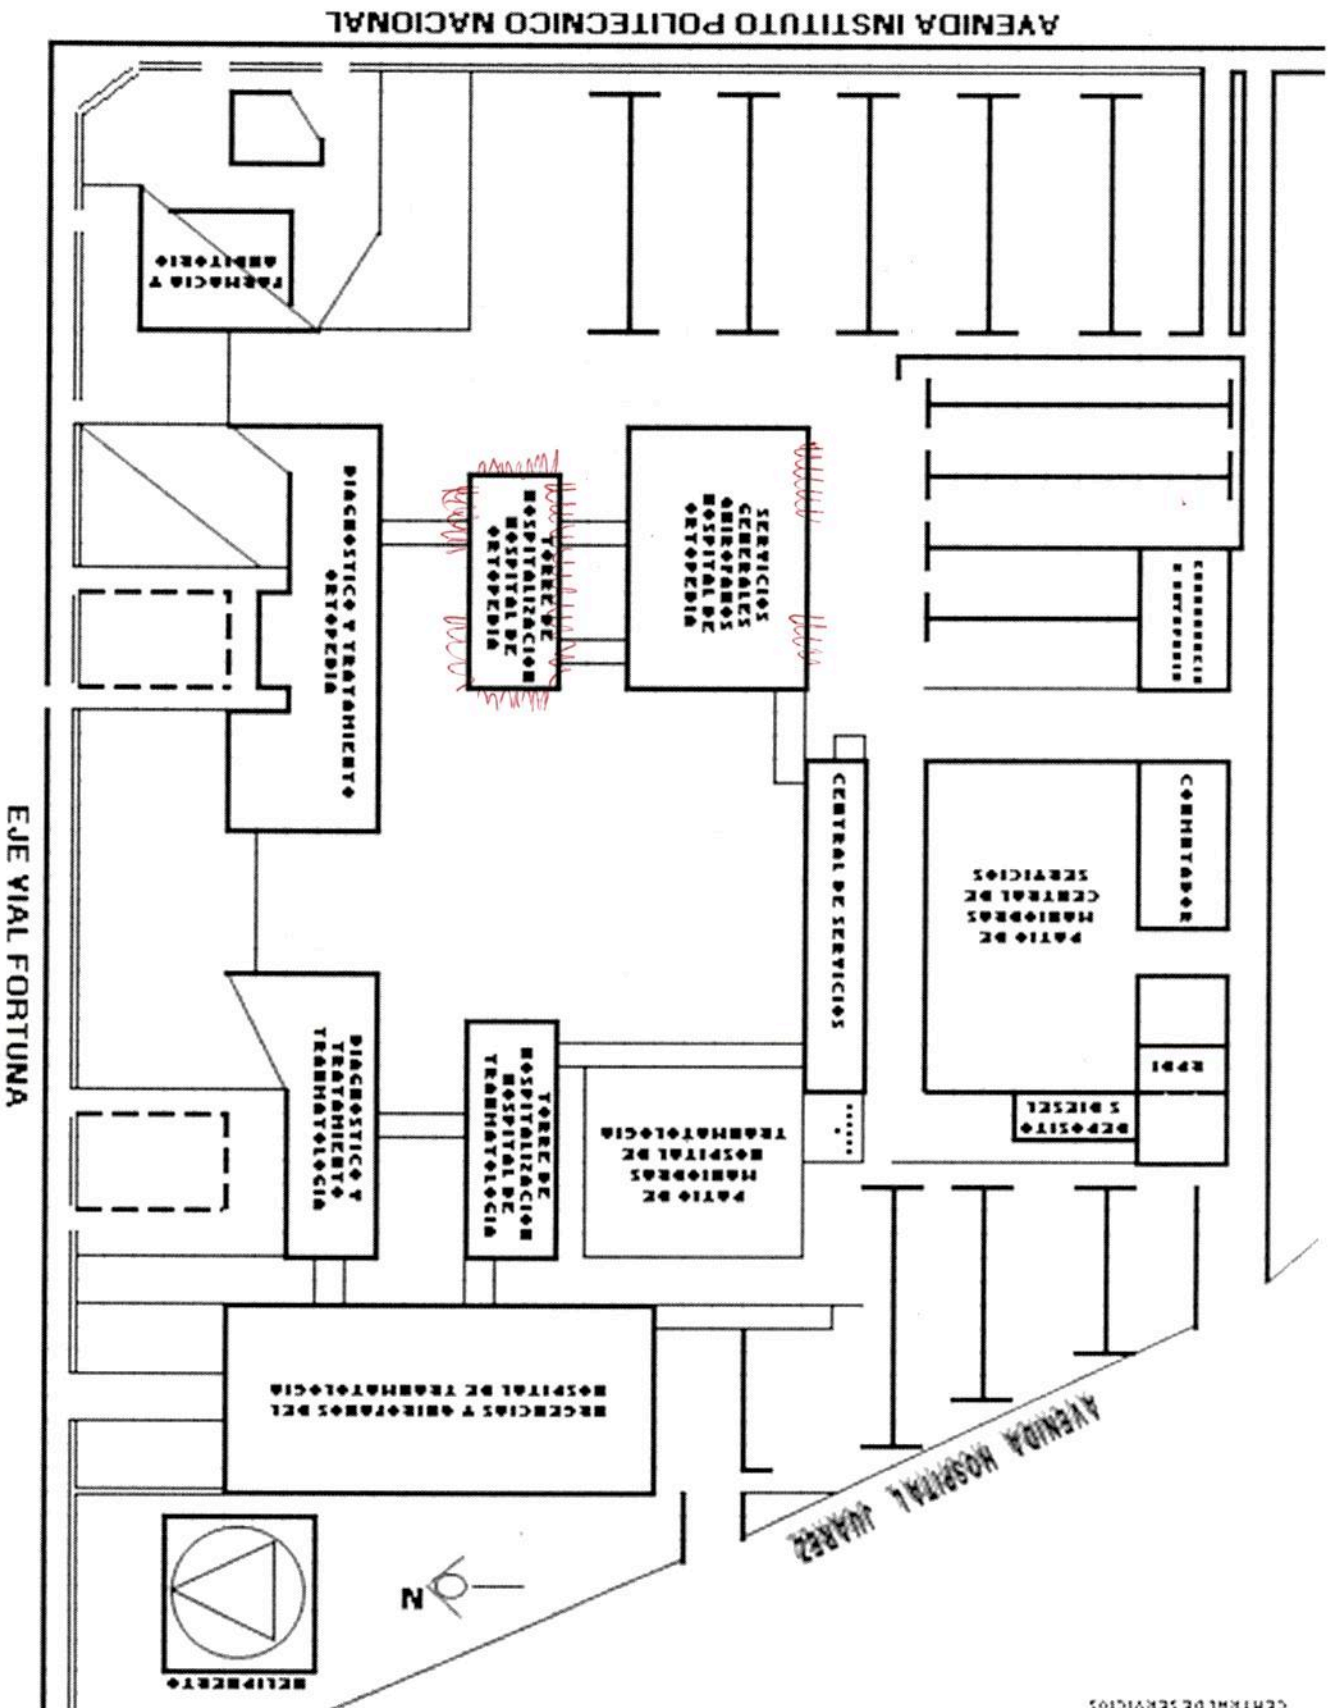

AVENIDA INSTITUTO POLITECNICO NACIONAL