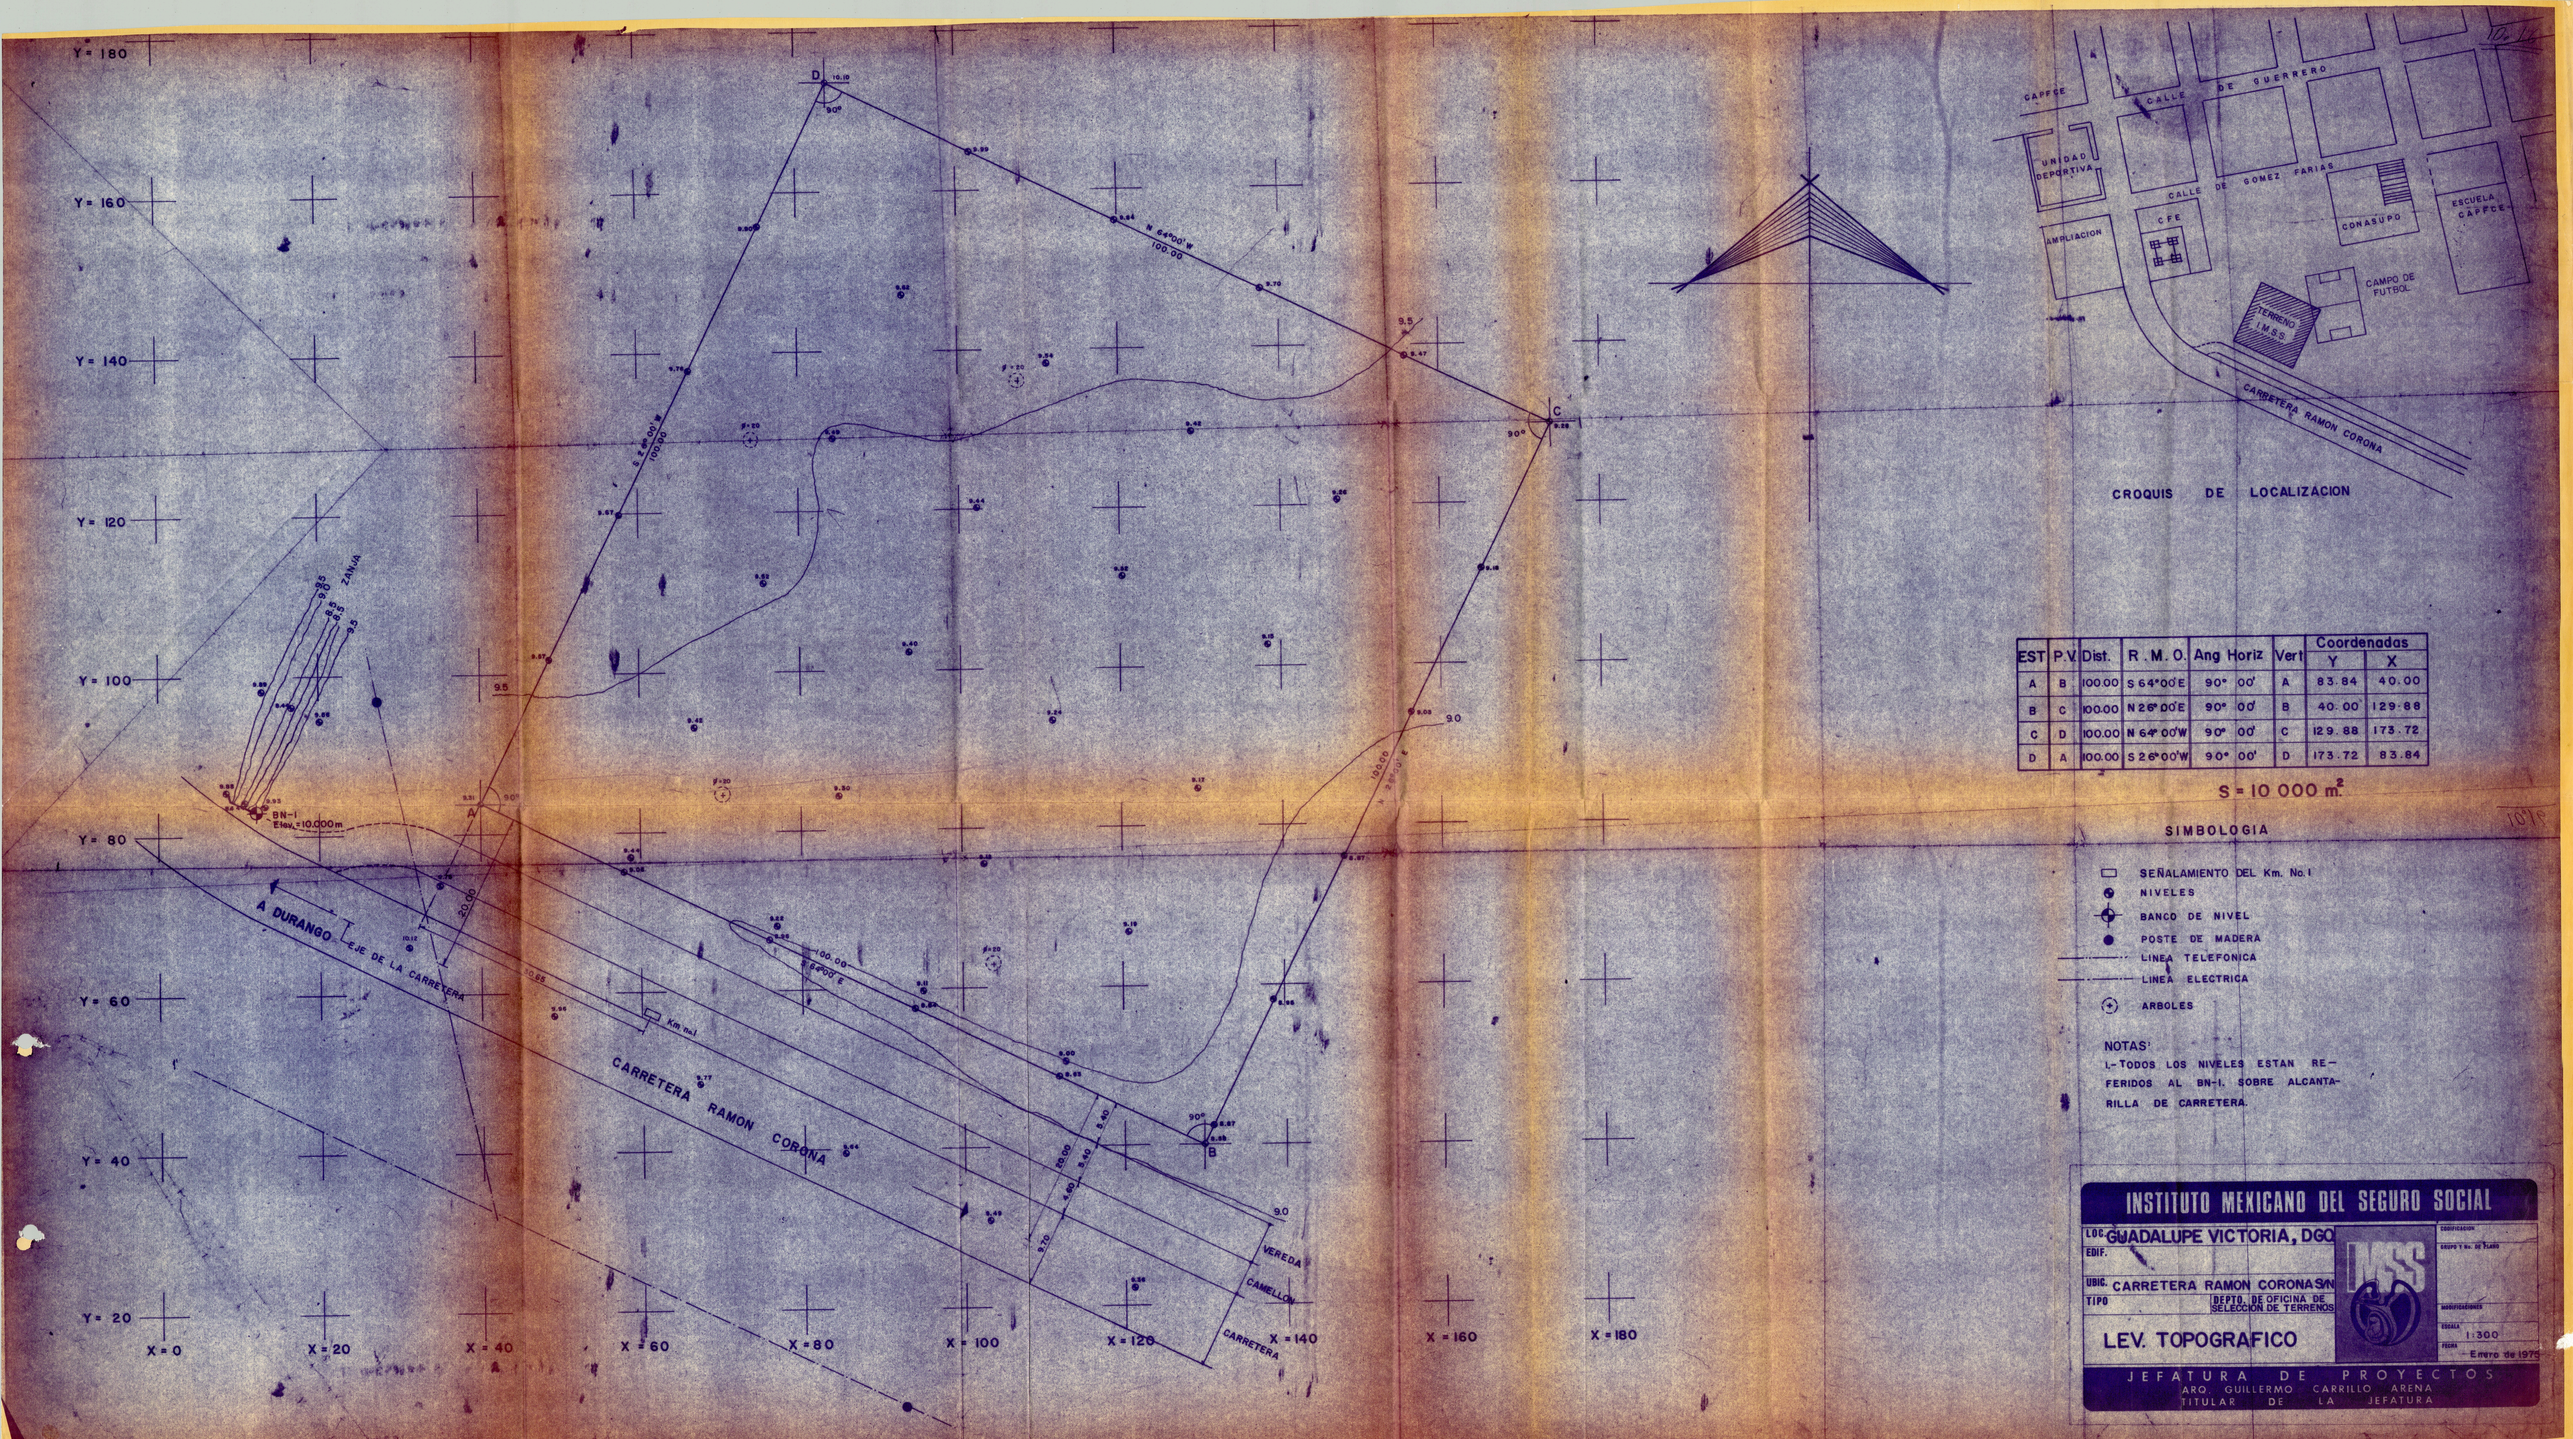


CROQUIS DE LOCALIZACION

EST	P.V.	Dist.	R. M. O.	Ang Horiz	Vert	Coordenadas	
						Y	X
A	B	100.00	S 64°00'E	90° 00'	A	83.84	40.00
B	C	100.00	N 26°00'E	90° 00'	B	40.00	129.88
C	D	100.00	N 64°00'W	90° 00'	C	129.88	173.72
D	A	100.00	S 26°00'W	90° 00'	D	173.72	83.84

S = 10 000 m²

SIMBOLOGIA

- SEÑALAMIENTO DEL Km. No. 1
- NIVELES
- BANCO DE NIVEL
- POSTE DE MADERA
- LINEA TELEFONICA
- LINEA ELECTRICA
- ARBOLES

NOTAS:

1.- TODOS LOS NIVELES ESTAN REFERIDOS AL BN-1. SOBRE ALCANTARILLA DE CARRETERA.

INSTITUTO MEXICANO DEL SEGURO SOCIAL

LOC. GUADALUPE VICTORIA, DGO.
EDIF.
UBIC. CARRETERA RAMON CORONA S/N
TIPO — DEPTO. DE OFICINA DE SELECCION DE TERRENOS

LEV. TOPOGRAFICO

CLASIFICACION
GRUPO Y No. DE PLANO
MODIFICACIONES
ESCALA 1:300
FECHA Enero de 1975

JEFATURA DE PROYECTOS
ARQ. GUILLERMO CARRILLO ARENA
TITULAR DE LA JEFATURA