


Plano Topográfico

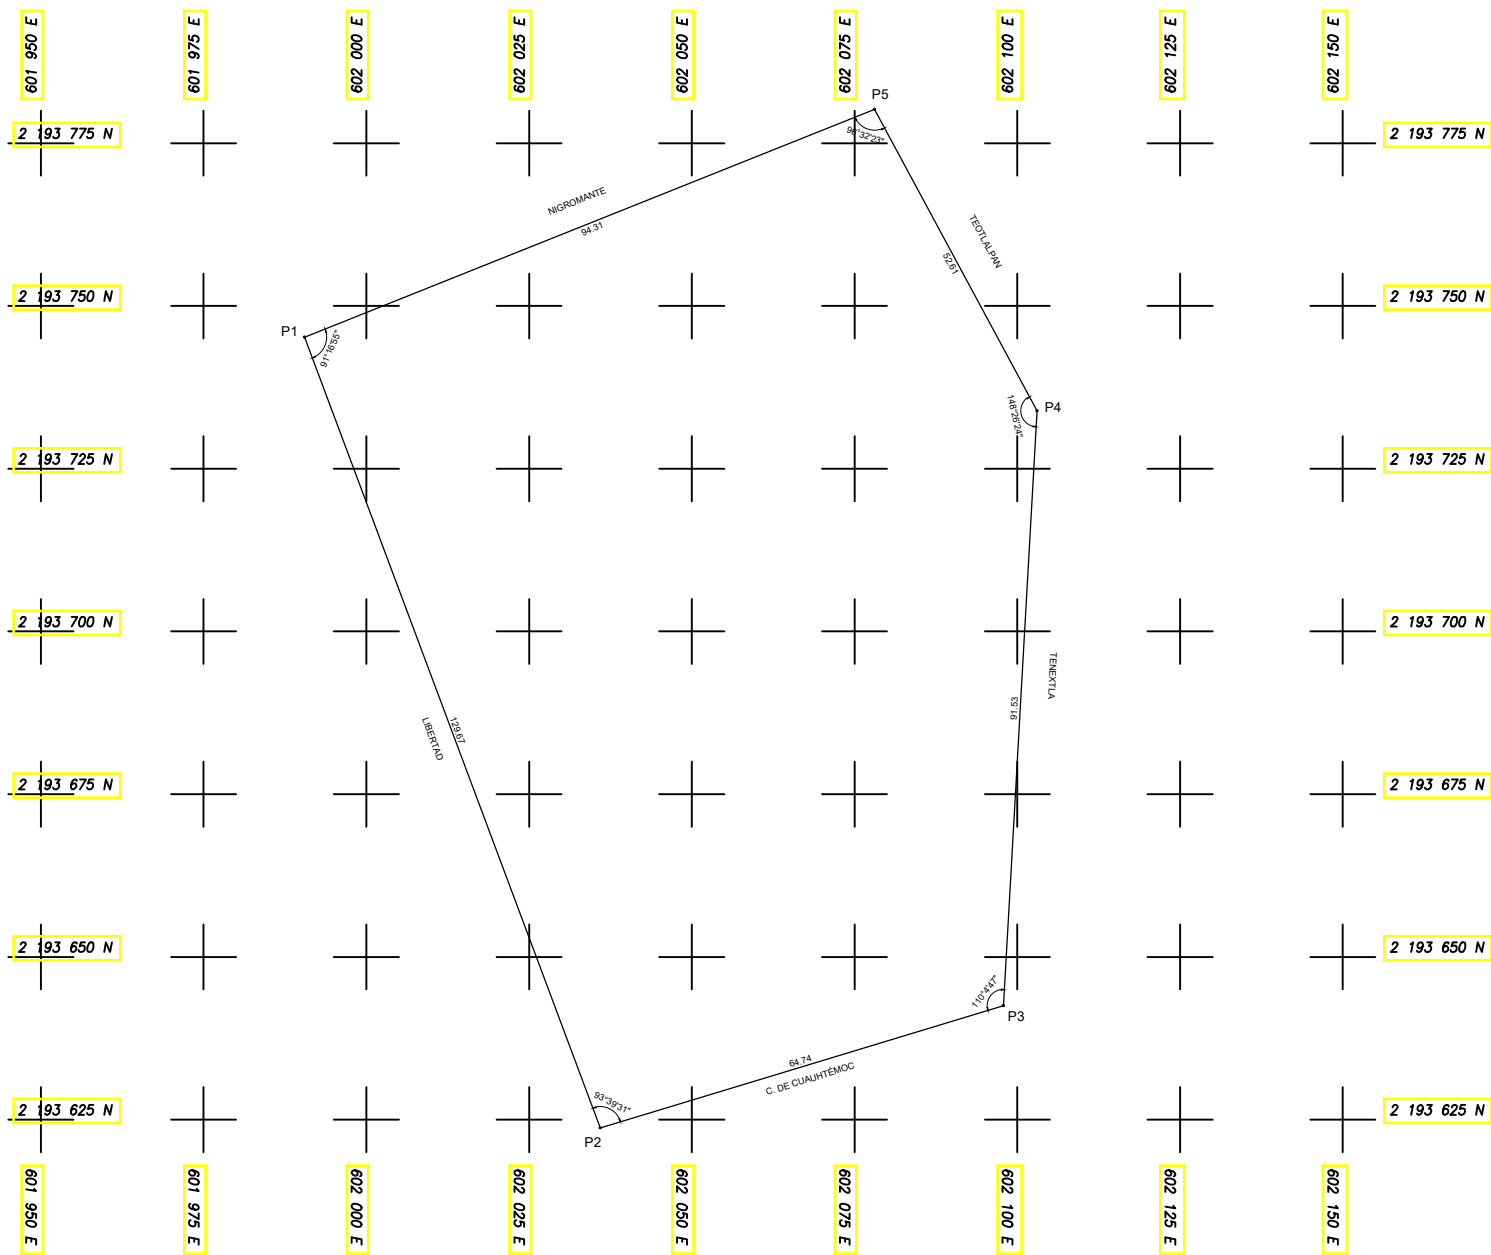

NOTAS

1. DISTANCIAS EN METROS.
2. EL NORTE INDICADO ES EL ASTRONÓMICO.
3. SUPERFICIE DEL POLIGONO GENERAL ES DE 9768.23 m²

CUADRO DE CONSTRUCCION					
VERTICE	LADO	DIST.	RUMBO	ESTE	NORTE
P1	P1 - P2	129.67	S 20°30'16.0" E	601990.5090	2193745.1870
P2	P2 - P3	64.74	N 73°9'16.0" E	602035.9300	2193623.7300
P3	P3 - P4	91.53	N 3°14'3.1" E	602097.8880	2193642.4900
P4	P4 - P5	52.61	N 28°19'33.0" O	602103.0520	2193733.8760
P5	P5 - P1	94.31	S 68°12'50.2" O	602078.0870	2193780.1910

Area: 11825.32 m²
 Area: 1.18253 ha
 Perimetro: 432.87 ml

Hospital Rural Chignaupan

LOCALIDAD	Chignaupan, Puebla.	
UBICACION	Calle Nigromante s/n	
TIPO DE UNIDAD	Hospital Rural	
PLANO	Levantamiento Topográfico	
ESCALA	1:1000	CLAVE DE PLANO
FECHA	13-Ago-2025	Pue-02
Sistema de Coordenadas: UTM Zona: 14 Datum: WGS 84		