


SIMBOLOGIAS:

—	POLIGONO EXISTENTE	[E]	FOSA SEPTICA
- - - - -	POLIGONO ESCRITURA	[J]	JARDINERA
[M]	MAMPOSTERIA	[P]	POZO DE ABSORCION
[R]	REGISTRO	—	CIVIL
[C]	CISTERNA	▲	ENTRADA

NOTAS GENERALES:

CUADRO DE CONSTRUCCION						
LADO		RUMBO	DISTANCIA	V	COORDENADAS	
EST	PV				Y	X
				1	2,144,488.850	791,363.952
1	2	S 88°50'56.35" W	49.696	2	2,144,487.852	791,314.266
2	3	N 00°59'00.46" W	25.311	3	2,144,513.160	791,313.832
3	4	N 88°53'46.84" E	49.598	4	2,144,514.115	791,363.421
4	1	S 01°12'19.41" E	25.270	1	2,144,488.850	791,363.952
SUPERFICIE = 1,255.598 m²						

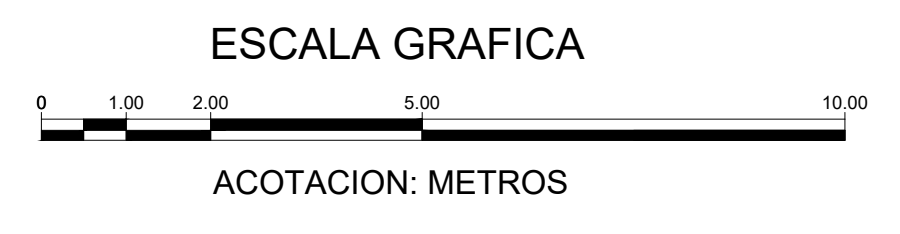

CUADRO DE INFORMACION CATASTRAL	
USO DEL INMUEBLE	
AREA CUBIERTA CON LOSA DE CONCRETO:	
AREA DESCUBIERTA:	
AEA TOTAL:	
CLASIFICACION CATASTRAL:	
NUMERO DE NIVELES:	
USO DEL SUELO (PROGRAMA DESARROLLO URBANO)	
OTROS:	

INSTITUTO MEXICANO DEL SEGURO SOCIAL

UMR MELCHOR OCAMPO

LOTE # 4 DE LA MANZANA 15 DE LA ZONA 1 DEL POBLADO MELCHOR OCAMPO MUNICIPIO DE CAMPECHE

PLANO No. 1-2
R.F.I.
ESCALA: 1:100

DRA. FLOR IRENE RODRIGUEZ MELO
TITULAR DEL ORGANISMO DE OPERACION ADMINISTRATIVA DESCENTRALIZADA ESTATAL CAMPECHE

MTR. ANGEL ANUAR RUBIO MORENO
TITULAR DEL ORGANISMO DE OPERACION ADMINISTRATIVA DE LA COORDINACION DE CONSERVACION Y SERVICIOS GENERALES

JORGE R. GUZMAN AVALOS
C.P. 3988743

REVISO:
FECHA: 12/2025