

SIMBOLOGIAS:

—	POLIGONO EXISTENTE	F	FOSA SEPTICA
—	POLIGONO EXISTENTE	J	JARDINERA
▨	MAMPOSTERIA	P	POZO DE ABSORCION
R	REGISTRO	▲	MUFA
C	CISTERNA	▲	ACCESO

NOTAS GENERALES:


CUADRO DE CONSTRUCCION

LADO	EST	PV	RUMBO	DISTANCIA	V	COORDENADAS	
						Y	X
					1	1,979,426.4459	735,298.5117
1	2		N 00°33'59.25" W	26.226	2	1,979,452.6702	735,298.2524
2	3		S 89°44'13.27" W	40.566	3	1,979,452.4840	735,257.6868
3	4		S 00°40'48.71" E	25.861	4	1,979,426.6249	735,257.9938
4	1		S 89°44'48.89" E	40.518	1	1,979,426.4459	735,298.5117

SUPERFICIE = 1,055.776 m2

CUADRO DE INFORMACION CATASTRAL

USO DEL INMUEBLE	
AREA CUBIERTA CON LOSA DE CONCRETO:	
AREA DESCUBIERTA:	
AEA TOTAL:	
CLASIFICACION CATASTRAL:	
NUMERO DE NIVELES:	
USO DEL SUELO (PROGRAMA DESARROLLO URBANO)	
OTROS:	

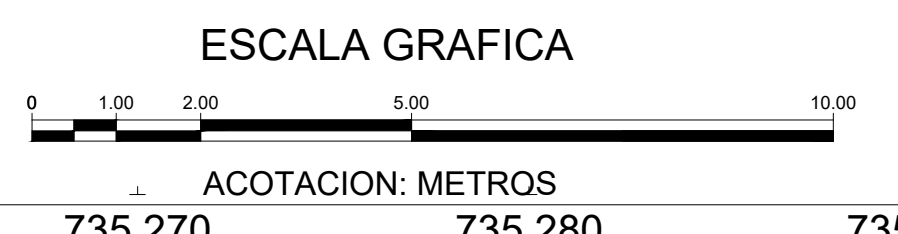

INSTITUTO MEXICANO DEL SEGURO SOCIAL

UMR NUEVO COAHUILA

PLANO No. 1-2
R.F.I.

ESCALA: 1:100

LOTE #6 DE LA MANZANA 17 DE LA ZONA 1 DEL POBLADO NUEVO COAHUILA, MUNICIPIO DE CANDELARIA, ESTADO DE CAMPECHE

DRA. FLOR IRENE RODRIGUEZ MELO
TITULAR DEL ORGANISMO DE OPERACION ADMINISTRATIVA DESCENTRALIZADA ESTATAL CAMPECHE

MTR. ANGEL ANUAR RUBIO MORENO
TITULAR DEL ORGANISMO DE OPERACION ADMINISTRATIVA DE LA COORDINACION DE CONSERVACION Y SERVICIOS GENERALES

JORGE R. GUZMAN AVALOS
C.P. 3988743

REVISO:

FECHA: 12/2025