
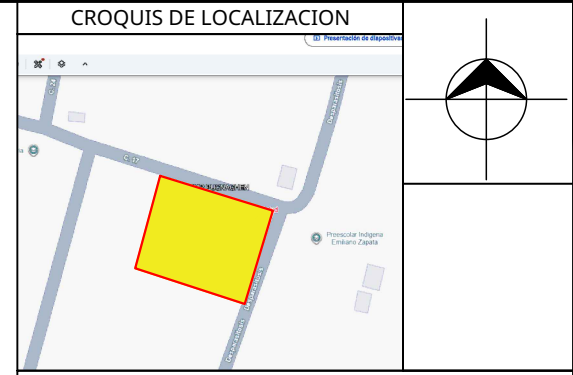



CUADRO DE INFORMACIÓN CATASTRAL	
SUPERFICIE CONSTRUIDA:	204.77 M2

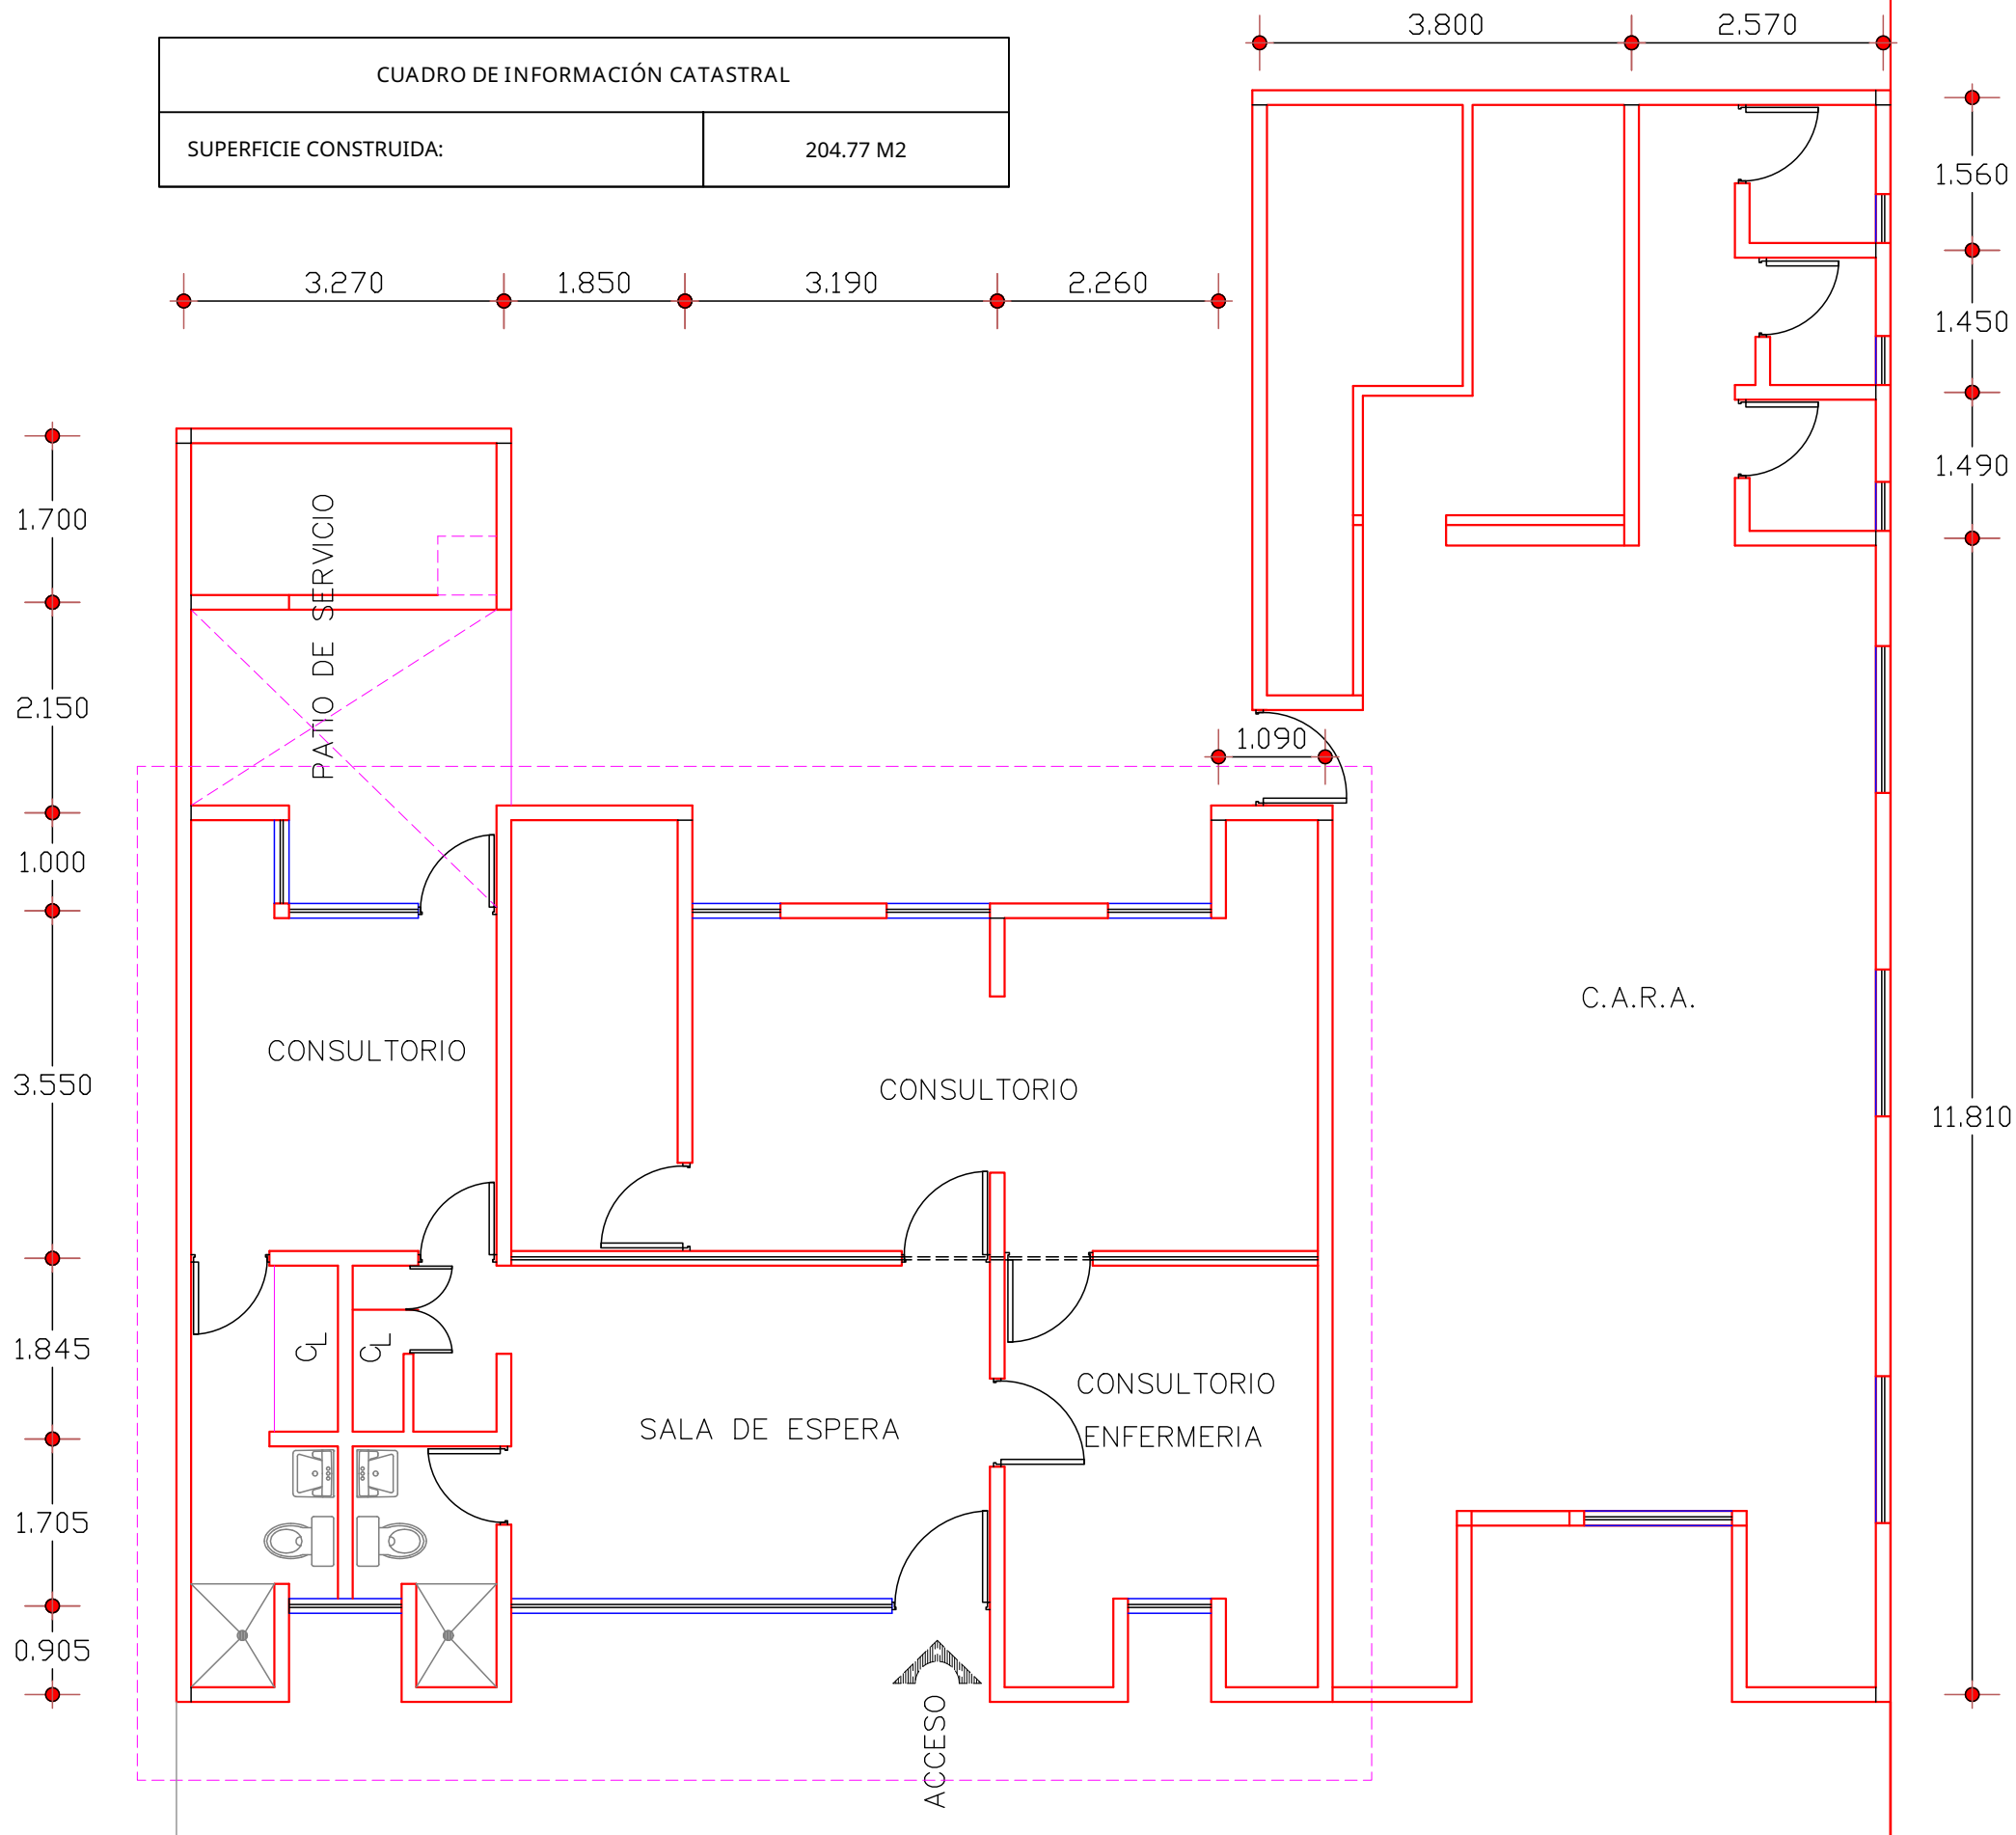

SIMBOLOGIA Y NOTAS GENERALES

<ul style="list-style-type: none"> —+—+—+ INDICA COTA A EJE —+—+ INDICA COTA A PAÑO —NPT— INDICA NIVEL DE PISO TERMINADO —+—+ INDICA CAMBIO DE NIVEL EN PISO —+—+ INDICA CORTE GENERAL Y REFERENCIA A PLANO DE CORTES —+—+ INDICA CORTE POR FACHADA Y REFERENCIA AL PLANO DE CORTES POR FACHADA —+—+ INDICA PENDIENTE —NSL— INDICA NIVEL SUPERIOR DE LOSA —NC— INDICA NIVEL DE CUMBRERA —NP— INDICA NIVEL DE PRETEL —nj— INDICA NIVEL DE JARDIN —npt— INDICA NIVEL DE PISO TERMINADO —nsl= INDICA NIVEL SUPERIOR DE LOSA —nsp= INDICA NIVEL SUPERIOR DE PRETEL —ncerram= INDICA NIVEL DE CERRAMIENTO —nanteo= INDICA NIVEL DE ANTEPECHO —npl= INDICA NIVEL DE PLAFOND —npt= INDICA NIVEL DE PISO TERMINADO 	<ul style="list-style-type: none"> —+—+ INDICA CAMBIO DE ACABADO EN MUROS —+—+ INDICA CAMBIO DE NIVEL EN PISO —+—+ INDICA CAMBIO DE ACABADO EN PISO —+—+ INDICA CAMBIO DE ACABADO EN PLAFOND —+—+ INDICA TIPO DE PUERTA —+—+ INDICA TIPO DE CANCEL —+—+ INDICA TIPO DE HERRERIA —+—+ INDICA TIPO DE CANCEL DE BAÑO —+—+ INDICA MUEBLE DE MADERA —+—+ INDICA ACABADO EN MURO —+—+ INDICA ACABADO EN PLAFOND —+—+ INDICA ACABADO EN PISO —+—+ INDICA NIVEL DE CUMBRERA —+—+ INDICA NIVEL DE JARDIN —+—+ INDICA NIVEL INFERIOR DE TRABE —+—+ INDICA NIVEL SUPERIOR DE LUVERS
--	---

1. LAS COTAS ESTAN DADAS EN METROS
2. LOS NIVELES ESTAN DADOS EN METROS
3. TODOS LOS ELEMENTOS ESTAN DIBUJADOS CON MEDIDAS TERMINADAS.
4. NO SE TOMARAN COTAS A ESCALA DE ESTE PLANO
5. TODAS LAS MEDIDAS SERAN VERIFICADAS EN OBRA
6. LAS COTAS RIGEN AL DIBUJO.
7. ESTE PLANO DEBERA VERIFICARSE CON LOS CORRESPONDIENTES DE INSTALACIONES Y ESTRUCTURAS CUALQUIER DISCREPANCIA DEBERA CONSULTARSE CON LA DIRECCION DE LA OBRA
8. EL CONTRATISTA RECTIFICARA EN EL LUGAR DE LA OBRA ANTES DE EJECUTAR LAS DIMENSIONES Y NIVELES INDICADOS EN ESTE PLANO, DEBIENDO SOMETER A LA DIRECCION DE LA OBRA CUALQUIER DIFERENCIA QUE HUBIERE, ASI COMO LA INTERPRETACION QUE DE... EL PROPIO CONTRATISTA DE ESTE PLANO

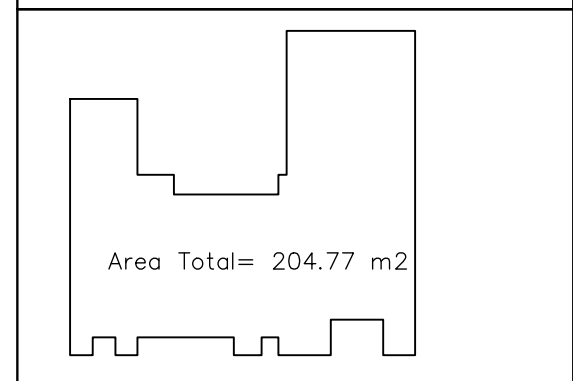

INSTITUTO MEXICANO DEL SEGURO SOCIAL	
INMUEBLE: UMR PUCNACHEN	PLANO N°: ARQ
UBICACION: CALLE 17 S/N, CRUJAMIENTO 22, PUCNACHEN, CALKINI	R.F.E: 4-1421-0
RAZON SOCIAL DEL OCUPANTE DEL PREDIO:	ESCALA: S/E
LEVANTO, CALCULO, DIBUJO: ING. JAVIER I. BERMAN B. - ING. HECTOR GODDY	FECHA: SEPT 2025