

SIMBOLOGIAS:


| | | | |
|--|--------------------|--|-------------------|
| | POLIGONO EXISTENTE | | FOSA SEPTICA |
| | POLIGONO EXISTENTE | | JARDINERA |
| | MAMPOSTERIA | | POZO DE ABSORCION |
| | REGISTRO | | MUFA |
| | CISTERNA | | CISTERNA |

NOTAS GENERALES:

CUADRO DE CONSTRUCCION

| LADO EST | LADO PV | RUMBO | DISTANCIA | V | COORDENADAS | |
|----------|---------|------------------|-----------|---|----------------|--------------|
| | | | | | Y | X |
| | | | | 1 | 2,254,330.4117 | 790,185.3070 |
| 1 | 2 | S 15°50'48.17" W | 38.810 | 2 | 2,254,293.0771 | 790,174.7095 |
| 2 | 3 | S 74°33'12.52" E | 46.980 | 3 | 2,254,280.5644 | 790,219.9928 |
| 3 | 4 | N 16°15'08.85" E | 40.237 | 4 | 2,254,319.1930 | 790,231.2538 |
| 4 | 1 | N 76°16'43.63" W | 47.297 | 1 | 2,254,330.4117 | 790,185.3070 |

SUPERFICIE = 1,862.219 m²

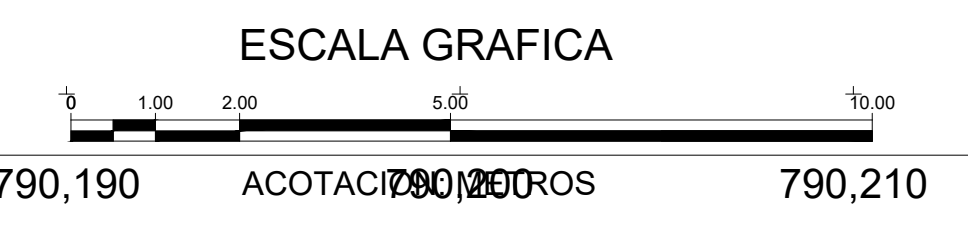

CUADRO DE INFORMACION CATASTRAL

| | |
|--|--|
| USO DEL INMUEBLE | |
| AREA CUBIERTA CON LOSA DE CONCRETO: | |
| AREA DESCUBIERTA: | |
| AEA TOTAL: | |
| CLASIFICACION CATASTRAL: | |
| NUMERO DE NIVELES: | |
| USO DEL SUELO (PROGRAMA DESARROLLO URBANO) | |
| OTROS: | |

INSTITUTO MEXICANO DEL SEGURO SOCIAL

UMR PUCNACHEN

PLANO No. 1-2
R.F.I.
ESCALA: 1:100

LOTE #5 DE LA MANZANA 9 DE LA ZONA 1 DEL POBLADO TANKUNCHE MUNICIPIO DE CALKINI

DRA. FLOR IRENE RODRIGUEZ MELO
TITULAR DEL ORGANISMO DE OPERACION ADMINISTRATIVA DESCENTRALIZADA ESTATAL CAMPECHE

MTR. ANGEL ANUAR RUBIO MORENO
TITULAR DEL ORGANISMO DE OPERACION ADMINISTRATIVA DE LA COORDINACION DE CONSERVACION Y SERVICIOS GENERALES

JORGE R. GUZMAN AVALOS
C.P. 3988743

REVISOR:
FECHA: 12/2025