

SIMBOLOGIAS:


	POLIGONO EXISTENTE		FOSA SEPTICA
	POLIGONO EXISTENTE		JARDINERA
	MAMPOSTERIA		POZO DE ABSORCION
	REGISTRO		MUFA
	CISTERNA		ACCESO

NOTAS GENERALES:

CUADRO DE CONSTRUCCION						
LADO		RUMBO	DISTANCIA	V	COORDENADAS	
EST	PV				Y	X
				5	2,044,083.4178	701,476.1767
5	6	N 50°01'45.49" W	40.322	6	2,044,109.3204	701,445.2751
6	7	S 40°29'20.17" W	40.414	7	2,044,078.5844	701,419.0344
7	8	S 49°32'35.04" E	40.430	8	2,044,052.3500	701,449.7976
8	5	N 40°20'02.26" E	40.756	5	2,044,083.4178	701,476.1767

SUPERFICIE = 1,638.639 m2

CUADRO DE INFORMACION CATASTRAL	
USO DEL INMUEBLE	
AREA CUBIERTA CON LOSA DE CONCRETO:	
AREA DESCUBIERTA:	
AEA TOTAL:	
CLASIFICACION CATASTRAL:	
NUMERO DE NIVELES:	
USO DEL SUELO (PROGRAMA DESARROLLO URBANO)	
OTROS:	

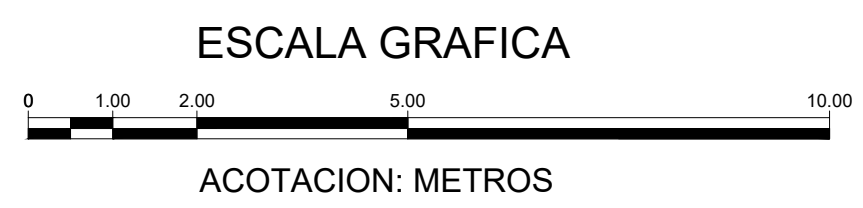

UMR CHONTALPA

INSTITUTO MEXICANO DEL SEGURO SOCIAL
ESTADO DE CAMPECHE

LOTE #4 DE LA MANZANA 28 DE LA ZONA 1 DEL POBLADO CHONTALPA, MUNICIPIO DEL CARMEN, ESTADO DE CAMPECHE

PLANO No. 1-2
R.F.I.
ESCALA: 1:100

DRA. FLOR IRENE RODRIGUEZ MELO
TITULAR DEL ORGANISMO DE OPERACION ADMINISTRATIVA DESCENTRALIZADA ESTATAL CAMPECHE

MTR. ANGEL ANIBAL RUBIO MORENO
TITULAR DEL ORGANISMO DE OPERACION ADMINISTRATIVA DE LA COORDINACION DE CONSERVACION Y SERVICIOS GENERALES

JORGE R. GUZMAN AVALOS
C.P. 3988743

REVISO:

FECHA: 12/2025