
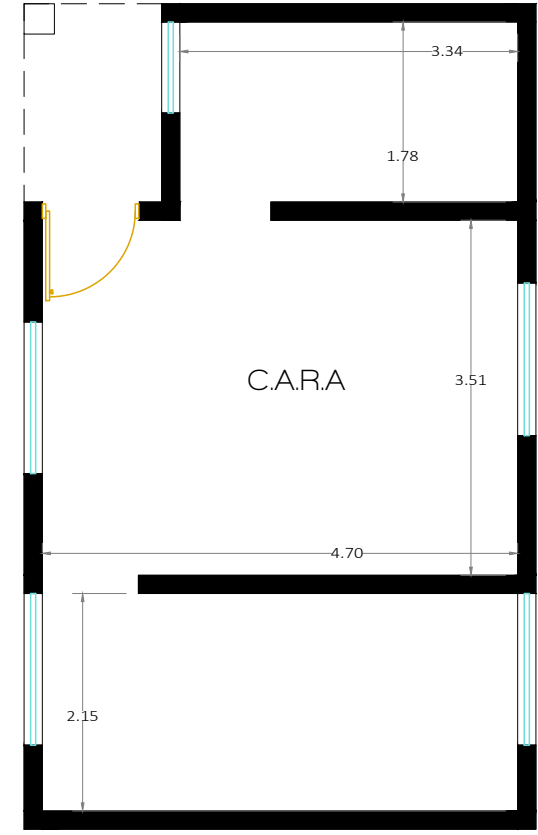
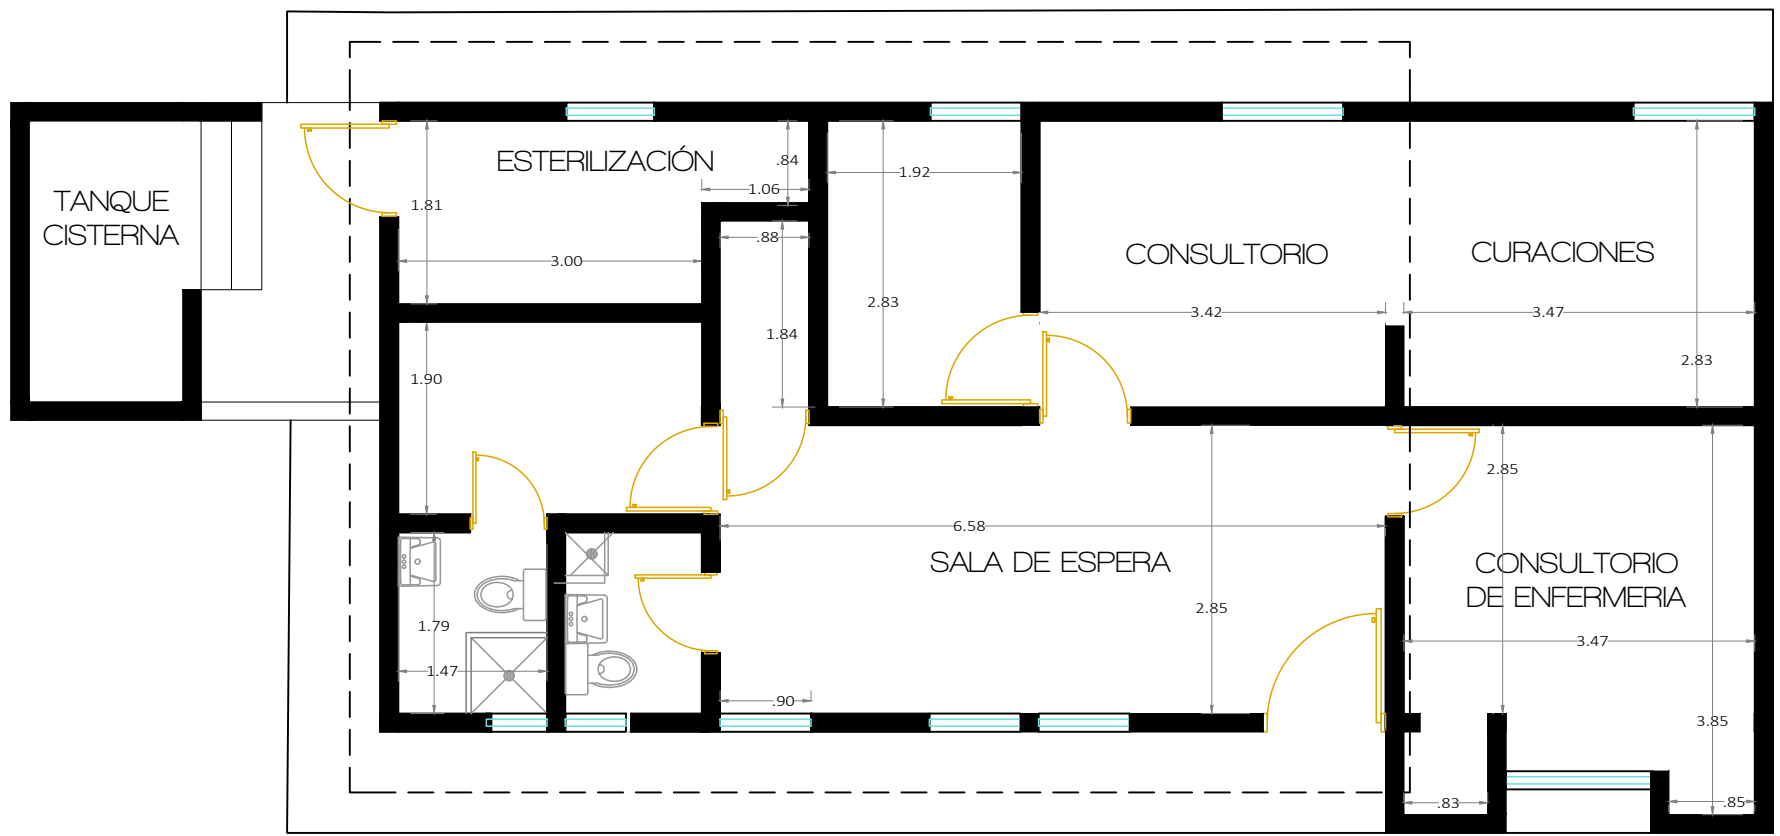


CROQUIS DE LOCALIZACION

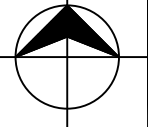

CUADRO DE INFORMACIÓN CATASTRAL	
SUPERFICIE CONSTRUIDA:	135.98 M2
SUPERFICIE CONSTRUIDA (LAMINA):	00.00 M2
TOTAL:	135.98 M2

IMSS INSTITUTO MEXICANO DEL SEGURO SOCIAL

INMUEBLE: UMR EL CARMEN II, CALAKMUL PLANO N°: ARQ
 R.F.E.: 00-0000-00
 UBICACION: SOLAR URBANO LOTES MZA. 13 ZONA 1 POBLADO N.C.P.E. EL CARMEN, MPTO., CALAKMUL, CAMPECHE ESCALA: S/E

RAZON SOCIAL DEL OCUPANTE DEL PREDIO: CARGO, NOMBRE COMPLETO DEL RESPONSABLE INMOBILIARIO DE LA INSTITUCION PUBLICA:
 LEVANTO, CALCULO, DIBUJO: ING. JAVIER I. BERMAN B. REVISO: FECHA: SEPTIEMBRE 2025



UMR EL CARMEN 2
 PLANTA ARQUITECTONICA

