

**SIMBOLOGIAS:**


	POLIGONO EXISTENTE		FOSA SEPTICA
	POLIGONO EXISTENTE		JARDINERA
	MAMPOSTERIA		POZO DE ABSORCION
	REGISTRO		MUFA
	CISTERNA		ACCESO

**NOTAS GENERALES:**

CUADRO DE CONSTRUCCION						
EST	PV	RUMBO	DISTANCIA	V	COORDENADAS	
					Y	X
				1	2,009,247.3348	244,522.4433
1	2	N 88°28'38.04" E	39.481	2	2,009,248.3840	244,561.9107
2	3	N 05°30'13.21" W	34.745	3	2,009,282.9693	244,558.5783
3	4	S 86°42'30.73" W	39.361	4	2,009,280.7093	244,519.2819
4	1	S 05°24'40.42" E	33.524	1	2,009,247.3348	244,522.4433

**SUPERFICIE = 1,343.568 m2**

CUADRO DE INFORMACION CATASTRAL	
USO DEL INMUEBLE	
AREA CUBIERTA CON LOSA DE CONCRETO:	
AREA DESCUBIERTA:	
AEA TOTAL:	
CLASIFICACION CATASTRAL:	
NUMERO DE NIVELES:	
USO DEL SUELO (PROGRAMA DESARROLLO URBANO)	
OTROS:	

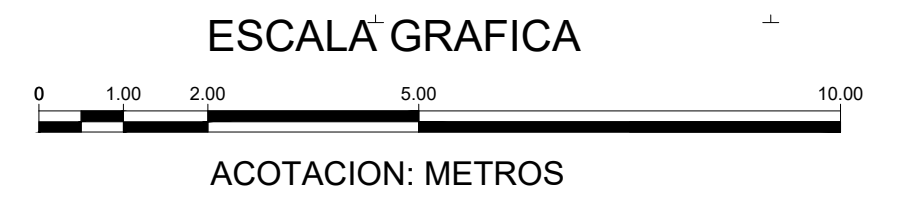

**UMR CARMEN 2**

LOTE #3 DE LA MANZANA 13 DE LA ZONA 1 DEL POBLADO EL CARMEN, MUNICIPIO DE CALAKMUL, ESTADO DE CAMPECHE

DR. FLOR IRENE RODRIGUEZ MELO  
TITULAR DEL ORGANISMO DE OPERACION ADMINISTRATIVA DESCENTRALIZADA ESTATAL CAMPECHE

MTR. ANGEL ANUAR RUBIO MORENO  
TITULAR DEL ORGANISMO DE OPERACION ADMINISTRATIVA DE LA COORDINACION DE CONSERVACION Y SERVICIOS GENERALES

JORGE R. GUZMAN AVALOS  
C.P. 3988743

REVISO:

FECHA:  
12/2025

PLANO No. 1-2  
R.F.I.  
ESCALA: 1:100