


SIMBOLOGIAS:

	POLIGONO EXISTENTE		FOSA SEPTICA
	POLIGONO EXISTENTE		JARDINERA
	MAMPOSTERIA		POZO DE ABSORCION
	REGISTRO		MUFA
	CISTERNA		ACCESO

NOTAS GENERALES:

CUADRO DE CONSTRUCCION								
LADO	EST	PV	RUMBO	DISTANCIA	V	COORDENADAS		
						Y	X	
					1	2,049,197.9080	701,771.6561	
4	2		S 33°10'20.86" W	49.522	2	2,049,156.4567	701,744.5595	
2	3		S 54°26'22.52" E	49.220	3	2,049,127.8325	701,784.5998	
3	4		N 36°04'44.40" E	50.412	4	2,049,168.5760	701,814.2876	
4	1		N 55°28'14.38" W	51.748	1	2,049,197.9080	701,771.6561	
SUPERFICIE = 2,521.551 m ²								

CUADRO DE INFORMACION CATASTRAL	
USO DEL INMUEBLE	
AREA CUBIERTA CON LOSA DE CONCRETO:	
AREA DESCUBIERTA:	
AEA TOTAL:	
CLASIFICACION CATASTRAL:	
NUMERO DE NIVELES:	
USO DEL SUELO (PROGRAMA DESARROLLO URBANO)	
OTROS:	

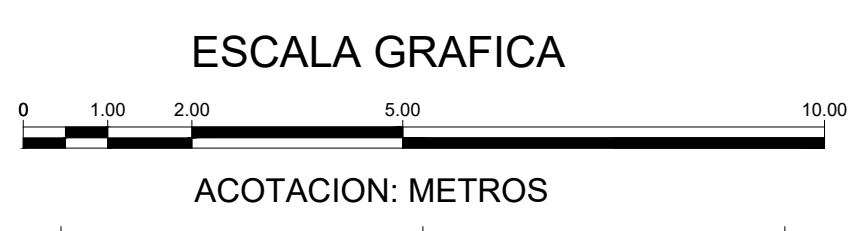

UMR MAMANTEL

INSTITUTO MEXICANO DEL SEGURO SOCIAL
ESTADO DE CAMPECHE

LOTE #6 DE LA MANZANA 45 DE LA ZONA 1 DEL POBLADO MAMANTEL, MUNICIPIO DEL CARMEN, ESTADO DE CAMPECHE

DR. FLOR IRENE RODRIGUEZ MELO
TITULAR DEL ORGANISMO DE OPERACION ADMINISTRATIVA DESCENTRALIZADA ESTATAL CAMPECHE

MRO. ANGEL ANIBAL RUBIO MORENO
TITULAR DEL ORGANISMO DE OPERACION ADMINISTRATIVA DE LA COORDINACION DE CONSERVACION Y SERVICIOS GENERALES

JORGE R. GUZMAN AVALOS
C.P. 3988743

REVISO:

FECHA:
12/2025

PLANO No. 1-2
R.F.I.
ESCALA: 1:100