

SIMBOLOGIAS:

	POLIGONO EXISTENTE		FOSA SEPTICA
	POLIGONO EXISTENTE		JARDINERA
	MAMPOSTERIA		POZO DE ABSORCION
	REGISTRO		MUFA
	CISTERNA		ACCESO


NOTAS GENERALES:

CUADRO DE CONSTRUCCION							
LADO	EST	PV	RUMBO	DISTANCIA	V	COORDENADAS	
						Y	X
					1	2,031,355.2790	726,405.3671
1		2	S 33°00'38.41" W	18.785	2	2,031,339.5261	726,395.1329
2		3	S 54°29'42.42" E	27.057	3	2,031,323.8120	726,417.1593
3		4	N 33°32'10.51" E	19.748	4	2,031,340.2727	726,428.0695
4		1	N 56°32'06.75" W	27.214	1	2,031,355.2790	726,405.3671

SUPERFICIE = 522.611 m²

CUADRO DE INFORMACION CATASTRAL

USO DEL INMUEBLE	
AREA CUBIERTA CON LOSA DE CONCRETO:	
AREA DESCUBIERTA:	
AEA TOTAL:	
CLASIFICACION CATASTRAL:	
NUMERO DE NIVELES:	
USO DEL SUELO (PROGRAMA DESARROLLO URBANO)	
OTROS:	

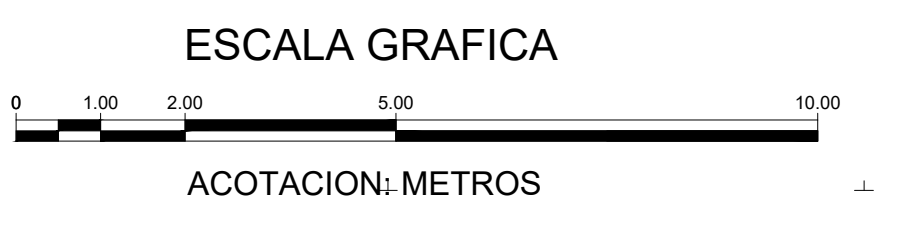

UMR DON SAMUEL

INSTITUTO MEXICANO DEL SEGURO SOCIAL

LOTE #1 DE LA MANZANA 36 DE LA ZONA 1 DEL POBLADO DON SAMUEL, MUNICIPIO DE ESCARCEGA, ESTADO DE CAMPECHE

PLANO No. 1-2
R.F.I.

ESCALA: 1:100

DRA. FLOR IRENE RODRIGUEZ MELO
TITULAR DEL ORGANISMO DE OPERACION ADMINISTRATIVA DESCENTRALIZADA ESTATAL CAMPECHE

MTR. ANGEL ANUAR RUBIO MORENO
TITULAR DEL ORGANISMO DE OPERACION ADMINISTRATIVA DE LA COORDINACION DE CONSERVACION Y SERVICIOS GENERALES

JORGE R. GUZMAN AVALOS
C.P. 3988743

REVISO:

FECHA: 12/2025