

**SIMBOLOGIAS:**

	POLIGONO EXISTENTE		FOSA SEPTICA
	POLIGONO EXISTENTE		JARDINERA
	MAMPOSTERIA		POZO DE ABSORCION
	REGISTRO		MUFA
	CISTERNA		ACCESO

**NOTAS GENERALES:**


**CUADRO DE INFORMACION CATASTRAL**

USO DEL INMUEBLE	
AREA CUBIERTA CON LOSA DE CONCRETO:	±
AREA DESCUBIERTA:	
AEA TOTAL:	
CLASIFICACION CATASTRAL:	
NUMERO DE NIVELES:	
USO DEL SUELO (PROGRAMA DESARROLLO URBANO)	±
OTROS:	

**CUADRO DE CONSTRUCCION**

LADO	EST	PV	RUMBO°	DISTANCIA ±	V	COORDENADAS	
						Y	X
					1	2,010,747.6798	680,788.7551
1		2	S 00°54'27.46" E	39.170	2	2,010,708.5152	680,789.3756
2		3	S 88°37'28.54" E	40.251	3	2,010,707.5491	680,829.6145
3		4	N 00°10'10.91" E	40.011	4	2,010,747.5600	680,829.7330
4		1	N 89°49'57.14" W	40.978	1	2,010,747.6798	680,788.7551

**SUPERFICIE = 1,607.461 m2**

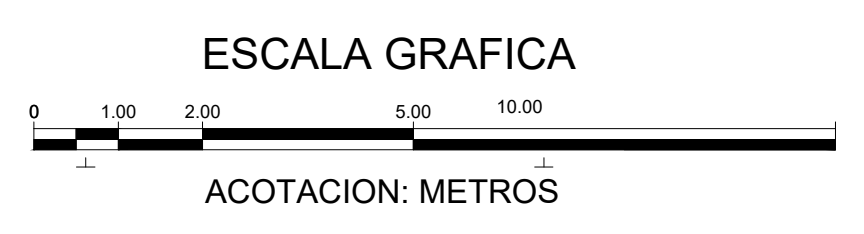

**INSTITUTO MEXICANO DEL SEGURO SOCIAL**

**UMR CONQUISTA CAMPESINA**

LOTE #1 DE LA MANZANA 39 DE LA ZONA 1 DEL POBLADO CONQUISTA CAMPESINA, MUNICIPIO DEL CARMEN, ESTADO DE CAMPECHE

PLANO No. 1-2  
R.F.I.  
ESCALA: 1:100

DR. FLOR IRENE RODRIGUEZ MELO  
TITULAR DEL ORGANISMO DE OPERACION ADMINISTRATIVA DESCENTRALIZADA ESTATAL CAMPECHE

MTR. ANGEL ANIBAL RUBIO MORENO  
TITULAR DEL ORGANISMO DE OPERACION ADMINISTRATIVA DE LA COORDINACION DE CONSERVACION Y SERVICIOS GENERALES

JORGE R. GUZMAN AVALOS  
C.P. 3988743

REVISO:

FECHA: 12/2025