


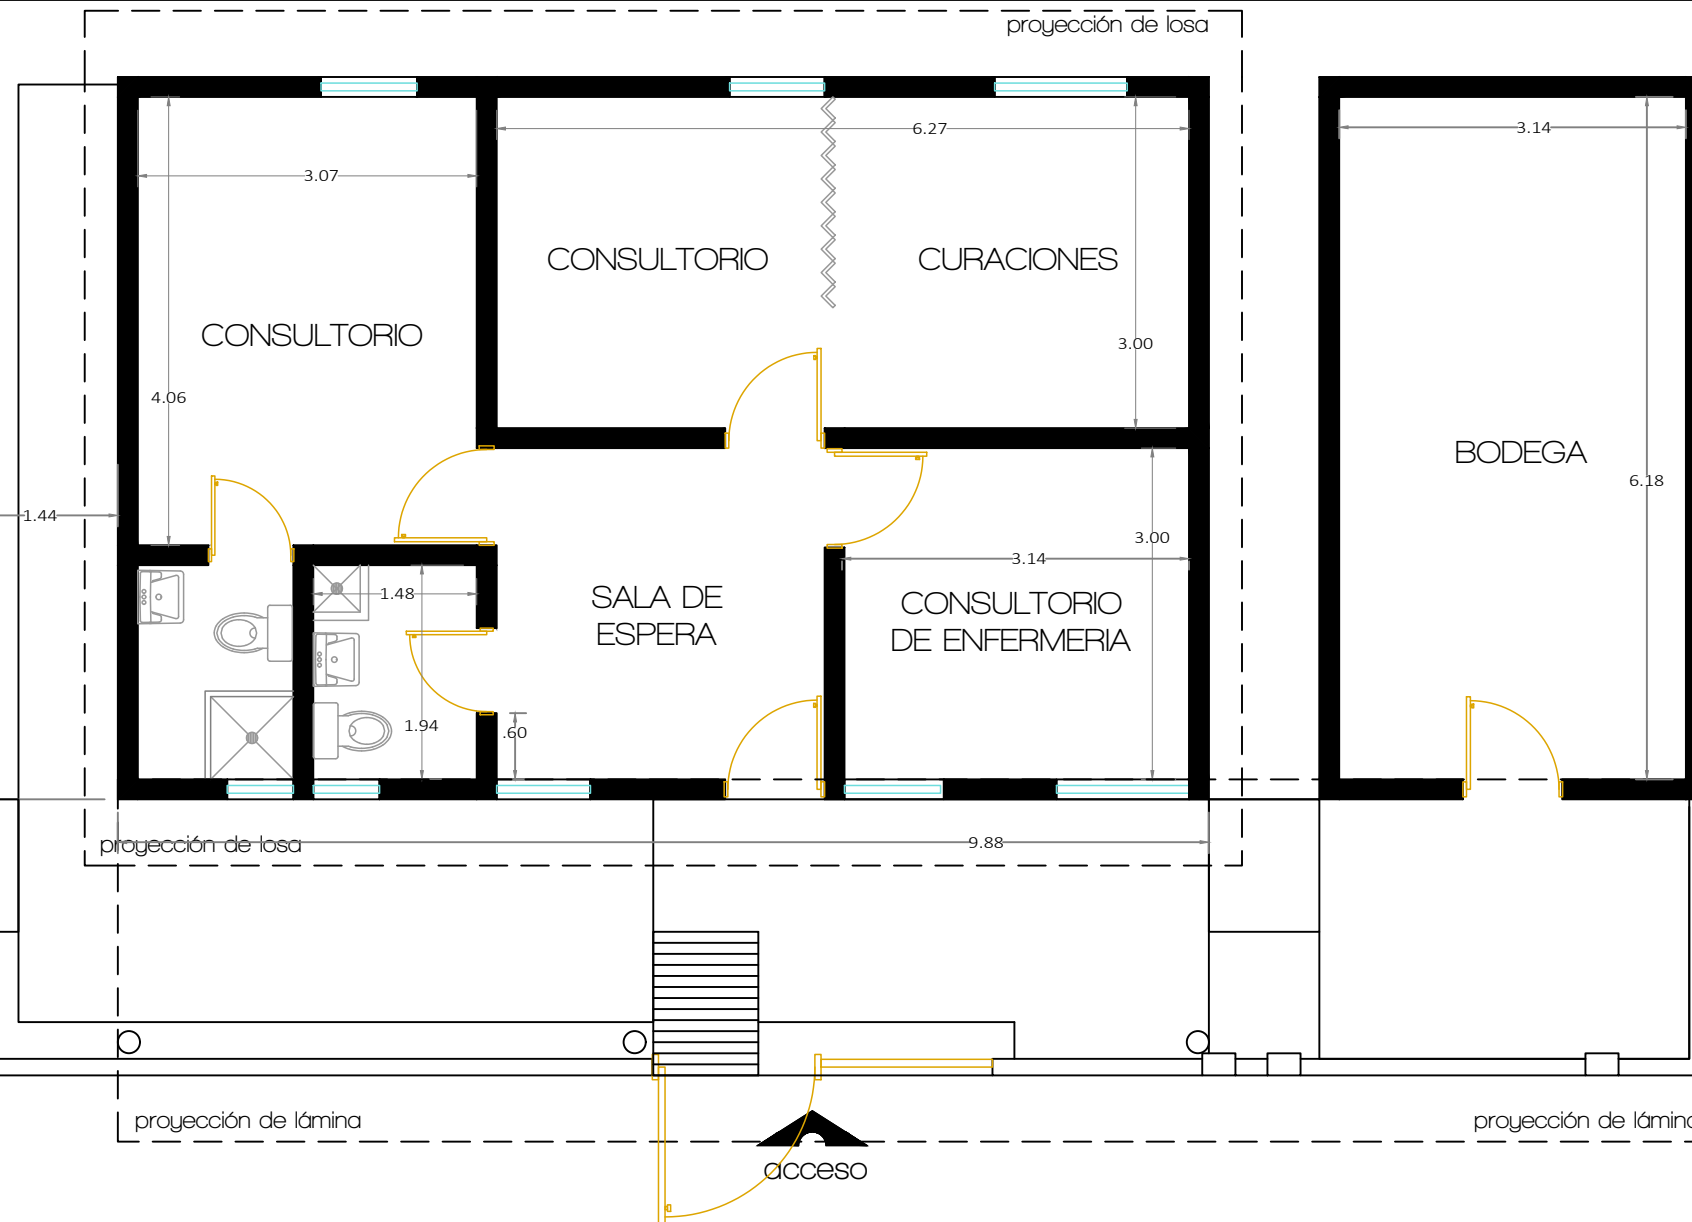


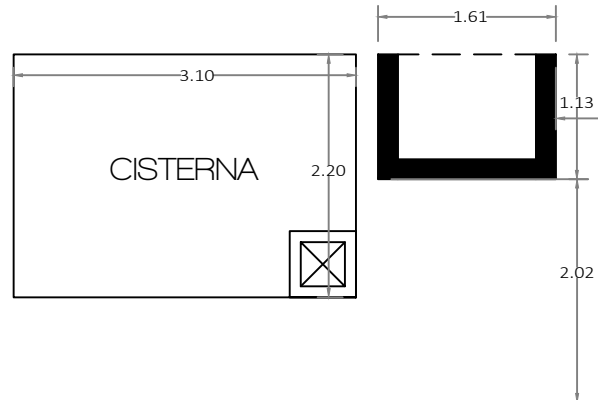

UMR EMILIANO ZAPATA
PLANTA ARQUITECTONICA

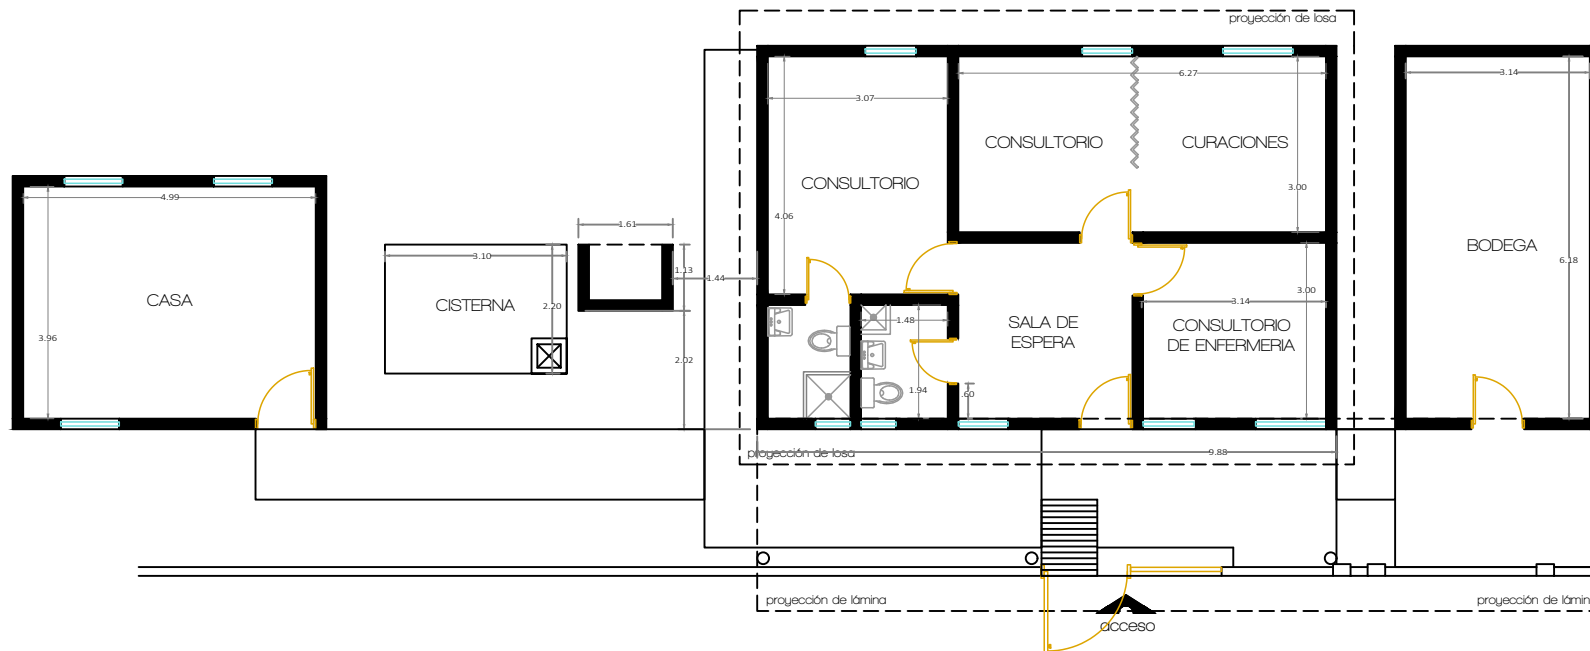

CROQUIS DE LOCALIZACION

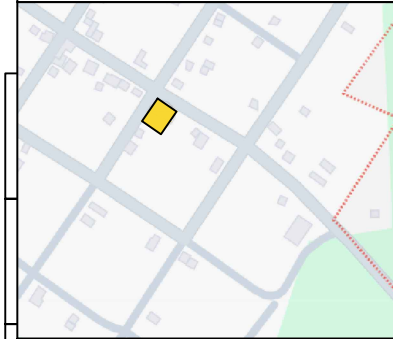

CUADRO DE INFORMACIÓN CATASTRAL	
SUPERFICIE CONSTRUIDA:	110.62 M2
SUPERFICIE CONSTRUIDA (LAMINA):	47.17 M2
TOTAL:	157.79 M2



UMR EMILIANO ZAPATA
PLANTA DE CONJUNTO

INSTITUTO MEXICANO DEL SEGURO SOCIAL

INMUEBLE:	UMR EMILIANO ZAPATA	PLANO N°:	ARQ
		R.F.E.:	00-0000-00
UBICACION:	SOLAR DE LA ZONA 1 DEL POBLADO EMILIANO ZAPATA, LOTE 1, MANZANA 28, CP. 24732, TENABO, CAMPECHE	ESCALA:	S/E

RAZON SOCIAL DEL OCUPANTE DEL PREDIO:	CARGO, NOMBRE COMPLETO DEL RESPONSABLE INMOBILIARIO DE LA INSTITUCION PUBLICA:
LEVANTO, CALCULO, DIBUJO: ING. JAVIER I. BERMAN B. - ARQ. KATHERINE ORTIZ	REVISO: FECHA: AGOSTO 2025