

**SIMBOLOGIAS:**


	POLIGONO EXISTENTE		FOSA SEPTICA
	POLIGONO EXISTENTE		JARDINERA
	MAMPOSTERIA		POZO DE ABSORCION
	REGISTRO		MUFA
	CISTERNA		ACCESO

NOTAS GENERALES:

CUADRO DE CONSTRUCCION						
LADO		RUMBO	DISTANCIA	V	COORDENADAS	
EST	PV				Y	X
				1	2,194,321.7214	798,310.7209
1	2	S 56°00'04.87" E	39.757	2	2,194,299.4901	798,343.6818
2	3	N 33°39'54.78" E	40.033	3	2,194,332.8096	798,365.8739
3	4	N 55°49'01.44" W	39.890	4	2,194,355.2213	798,332.8750
4	1	S 33°28'38.27" W	40.163	1	2,194,321.7214	798,310.7209

**SUPERFICIE = 1,596.783 m2**

CUADRO DE INFORMACION CATASTRAL	
USO DEL INMUEBLE	
AREA CUBIERTA CON LOSA DE CONCRETO:	
AREA DESCUBIERTA:	
AEA TOTAL:	
CLASIFICACION CATASTRAL:	
NUMERO DE NIVELES:	
USO DEL SUELO (PROGRAMA DESARROLLO URBANO)	
OTROS:	

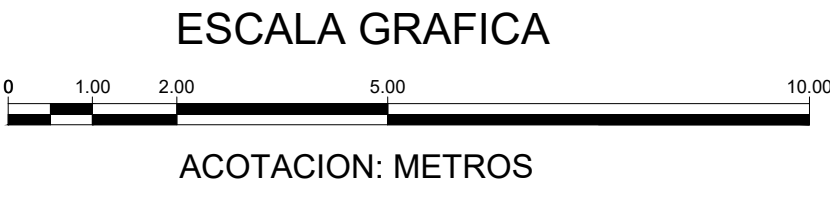

**UMR EMILIANO ZAPATA**

LOTE #5 DE LA MANZANA 9 DE LA ZONA 1 DEL POBLADO TANKUNCHE MUNICIPIO DE CALKINI

PLANO No. 1-2  
R.F.I.

ESCALA: 1:100

DRA. FLOR IRENE RODRIGUEZ MELO TITULAR DEL ORGANISMO DE OPERACION ADMINISTRATIVA DESCENTRALIZADA ESTATAL CAMPECHE	MTR. ANGEL ANUAR RUBIO MORENO TITULAR DEL ORGANISMO DE OPERACION ADMINISTRATIVA DE LA COORDINACION DE CONSERVACION Y SERVICIOS GENERALES
JORGE R. GUZMAN AVALOS C.P. 3988743	REVISO: FECHA: 12/2025