

SIMBOLOGIAS:


POLIGONO EXISTENTE	FOSA SEPTICA
POLIGONO EXISTENTE	JARDINERA
MAMPOSTERIA	POZO DE ABSORCION
REGISTRO	MUFA
CISTERNA	ACCESO

NOTAS GENERALES:

CUADRO DE CONSTRUCCION

LADO		RUMBO	DISTANCIA	V	COORDENADAS	
EST	PV				Y	X
				1	2,103,307.9891	789,666.1292
1	2	S 87°47'07.67" E	51.216	2	2,103,306.0100	789,717.3067
2	3	N 00°35'43.36" W	49.678	3	2,103,355.6853	789,716.7905
3	4	N 87°41'10.85" W	49.549	4	2,103,357.6856	789,667.2816
4	1	S 01°19'42.19" W	49.710	1	2,103,307.9891	789,666.1292

SUPERFICIE = 2,501.979 m2

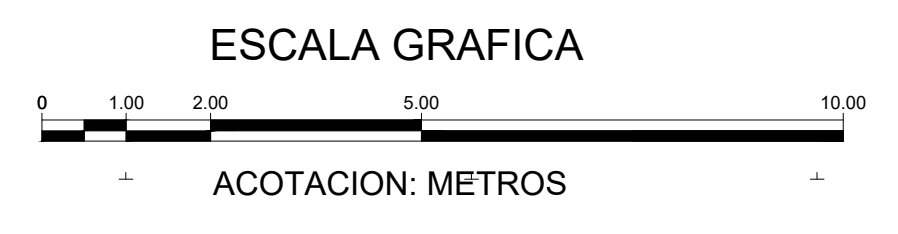

CUADRO DE INFORMACION CATASTRAL

USO DEL INMUEBLE	
AREA CUBIERTA CON LOSA DE CONCRETO:	
AREA DESCUBIERTA:	
AEA TOTAL:	
CLASIFICACION CATASTRAL:	
NUMERO DE NIVELES:	
USO DEL SUELO (PROGRAMA DESARROLLO URBANO)	
OTROS:	

INSTITUTO MEXICANO DEL SEGURO SOCIAL

UMR CHILAM BALAM

PLANO No. 1-2
R.F.I.

LOTE #5 DE LA MANZANA 9 DE LA ZONA 1 DEL POBLADO TANKUNCHE MUNICIPIO DE CALKINI

ESCALA: 1:100

DRA. FLOR IRENE RODRIGUEZ MELO
TITULAR DEL ORGANISMO DE OPERACION ADMINISTRATIVA DESCENTRALIZADA ESTATAL CAMPECHE

MTR. ANGEL ANUAR RUBIO MORENO
TITULAR DEL ORGANISMO DE OPERACION ADMINISTRATIVA DE LA COORDINACION DE CONSERVACION Y SERVICIOS GENERALES

JORGE R. GUZMAN AVALOS
C.P. 3988743

REVISO:

FECHA: 12/2025