



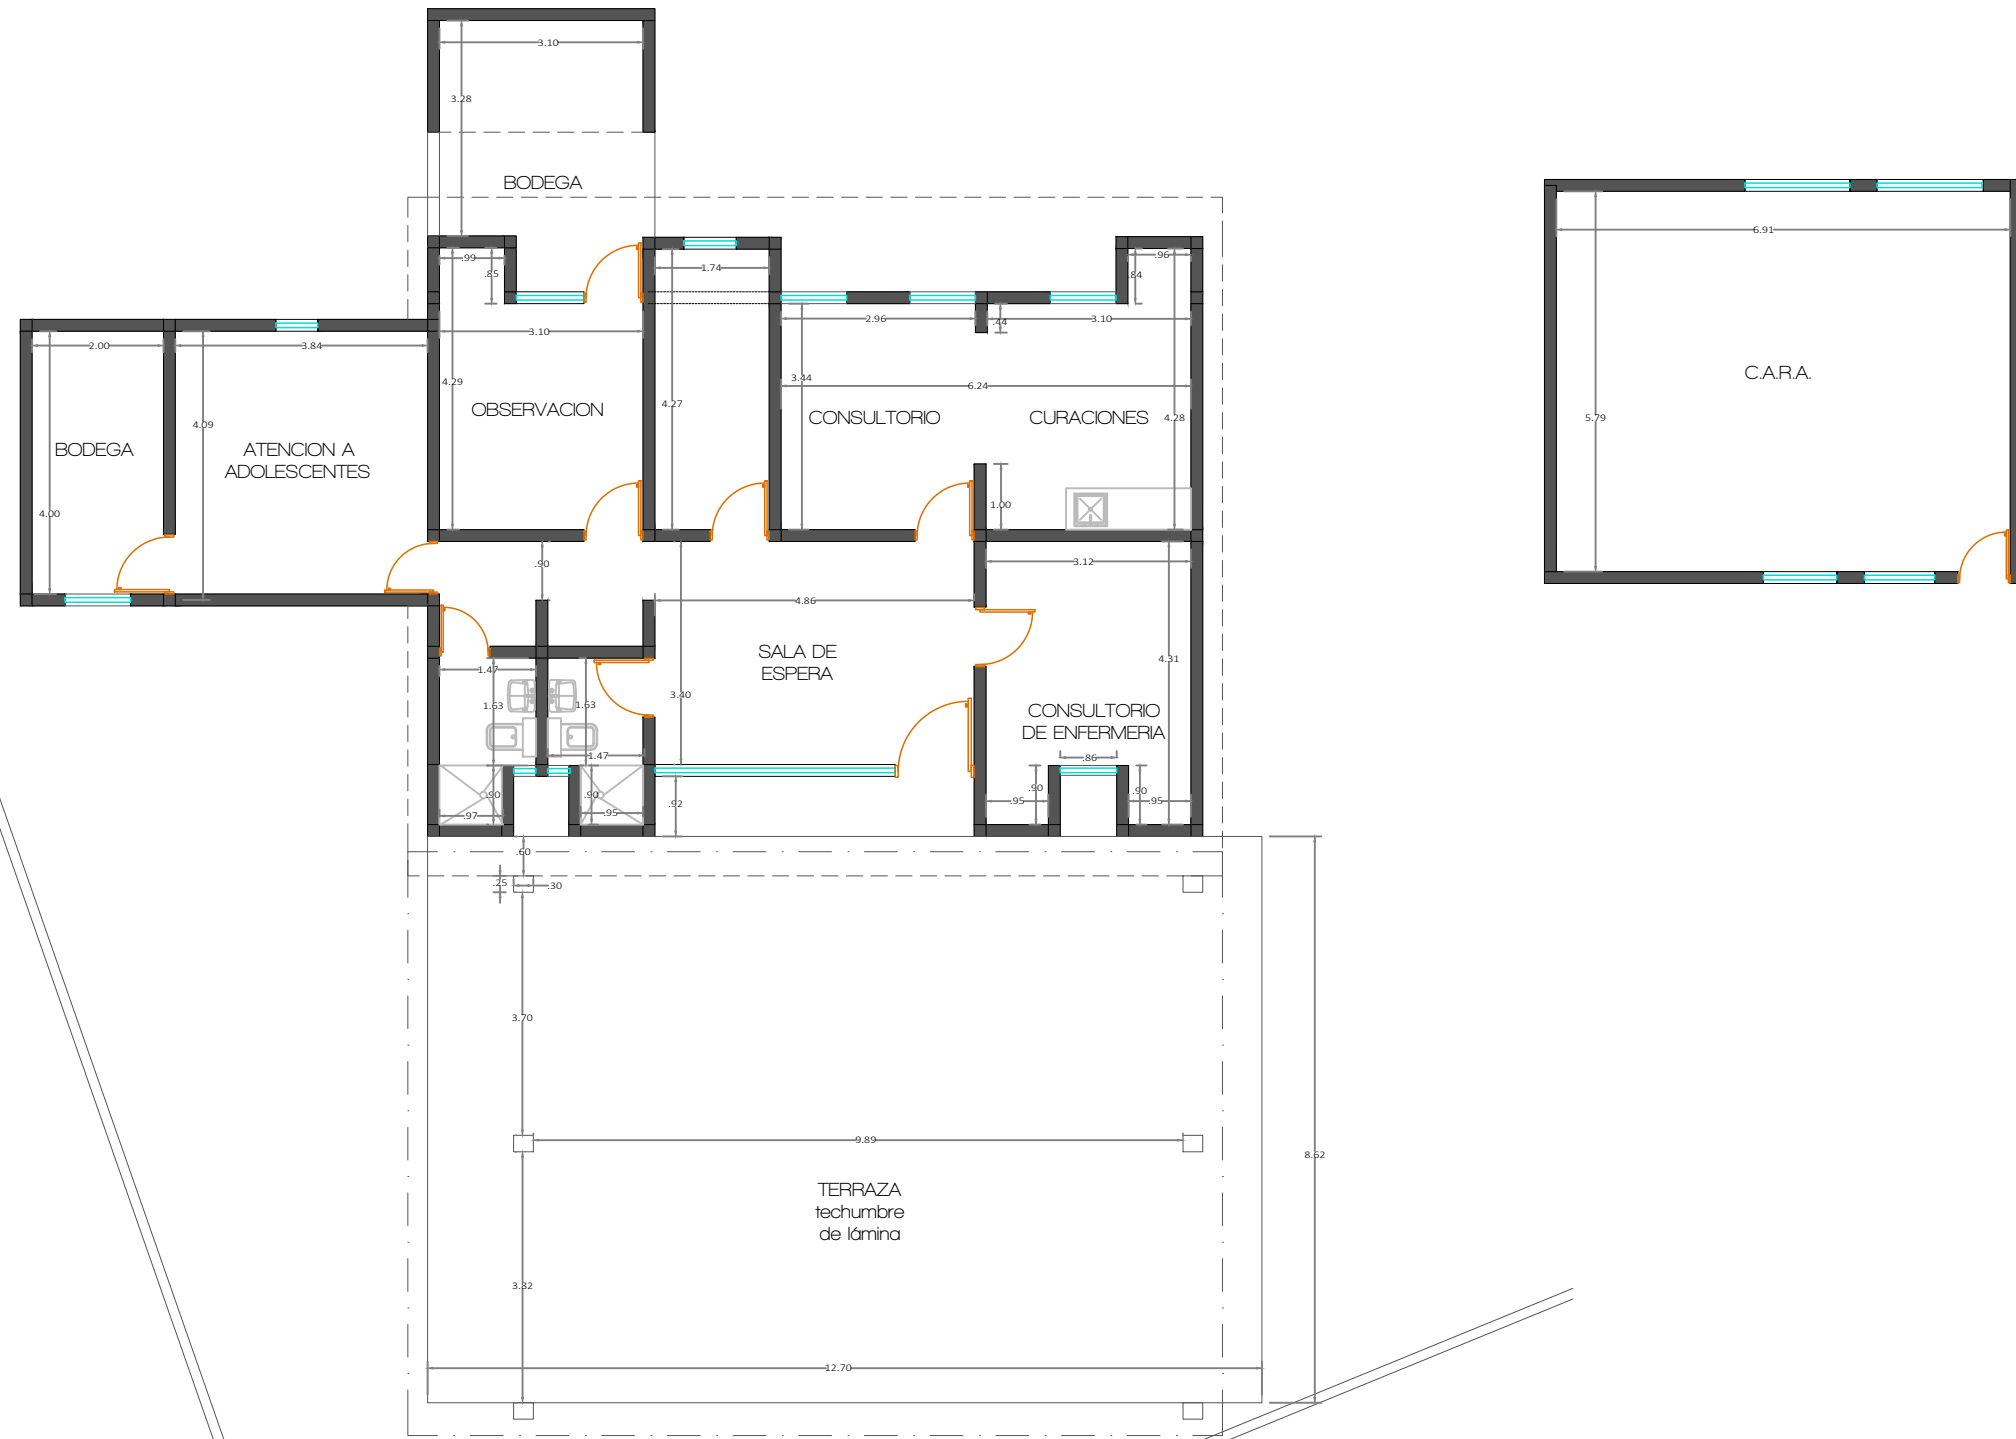

UMR SANTO DOMINGO KESTE
PLANTA ARQUITECTONICA

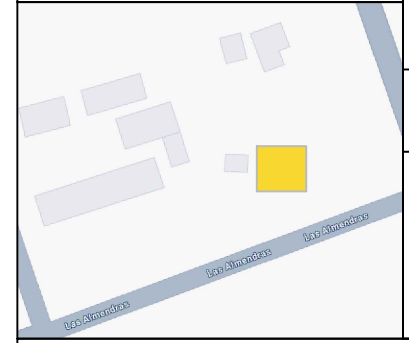

CROQUIS DE LOCALIZACION



SIMBOLOGIA Y NOTAS GENERALES

- 1.00 → INDICA COTA A EJE
- 1.00 → INDICA COTA A PAÑO
- NPT → INDICA NIVEL DE PISO TERMINADO
- NPT → INDICA CAMBIO DE NIVEL EN PISO
- INDICA CORTE GENERAL Y REFERENCIA A PLANO DE CORTES
- INDICA CORTE POR FACHADA Y REFERENCIA AL PLANO DE CORTES POR FACHADA
- PEND → INDICA PENDIENTE
- NSL → INDICA NIVEL SUPERIOR DE LOSA
- NC → INDICA NIVEL DE CUMBRERA
- NP → INDICA NIVEL DE PRETIL
- nj → INDICA NIVEL DE JARDIN
- npt → INDICA NIVEL DE PISO TERMINADO
- nsl = INDICA NIVEL SUPERIOR DE LOSA
- nsd = INDICA NIVEL SUPERIOR DE PRETIL
- ncarram = INDICA NIVEL DE CERRAMIENTO
- antepo = INDICA NIVEL DE ANTEPECHO
- npl = INDICA NIVEL DE PLAFOND
- npt = INDICA NIVEL DE PISO TERMINADO
- INDICA CAMBIO DE ACABADO EN MUROS
- INDICA CAMBIO DE NIVEL EN PISO
- INDICA CAMBIO DE NIVEL EN PLAFOND
- INDICA CAMBIO DE ACABADO EN PISO
- INDICA CAMBIO DE ACABADO EN PLAFOND
- INDICA TIPO DE PUERTA
- K-01 → INDICA TIPO DE CANCEL
- H-01 → INDICA TIPO DE HERRERIA
- MF-01 → INDICA TIPO DE CANCEL DE BAÑO
- MC-01 → INDICA MUEBLE DE MADERA
- R-01 → INDICA ACABADO EN MURO
- P-01 → INDICA ACABADO EN PLAFOND
- P-01 → INDICA ACABADO EN PISO
- cumbrera = INDICA NIVEL DE CUMBRERA
- nj = INDICA NIVEL DE JARDIN
- npl = INDICA NIVEL INFERIOR DE TRABE
- nluvers = INDICA NIVEL SUPERIOR DE LUVERS

1. LAS COTAS ESTAN DADAS EN METROS
2. LOS NIVELES ESTAN DADOS EN METROS
3. TODOS LOS ELEMENTOS ESTAN DIBUJADOS CON MEDIDAS TERMINADAS.
4. NO SE TOMARAN COTAS A ESCALA DE ESTE PLANO
5. TODAS LAS MEDIDAS SERAN VERIFICADAS EN OBRA
6. LAS COTAS RIGEN AL DIBUJO.
7. ESTE PLANO DEBERA VERIFICARSE CON LOS CORRESPONDIENTES DE INSTALACIONES Y ESTRUCTURAS CUALQUIER DISCREPANCIA DEBERA CONSULTARSE CON LA DIRECCION DE LA OBRA
8. EL CONTRATISTA RECTIFICARA EN EL LUGAR DE LA OBRA, ANTES DE EJECUTAR, LAS DIMENSIONES Y NIVELES INDICADOS EN ESTE PLANO, DEBIENDO SOMETER A LA DIRECCION DE LA OBRA CUALQUIER DIFERENCIA QUE HUBIERE, ASI COMO LA INTERPRETACION QUE DE. EL PROPIO CONTRATISTA DE ESTE PLANO

CUADRO DE INFORMACIÓN CATASTRAL

SUPERFICIE CONSTRUIDA:	129.34 M2
SUPERFICIE CONSTRUIDA (LAMINA):	131.46 M2
TOTAL:	260.80 M2

INSTITUTO MEXICANO DEL SEGURO SOCIAL

INMUEBLE: UMR SANTO DOMINGO KESTE PLANO N°: ARQ

R.F.E: 00-0000-00

UBICACION: SOLAR URBANO LOTE NÚMERO 3, MANZANA 50, POBLADO SANTO DOMINGO KESTE, CHAMPOTÓN, CAMPECHE ESCALA: S/E

RAZON SOCIAL DEL OCUPANTE DEL PREDIO: CARGO, NOMBRE COMPLETO DEL RESPONSABLE INMOBILIARIO DE LA INSTITUCION PUBLICA:

LEVANTO, CALCULO, DIBUJO: ING. JAVIER I. BERMAN B. - ARQ. KATHERINE ORTIZ REVISO: FECHA: AGOSTO 2025