

SIMBOLOGIAS:


	POLIGONO EXISTENTE		FOSA SEPTICA
	POLIGONO EXISTENTE		JARDINERA
	MAMPOSTERIA		POZO DE ABSORCION
	REGISTRO		MUFA
	CISTERNA		ACCESO

NOTAS GENERALES:

CUADRO DE CONSTRUCCION

LADO	EST	PV	RUMBO	DISTANCIA	V	COORDENADAS	
						Y	X
					1	2,157,991.3249	761,363.0008
1	2		N 19°04'13.97" W	54.581	2	2,158,042.9102	761,345.1675
2	3		S 70°50'38.83" W	46.971	3	2,158,027.4972	761,300.7974
3	4		S 18°27'15.27" E	55.646	4	2,157,974.7130	761,318.4119
4	1		N 69°34'00.42" E	47.583	1	2,157,991.3249	761,363.0008

SUPERFICIE = 2,604.957 m²

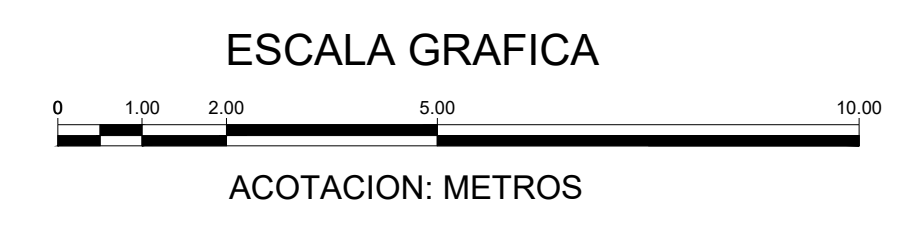

CUADRO DE INFORMACION CATASTRAL

USO DEL INMUEBLE	
AREA CUBIERTA CON LOSA DE CONCRETO:	
AREA DESCUBIERTA:	
AEA TOTAL:	
CLASIFICACION CATASTRAL:	
NUMERO DE NIVELES:	
USO DEL SUELO (PROGRAMA DESARROLLO URBANO)	
OTROS:	

UMR SANTO DOMINGO KESTE

INSTITUTO MEXICANO DEL SEGURO SOCIAL

LOTE #3 DE LA MANZANA 50 DE LA ZONA 1 DEL POBLADO DE SANTO DOMINGO KESTE, MUNICIPIO DE CHAMPOTON, ESTADO DE CAMPECHE.

DR. FLOR IRENE RODRIGUEZ MELO
TITULAR DEL ORGANISMO DE OPERACION ADMINISTRATIVA DESCENTRALIZADA ESTADAL CAMPECHE

MRO. ANGEL ANUAR RUBIO MORENO
TITULAR DEL ORGANISMO DE OPERACION ADMINISTRATIVA DE LA COORDINACION DE CONSERVACION Y SERVICIOS GENERALES

JORGE R. GUZMAN AVALOS
C.P. 3988743

REVISO:

FECHA:
12/2025

PLANO No. 1-2
R.F.I.
ESCALA: 1:100