

Registro Agrario Nacional

TIPO DE PREDIO: SOLAR URBANO
CLAVE UNICA CATASTRAL IDENTIFICACION GEOGRAFICA: SINALOA 25 ROSARIO 014 MALOYA 040

NOMBRE: SINALOA ROSARIO MALOYA
ESTADO: SINALOA
MUNICIPIO: ROSARIO
COMUNIDAD: MALOYA
POLIGONO: 1/1
LOCALIDAD: MALOYA
ZONA: 01 LOTA 01
MANZANA: MALOYA
SOLAR URBANO: MALOYA
POSISIONARIO: INSTITUTO MEXICANO DEL SEGURO SOCIAL

UBICACION SEGUN RESOLUCION PRESIDENCIAL: SINALOA ROSARIO
ESTADO: SINALOA
MUNICIPIO: ROSARIO

S I M B O L O G I A


LIMITES:
 ESTATAL: ---
 MUNICIPAL: - - - -
 EJIDAL: - · - · -
 GRAN AREA: - - -
 SOLAR: - - -
 CLAVE: 1-0000

LINEAS DE CONDUCCION:
 CONDUCTO SUPERFICIAL: ---
 CONDUCTO SUBTERRANEO: - · - · -
 HIDROGRAFIA: ~ ~ ~
 LAGUNA: [Symbol]
 RIO, ARROYO: [Symbol]
 CANAL: [Symbol]
 DEPOSITO DE AGUA: [Symbol]
 POZO: [Symbol]
 SERVICIOS: [Symbol]
 ESCUELA: [Symbol]
 IGLESIA: [Symbol]
 ASISTENCIA MEDICA: [Symbol]
 PALACIO MUNICIPAL: [Symbol]
 PLAZA O JARDIN: [Symbol]
 CASETA TELEFONICA RURAL: [Symbol]
 MERCADO: [Symbol]
 TIENDA RURAL CONASUPO: [Symbol]
 CAMPO DEPORTIVO: [Symbol]
 CEMENTERIO: [Symbol]

OTROS:
 SOLAR COLINDANTE: [Symbol]
 VERTICES PER. DELEJIDO: [Symbol]
 GEODESICO TRADICIONAL: [Symbol]
 NUMERO DE VERTICE DE PAR.: [Symbol]
 VIAS DE COMUNICACION: [Symbol]
 CARRETERA PAVIMENTADA: [Symbol]
 TERRACERA O BRECHA: [Symbol]
 FERROCARRIL ESTACION DE FF.CC.: [Symbol]
 PUENTE: [Symbol]

ESCALA GRAFICA:
 ESCALA: 1:500
 Ing. Jose R. Bero Urueta
 Cat. Prof. 72267

FECHA DE ELABORACION: FEBRERO 2011
CLAVE DE LA TIERRA Y USO ACTUAL DEL SUELO: N - ASISTENCIA MEDICA

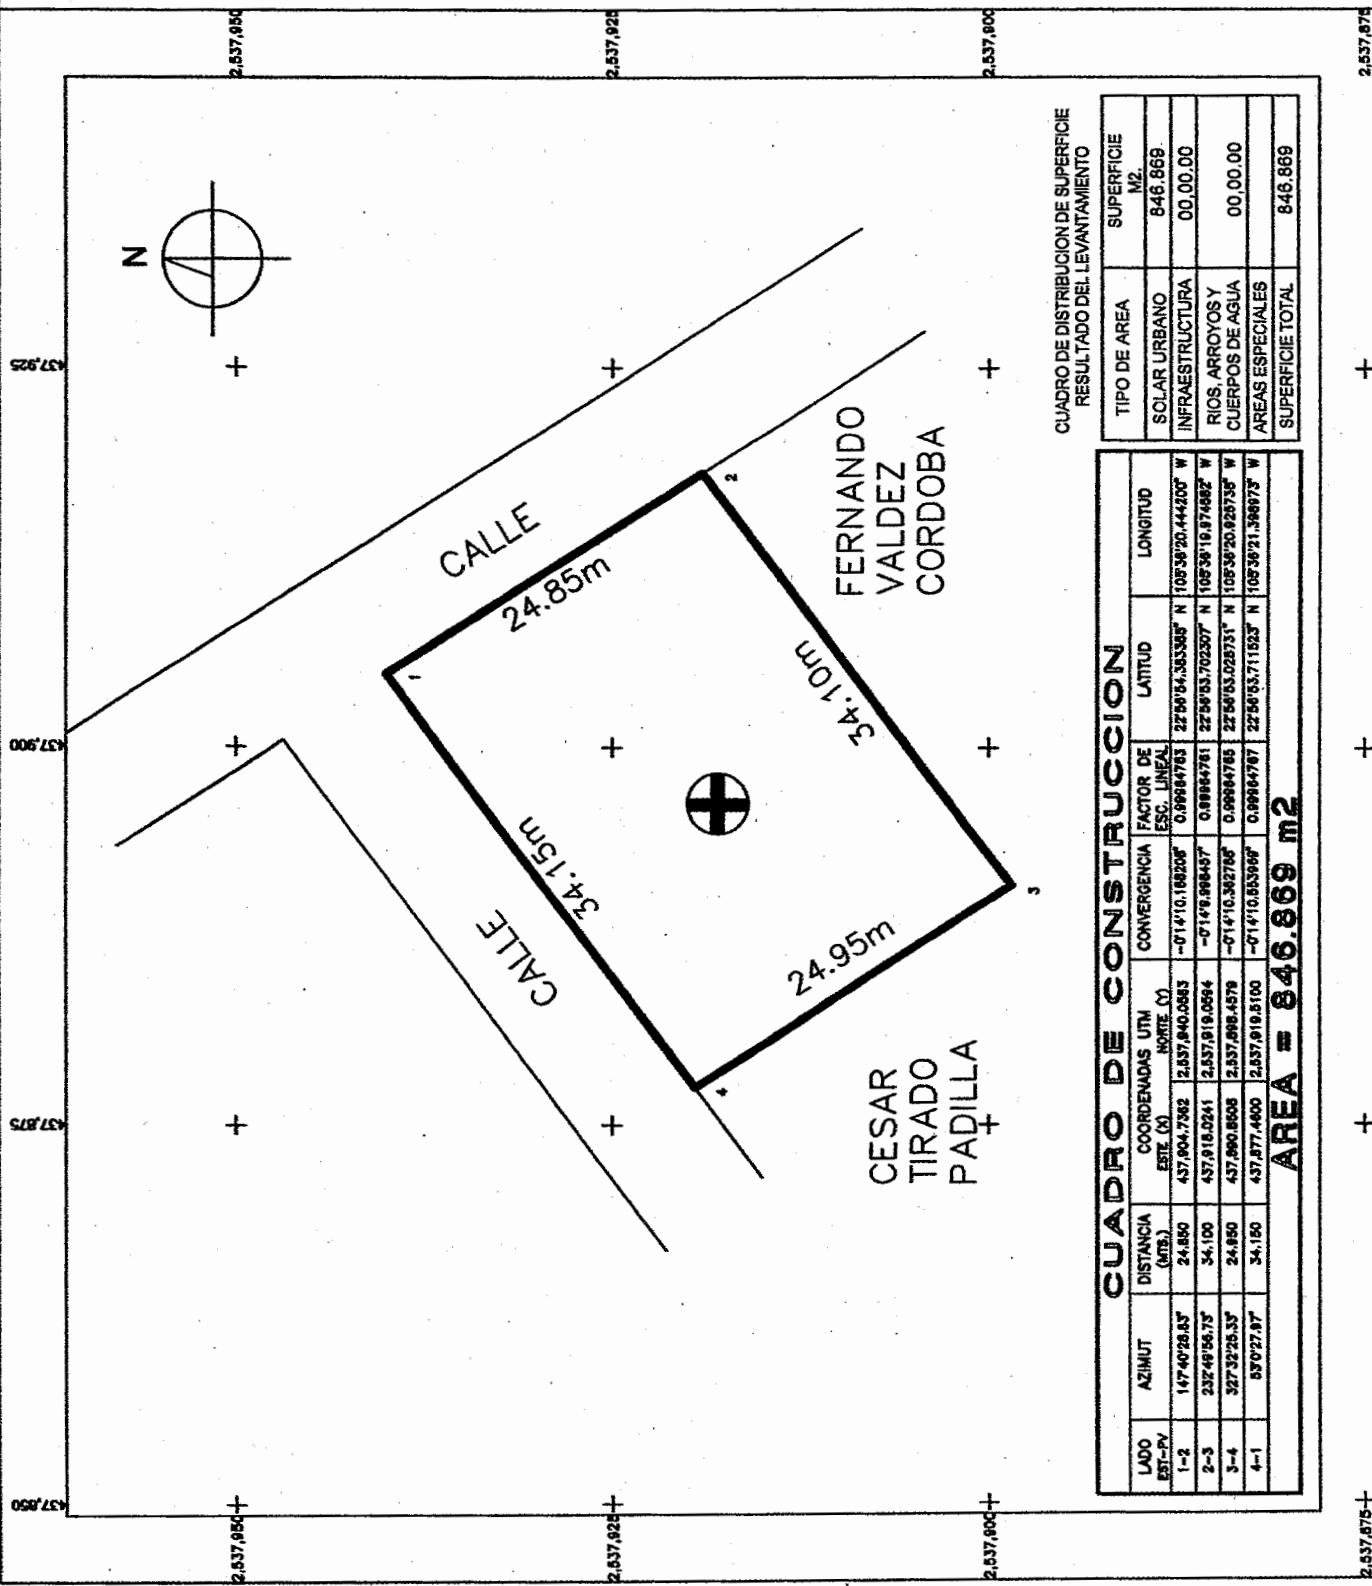

CUADRO DE DISTRIBUCION DE SUPERFICIE RESULTADO DEL LEVANTAMIENTO

TIPO DE AREA	SUPERFICIE M2.
SOLAR URBANO	846.869
INFRAESTRUCTURA	00.00.00
RIOS, ARROYOS Y CUERPOS DE AGUA	00.00.00
AREAS ESPECIALES	00.00.00
SUPERFICIE TOTAL	846.869

CUADRO DE CONSTRUCCION

LADO EST-PR	AZIMUT	DISTANCIA (MTRS.)	COORDENADAS UTM ESTE (E)	COORDENADAS UTM NORTE (N)	CONVERGENCIA	FACTOR DE ESC. LINEAL	LATITUD	LONGITUD
1-2	147°40'28.83"	24.850	437,604.7382	2,537,840.0583	-0°14'10.168206"	0.99984763	27°59'54.383389" N	105°39'20.444200" W
2-3	232°49'56.73"	34.100	437,915.0241	2,537,819.0584	-0°14'08.988407"	0.99984761	27°59'53.702307" N	105°39'19.874882" W
3-4	327°32'25.33"	24.850	437,890.8508	2,537,898.4578	-0°14'10.382766"	0.99984765	27°59'53.028731" N	105°39'20.925735" W
4-1	57°02'27.87"	34.150	437,877.4600	2,537,919.8100	-0°14'10.553969"	0.99984769	27°59'53.711523" N	105°39'21.388973" W
AREA = 846.869 m2								