

# Registro Agrario Nacional

TIPO DE PREDIO: SOLAR URBANO

CLAVE UNICA CATASTRAL  
IDENTIFICACION GEOGRAFICA

ESTADO: BINALOA  
MUNICIPIO: CULIACAN  
EJIDO: EL BLEDAL

POLIGONO: 1/1  
ZONA: SANALONA

MANZANA: 01 LOTE 01  
SOLAR URBANO: SANALONA

CLAVE: 26  
008

UBICACION SEGUN RESOLUCION PRESIDENCIAL  
ESTADO: BINALOA  
MUNICIPIO: CULIACAN  
SOLAR URBANO: SANALONA DE LEYVA

## S I M B O L O G I A

- LIMITES**
- ESTATAL
  - MUNICIPAL
  - EJIDAL
  - GRAN AREA
  - SOLAR
  - CLAVE
  - 1-1000
- LINEAS DE CONDUCCION**
- CONDUCTO SUPERFICIAL
  - CONDUCTO SUBTERRANEO
  - HIDROGRAFIA
  - LAGUNA
  - RIO, ARROYO
  - CANAL
  - DEPOSITO DE AGUA
  - POZO
  - SERVICIOS
  - ESCUELA
  - IGLESIA
  - ASISTENCIA MEDICA
  - PALACIO MUNICIPAL
  - PLAZA O JARDIN
  - CASETA TELEFONICA RURAL
  - MERCADO
  - TIENDA RURAL CONASUPO
  - CAMPO DEPORTIVO
  - CEMENTERIO
- OTROS**
- SOLAR COLINDANTE
  - VERTICES PER. DELEJIDO
  - GEODESICO TRADICIONAL
  - NUMERO DE VERTICE DE PAR.
  - VAS DE COMUNICACION
  - CARRTERA PAVIMENTADA
  - TERRACERIA O
  - BRECHA
  - FERROCARRIL, ESTACION DE FF.CC.
  - PUENTE

ESCALA GRAFICA




ESCALA: 1:500

FECHA DE ELABORACION: MAYO 2011

CAUSE DE LA TIERRA Y USO ACTUAL DEL SUELO

N - HABITACIONAL

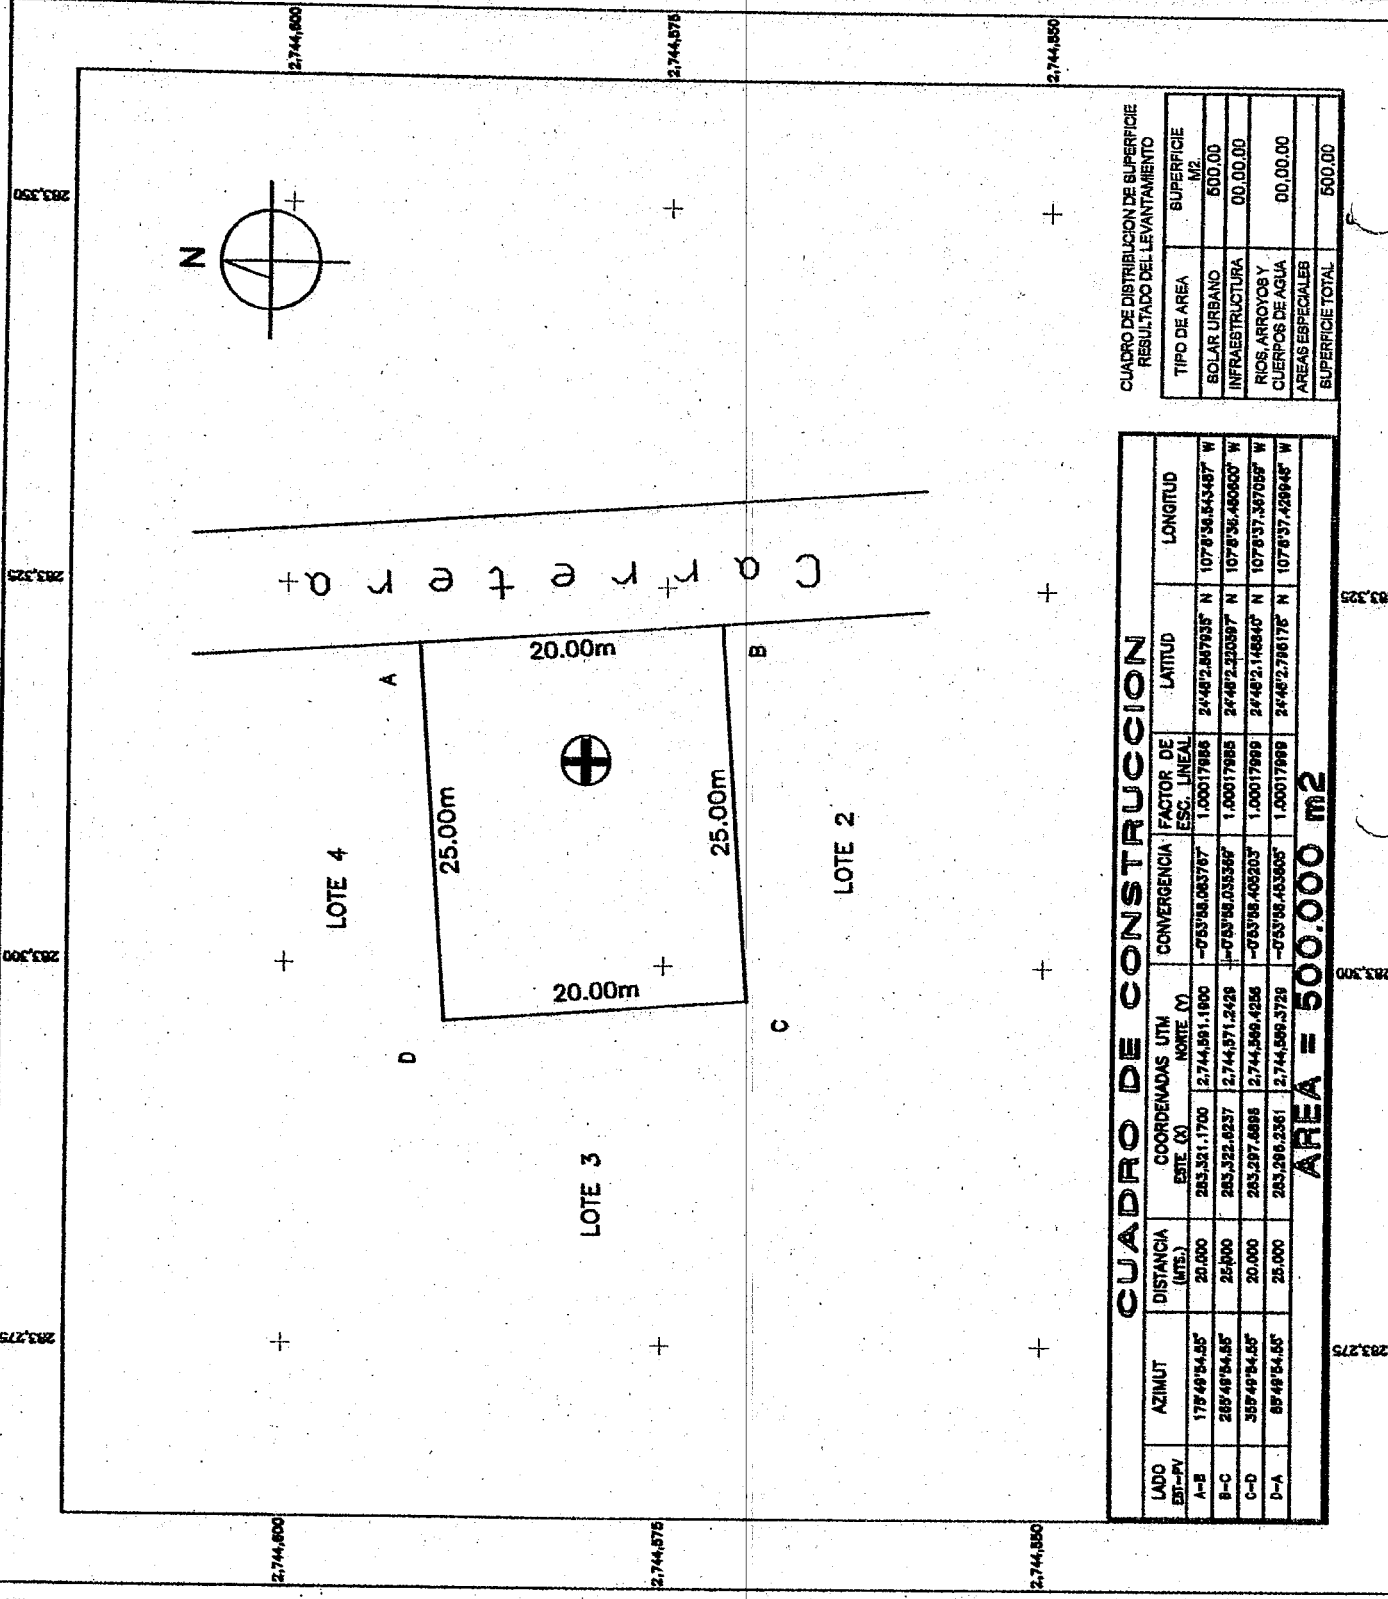

### CUADRO DE CONSTRUCCION

LADO	AZIMUT	DISTANCIA (MTRS.)	COORDENADAS UTM	CONVERGENCIA	FACTOR DE ESC. LINEAL	LATITUD	LONGITUD	
ED-PIV			ESTE (E)	NORTE (N)				
A-B	178°48'54.55"	20.000	283,391,1700	2,744,591,1900	-763'98.063767	24°48'2.847935" N	107°8'56.843487" W	
B-C	285°48'54.55"	25.000	283,392,8237	2,744,571,2428	-763'98.033369	24°48'2.830877" N	107°8'56.486660" W	
C-D	389°48'54.55"	20.000	283,297,8886	2,744,566,4236	-763'98.405203"	24°48'2.148840" N	107°8'57.387056" W	
D-A	89°48'54.55"	25.000	283,296,2361	2,744,569,3729	-763'98.453605"	24°48'2.786176" N	107°8'57.428948" W	
<b>AREA = 500.000 m<sup>2</sup></b>								

CUADRO DE DISTRIBUCION DE SUPERFICIE  
RESULTADO DEL LEVANTAMIENTO

TIPO DE AREA	SUPERFICIE M <sup>2</sup>
SOLAR URBANO	500.00
INFRAESTRUCTURA	00.00.00
RIOS, ARROYOS Y CUERPOS DE AGUA	00.00.00
AREAS ESPECIALES	00.00.00
<b>SUPERFICIE TOTAL</b>	<b>500.00</b>