


**SIMBOLOGIA**

- 104 — INDICA COTAS A EJE
- 103 — INDICA COTAS A PAVOS
- 102 — INDICA COTAS DE A/PANO
- 101 — INDICA ALTURA DE LECHE
- 100 — INDICA ALTURA DE VENTANA
- 99 — INDICA ALTURA DE MURO
- 98 — INDICA ALTURA DE CANCEL
- 97 — INDICA CAMBIO DE NIVEL EN PISO
- 96 — INDICA NIVEL JARDIN
- 95 — INDICA JUNTA CONSTRUCTIVA
- 94 — INDICA CAMBIO DE ALTURA EN PLAFON

Superficie de Construcción: 450 m<sup>2</sup>  
 Superficie Real Ocupada: 260 m<sup>2</sup>  
 Sup. Tit. de Propiedad: 1,337.711 m<sup>2</sup>  
 Superficie Reserva Terr.: 800 m<sup>2</sup>

ESTE PLANO TIENE ÚNICAMENTE PARA LA ESPECIALIDAD INDICADA  
**ARQUITECTÓNICO**  
 ESCALA GRÁFICA 1:175

PROYECTO	PLANTAS ARQUITECTONICAS DEL CONJUNTO	AR-01
PROYECTADO POR	ING. MAURO F. OYORZABAL HERNANDEZ	
REVISADO POR	ING. MAURO F. OYORZABAL HERNANDEZ	
APROBADO POR	ING. MAURO F. OYORZABAL HERNANDEZ	
FECHA		

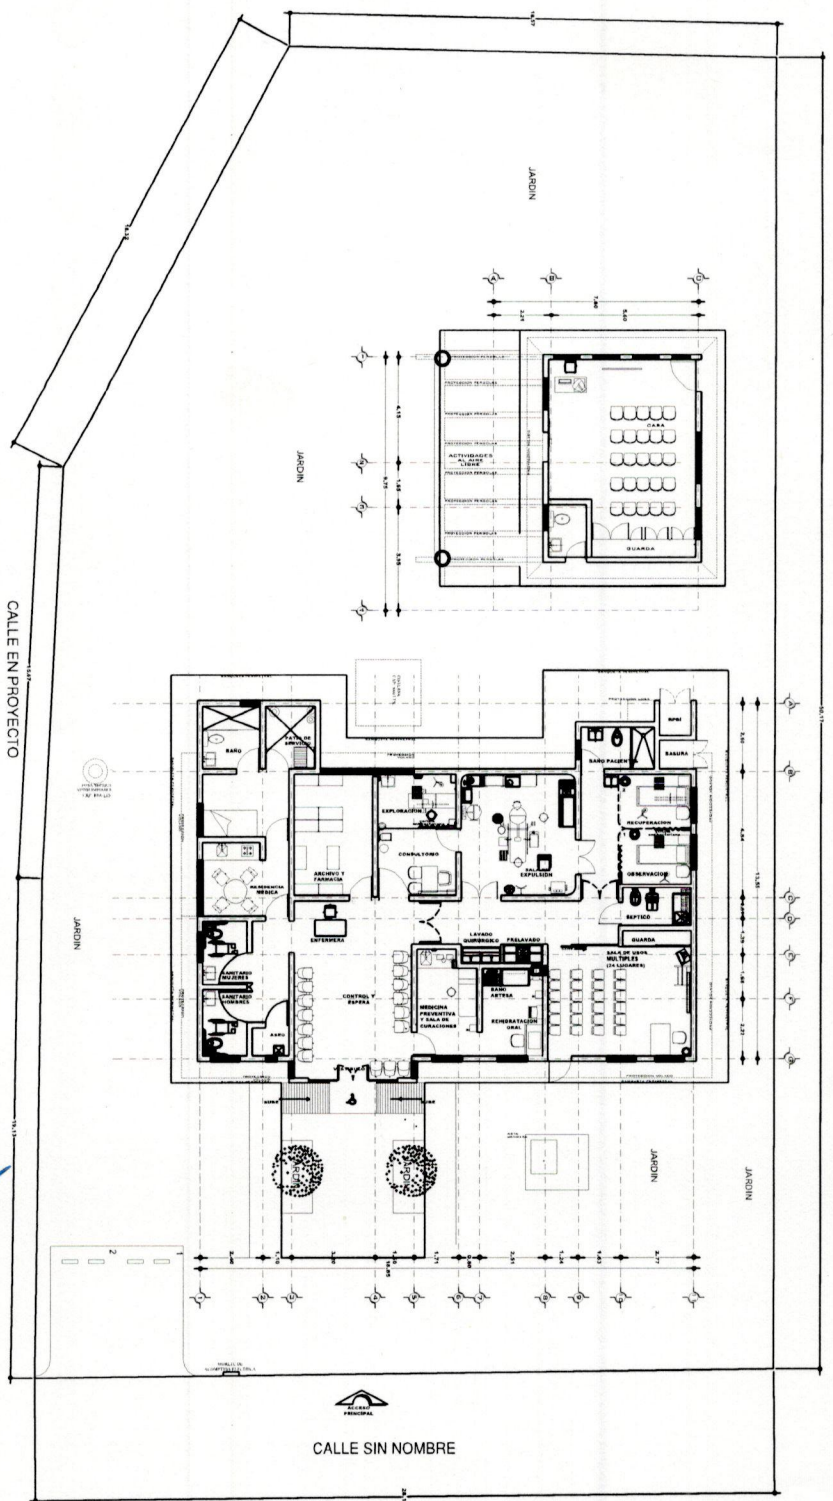

ARQ. POLICARPO MARTIN MARTINEZ  
 JEFE OFICINA DE PROYECTOS DE OBRAS Y TENDIDOS

BARRANCA DE MARMOLEJO

Ing. Mauro F. Oyorzabal Hernández  
 JEFE DEL DEPARTAMENTO DE CONSTRUCCION Y FINANCIAMIENTO DE OBRAS DE LA OBRA

