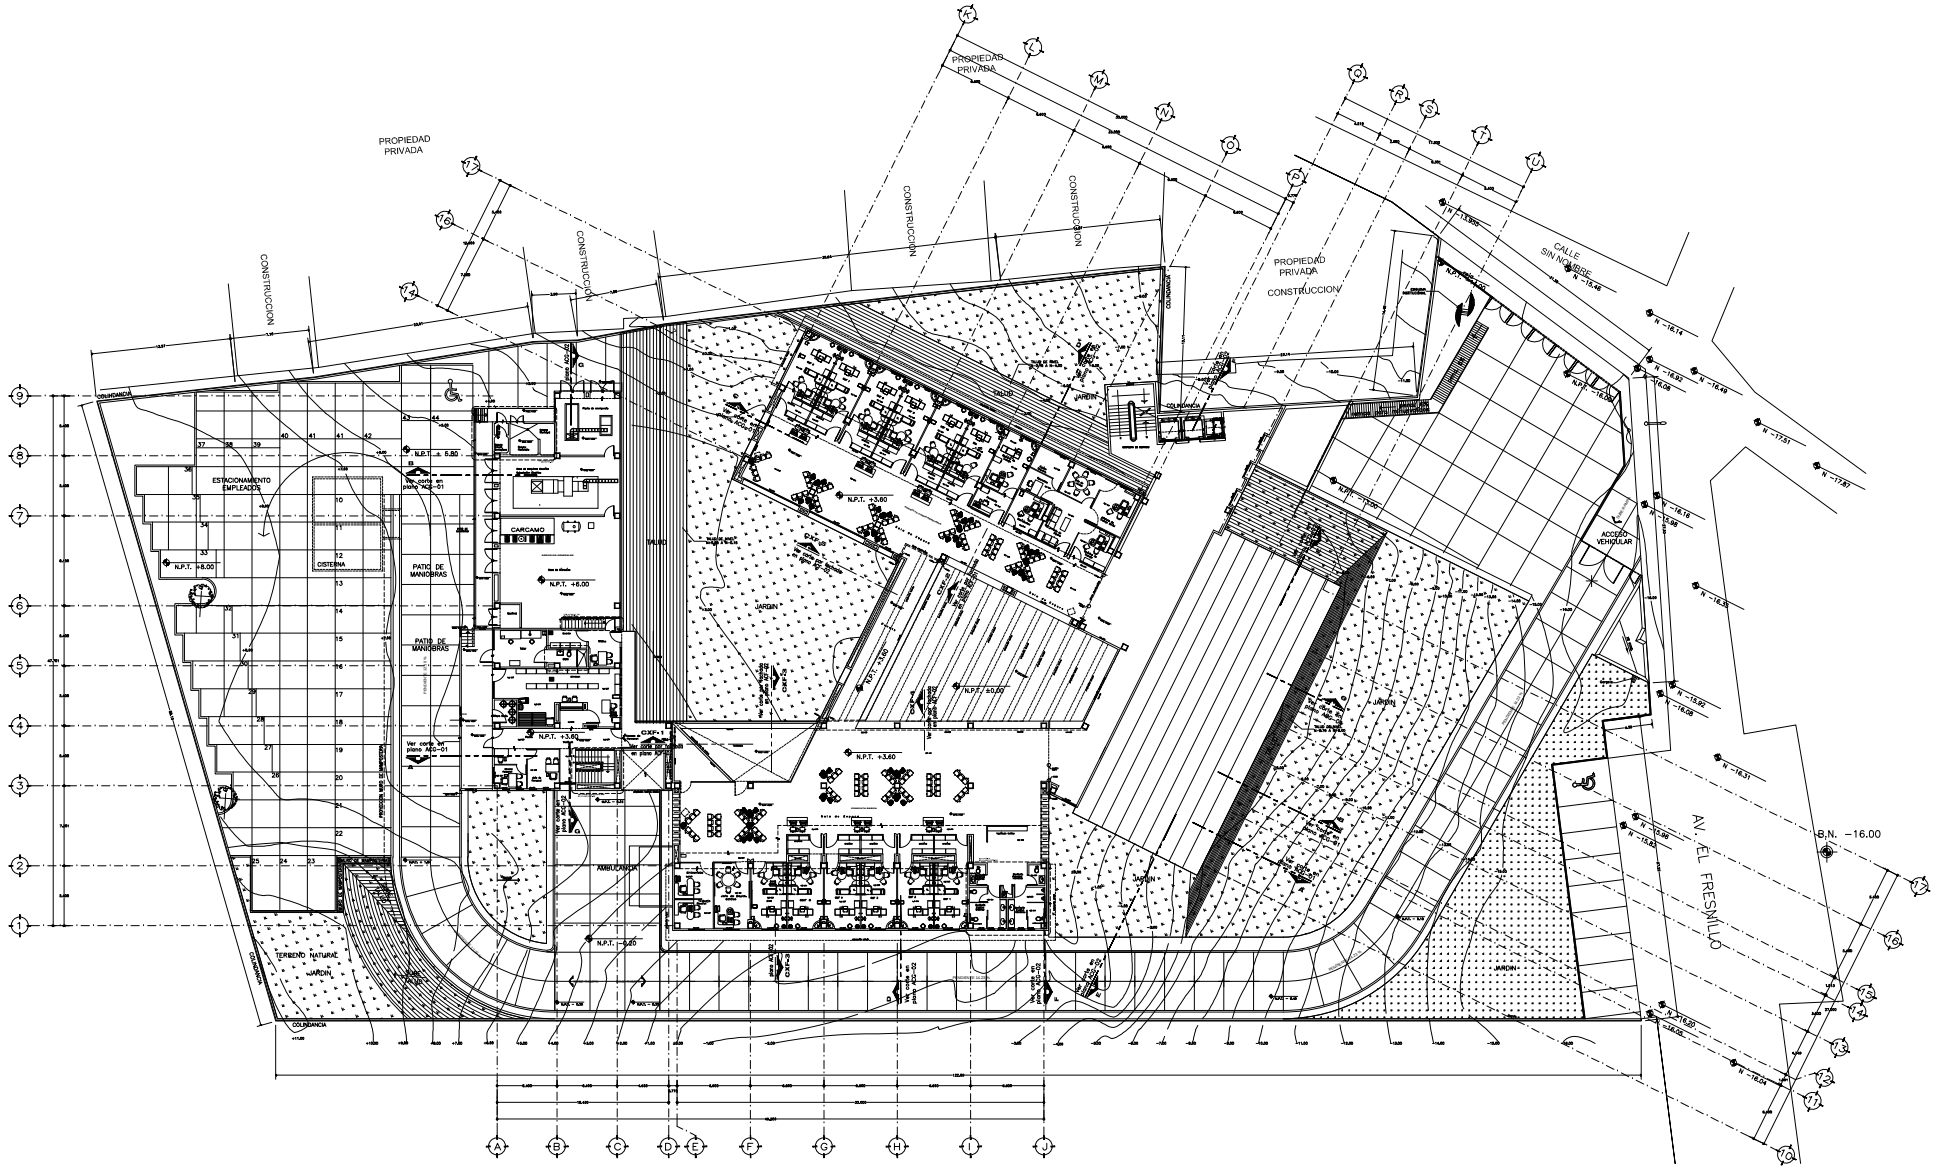

PLANTA 1er. PISO, NIVEL +3.60 Y +6.00

Croquis de Localización

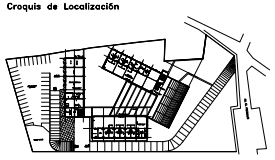

Corte Esquematico

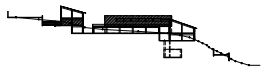

Escala Grafica

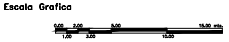

SIMBOLOGIA:

- INDICA CAMBIO DE NIVEL EN PLAFON
- INDICA NIVEL INDICADO EN PLANTA
- INDICA CAMBIO DE NIVEL EN PISO
- INDICA CORTE
- N.P.T. INDICA NIVEL DE PISO TERMINADO
- N.L.S. INDICA NIVEL DE SELLO SUPERIOR DE LOSA
- N.F. INDICA NIVEL DE FIRME
- N.A.J. INDICA ALTURA DE PLAFON
- N.A. INDICA ALTURA DE ANTEPECHO
- J.C. INDICA JUNETA CONSTRUCTIVA
- BPCI BARRERA DE PROTECCION CONTRA INCENDIO

NOTAS:

- LAS COTAS RIGEN SOBRE EL DIBUJO
- LAS COTAS Y NIVELES DE VENTANAS EN OBRA
- LAS COTAS ESTAN INDICADAS EN METROS
- EL NIVEL TOPOGRAFICO ± 00.00 CORRESPONDE AL NIVEL ARQUITECTONICO 0 0.00
- EL BANCO DE NIVEL DEL PLANO TOPOGRAFICO +10.00 CORRESPONDE AL NIVEL ARQUITECTONICO +10.00

IMSS
SOLIDARIDAD Y SEGURIDAD SOCIAL

LIC. SANTIAGO LEVY ALGAZI DIRECTOR GENERAL	
LIC. GUILLERMO IBARRA PONCE DE LEON DIRECTOR DE ADMINISTRACION Y VALORES	
ARQ. ERNESTO CAMACHO JASSO COORDINADOR DE CONSTRUCCION Y PLANEACION INMOBILIARIA	
LOCALIDAD: TEZIUTLAN, PUEBLA	MODIFICACION
UBICACION: UNIDAD HABITACIONAL EL FRESNILLO	
TIPO DE UNIDAD: UNIDAD DE MEDICINA FAMILIAR 10 consultorios	
TIPO DE OBRA: NUEVA	
PLANO: CONSULTA BASICA Y COMPLEMENTARIA, SERVICIOS GENERALES - NIVEL +3.60 Y +6.00	CLAVE DE PLANO: AQG-04
PROYECTO: MM/STU – PAQUIME	FECHA: NOVIEMBRE/2003
ESCALA: 1 : 150	DISPOSICION: AQG-04.DWG

ARQ. FERNANDO GARDUÑO BUCIO–CEDULA PROFESIONAL No : 591 097