



Se testan datos referentes a nombres por considerarse información confidencial de personas físicas identificadas e identificables, cuya difusión puede afectar su esfera jurídica. Lo anterior, de conformidad con los artículos 113 fracción I y 118 de la Ley Federal de Transparencia y Acceso a la Información Pública.

Contrato de Arrendamiento Inmobiliario que celebran por una parte, el C. CIPRIANO NAVARRO MAYA, a quien en lo sucesivo se le denominará "EL ARRENDADOR", y por la otra, el Instituto Mexicano del Seguro Social, en calidad de Arrendatario, a quien en lo sucesivo se le denominará "EL INSTITUTO", representado en este acto por el C. DR. FEDERICO HECTOR MARIN MARTINEZ, en su carácter de Titular del Órgano de Operación Administrativa Desconcentrada Regional Tamaulipas y Apoderado Legal, y a quienes actuando de manera conjunta se les denominará "LAS PARTES", al tenor de los siguientes Antecedentes, Declaraciones y Cláusulas:

#### ANTECEDENTE

Único. Con fecha 2 de Enero de 2023, "LAS PARTES" celebraron Contrato de Arrendamiento número S3M0029, con vigencia del 2 de Enero al 31 de Diciembre de 2023, respecto del inmueble ubicado en Calle Pablo A. Gutierrez s/n. Zona Centro, C.P. 92030, en la Ciudad de Cuauhtémoc, Veracruz, con una superficie rentable de 156.00 m<sup>2</sup>, pactando una renta mensual de \$ 5,076.04 (Cinco mil setenta y seis pesos 04/100 m.n.) más el Impuesto al Valor Agregado (IVA), en apego al Dictamen de Justipreciación de Renta número Genérico A-07126-K-ZNB y número Secuencial 02-13-1227, de fecha 27 de Diciembre de 2013, emitido por el Instituto de Administración y Avalúos de Bienes Nacionales.

#### DECLARACIONES

##### I. Declara "EL ARRENDADOR" que:

- I.1. Por escritura número 16309, de fecha 21 de Febrero de 2019, pasada ante la fe del Licenciado Oscar Jose Casanova Sanchez, Notario Público número 8 de la Ciudad de Tampico, adquirió por compra-venta a [REDACTED] y [REDACTED] el inmueble ubicado en C. Pablo A. Gutiérrez s/n., Zona Centro, C.P. 92030, en Ciudad Cuauhtémoc, Veracruz con superficie de terreno de 800.00 m<sup>2</sup>, cuyo primer testimonio quedó inscrito en el Registro Público de la Propiedad de la Ciudad de Tampico, Tamaulipas.
- I.2. El inmueble objeto de este Contrato, cuenta con una superficie construida de 165.26 m<sup>2</sup>, un área rentable de 165.26 m<sup>2</sup>.
- I.3. El C. Cipriano Navarro Maya en su carácter de propietario del inmueble, manifiesta bajo protesta de decir verdad que cuenta con la capacidad legal suficiente para celebrar el presente Contrato y para obligarse en los términos del mismo, y se identifica con Credencial de Elector, expedida a su favor por el Instituto Nacional Electoral.
- I.4. Cuenta con Registro Federal de Contribuyentes número NAMC551026S1, expedido por el Servicio de Administración Tributaria.



Handwritten marks and signatures on the right side of the page.



Se testan datos referentes a folio de opinión de obligaciones fiscales y domicilio por considerarse información confidencial de personas físicas identificadas e identificables, cuya difusión puede afectar su esfera jurídica. Lo anterior, de conformidad con los artículos 113 fracción I y 118 de la Ley Federal de Transparencia y Acceso a la Información Pública.

- I.5. El inmueble objeto de este instrumento tiene el número de cuenta predial 01-135-001-02-058-056, encontrándose al corriente en el pago de los mismos.
- I.6. Cuenta con el documento vigente expedido por el Servicio de Administración Tributaria, en el cual consta el cumplimiento de las obligaciones fiscales a su cargo en sentido positivo, con número de folio [REDACTED] de fecha 5 de Enero de 2024, (Anexo Uno),
- I.7. No existe impedimento legal alguno para arrendar el inmueble objeto del presente Contrato, ni para su ocupación.
- I.8. Manifiesta bajo protesta de decir verdad que no desempeña empleo, cargo o comisión en la Administración Pública o en los Poderes Legislativo y Judicial Federales, ni en los organismos a los que la Constitución otorga autonomía, ni se encuentra inhabilitado para el servicio público federal como proveedor para la prestación del objeto del contrato.
- I.9. Acepta sujetarse a la normatividad para el arrendamiento de inmuebles por las dependencias y entidades de la Administración Pública Federal, establecida por las Secretarías de la Función Pública, y de Hacienda y Crédito Público, así como a los Lineamientos y Políticas que "EL INSTITUTO" aplica en materia de arrendamiento inmobiliario, las cuales pueden ser consultadas en la siguiente liga:  
<http://repositot.imss.gob.mx/arrendamiento/Normatividad%20CTAA%202023/>
- I.10. Señala como domicilio para todos los efectos a que haya lugar, el ubicado en [REDACTED]

**II. Declara "EL INSTITUTO", por conducto de su representante que:**

- II.1. Es un organismo descentralizado con personalidad jurídica y patrimonio propios, que tiene a su cargo la organización y administración del Seguro Social que es el instrumento básico de la Seguridad Social, establecido como un servicio público de carácter nacional, en los términos de los artículos 4 y 5 de la Ley del Seguro Social.
- II.2. Está facultado para realizar todo tipo de actos jurídicos necesarios para el cumplimiento de sus fines, de conformidad con el artículo 251, fracción IV, de la Ley del Seguro Social.
- II.3. Su apoderado legal, el C. FEDERICO HECTOR MARIN MARTINEZ, en su carácter de Titular del Órgano de Operación Administrativa Desconcentrada Regional Tamaulipas, tiene las facultades necesarias para suscribir el presente instrumento jurídico en representación de "EL INSTITUTO", de conformidad con lo dispuesto en los artículos 268 A de la Ley del Seguro Social, así como 2, fracción IV, inciso a), 144, fracción I, y 155, fracción XXVIII, del Reglamento Interior del Instituto Mexicano del Seguro Social y acredita su personalidad con el Testimonio de la Escritura Pública número



C

Handwritten signature



128331, de fecha 5 de Enero de 2023, otorgada ante la fe del Licenciado Eduardo García Villegas, Titular de la Notaría Pública número 15, de la Ciudad de México, las cuales bajo protesta de decir verdad manifiesta que no le han sido revocadas, modificadas o limitadas en forma alguna a la fecha de suscripción del presente instrumento; inscrito en el Registro Público de Organismos Descentralizados (REPODE) con fecha 9 de Enero de 2023, bajo el folio número 97-7-09012023-142934, en cumplimiento a lo dispuesto en el artículo 25, fracción IV, de la Ley Federal de las Entidades Paraestatales.

- II.4. Para el cumplimiento de sus fines requiere de un inmueble, con la ubicación y condiciones apropiadas como lo es el que es objeto de este Contrato.
- II.5. Celebra el presente Contrato en los términos de la Ley Federal de Presupuesto y Responsabilidad Hacendaria y su Reglamento, la Ley General de Bienes Nacionales, la Ley Federal de Procedimiento Administrativo, el Código Civil Federal, el Código Civil para el Estado de Tamaulipas, el ACUERDO por el que se establecen las disposiciones en Materia de Recursos Materiales y Servicios Generales y demás disposiciones jurídicas aplicables emitidas por las Secretarías de la Función Pública y de Hacienda y Crédito Público.
- II.6. Para cubrir las erogaciones derivadas del presente Contrato, cuenta con disponibilidad de recursos suficientes en la partida presupuestal 4206 1302 "Arrendamiento de inmuebles", tal y como se establece en el Dictamen de Disponibilidad Presupuestal Previo número 0000031738 de fecha 25 de Enero de 2024 (**Anexo Cuatro**).  
Asimismo, la cuenta se encuentra debidamente autorizada por su H. Consejo Técnico, con fundamento en el artículo 264, fracción VI, de la Ley del Seguro Social.
- II.7. La Jefatura de Servicios Administrativos y el Departamento de Conservación y Servicios Generales en el Órgano de Operación Administrativa Desconcentrada Regional Tamaulipas, fungirán durante la vigencia del presente instrumento jurídico como administradores del Contrato.
- II.8. Existe la necesidad de continuar arrendando el inmueble materia del presente Contrato, habiendo sido considerado en el "Programa de Arrendamiento Inmobiliario para el año 2024, IMSS-Arrendatario: Régimen Ordinario", autorizado por su H. Consejo Técnico, mediante el Acuerdo número ACDO.SA2.HCT.250723/192.P.DA, dictado en la sesión ordinaria de fecha 25 de julio de 2023.
- II.9. Cuenta con el siguiente Registro Federal de Contribuyentes expedido por el Servicio de Administración Tributaria, con clave IMS421231145.
- II.10. Para los fines y efectos legales de este Contrato, señala como domicilio el ubicado en Centro Medico, Educativo y Cultural Lic. Adolfo Lopez Mateos, Col. Pedro Sosa s/n. C.P. 87120, en Ciudad Victoria, Tamaulipas.





**III. Declaran "LAS PARTES" que:**

III.1.El presente Contrato de Arrendamiento no tiene cláusula alguna contraria a la ley, a la moral o a las buenas costumbres y que para su celebración no media coacción alguna; consecuentemente, carece de dolo, error, violencia, mala fe, lesión o cualquier otro vicio del consentimiento que pudiera afectar en todo o en parte, la validez del mismo.

III.2.Con la celebración del presente instrumento, dan continuidad a la ocupación del inmueble objeto del Contrato de Arrendamiento número S4M0009, referido en el Antecedente Único de este instrumento.

III.3.Conformes con las declaraciones anteriores, se reconocen plenamente la personalidad y capacidad jurídica con las que comparecen, por lo que es su voluntad celebrar el presente Contrato de Arrendamiento, sujetándose a las siguientes:

**C L Á U S U L A S**

**Primera.- Objeto del contrato y localización del inmueble:**

Con la firma de este contrato, "EL ARRENDADOR" concede en arrendamiento a "EL INSTITUTO" el inmueble ubicado en C. Pablo A. Gutierrez s/n. Zona Centro, C.P. 92030, en la Ciudad de Cuauhtémoc, Veracruz, el cual comprende una superficie rentable de 165.26 m<sup>2</sup>, en lo sucesivo "EL INMUEBLE".

**Segunda.- Acta administrativa de entrega recepción de "EL INMUEBLE":**

"EL ARRENDADOR" reconoce haber entregado a "EL INSTITUTO" "EL INMUEBLE", en las condiciones físicas adecuadas para su inmediata utilización y en estado de servir para el uso convenido en este Contrato, las cuales se especifican en el acta administrativa de entrega recepción que integra el Anexo Cinco de este contrato, debidamente firmada por "LAS PARTES", o por quienes éstos designen; acompañada de los planos arquitectónicos y el catálogo de fotografías, en las cuales se observan las condiciones físicas en las que "EL INSTITUTO" recibe "EL INMUEBLE".

**Tercera.- Uso de "EL INMUEBLE":**

"EL INMUEBLE" se destinará para los fines y usos que "EL INSTITUTO" libremente determine, en la inteligencia que su destino inmediato es para Unidad Médica Familiar No. 37.

"EL ARRENDADOR" se obliga a no estorbar, ni interferir de manera alguna en el uso de "EL INMUEBLE", a no ser por causas de reparaciones urgentes e indispensables, previo aviso que otorgue por escrito o por medios electrónicos a "EL INSTITUTO".

"EL ARRENDADOR" autoriza que "EL INSTITUTO" permita a terceros el uso parcial de "EL INMUEBLE", a título gratuito u oneroso, sin que el primero tenga derecho al pago de contraprestación alguna por este concepto.

**Cuarta.- Conservación de "EL INMUEBLE":**



Handwritten marks and signatures on the right side of the page.



"EL ARRENDADOR" hará las reparaciones mayores necesarias para conservar "EL INMUEBLE" en estado satisfactorio de servir para el uso estipulado en este contrato y conviene que, tratándose de reparaciones urgentes e indispensables que no se lleven a cabo en un plazo de diez (10) días naturales después de recibido el aviso por escrito de "EL INSTITUTO", éste quedará autorizado para hacerlas y deducir su costo del importe de las rentas posteriores, con independencia de la aplicación de la pena convencional que se genere.

"EL ARRENDADOR" se obliga a responder de los daños y perjuicios que sufra "EL INSTITUTO" por los defectos o vicios ocultos de "EL INMUEBLE", derivado de la remodelación y adecuación realizada por "EL ARRENDADOR" al mismo. "EL INSTITUTO" se compromete a realizar las reparaciones de aquellos deterioros mínimos que sean causados por las personas que ocupen "EL INMUEBLE".

**Quinta.- De las mejoras, adaptaciones e instalaciones:**

"EL ARRENDADOR" autoriza a "EL INSTITUTO" para que lleve a cabo las mejoras y adaptaciones mínimas, así como para que instale los equipos especiales en "EL INMUEBLE", reconociendo que "EL INSTITUTO" por dichas causas no incurrirá en responsabilidad alguna por las obras que realice, al no modificar o afectar la estructura original, instalaciones y equipos propios del mismo. Para la realización de cualquier otra obra, "EL INSTITUTO" solicitará por escrito la autorización de "EL ARRENDADOR".

"EL INSTITUTO" será propietario de las adaptaciones e instalaciones de equipos especiales que haya realizado o realice con sus propios recursos, así como de los bienes muebles que introduzca en "EL INMUEBLE", y podrá retirarlas en cualquier momento durante la vigencia o a la conclusión del arrendamiento, sin requerir del consentimiento de "EL ARRENDADOR"; estas adaptaciones e instalaciones quedarán a beneficio de "EL ARRENDADOR", si llegase a un acuerdo con "EL INSTITUTO" sobre el pago de su importe; en caso contrario, "EL INSTITUTO" podrá retirarlas o, discrecionalmente dejarlas, ya sea total o parcialmente a beneficio de "EL INMUEBLE".

**Sexta.- Siniestros:**

"EL INSTITUTO" no será responsable de los daños y perjuicios causados a "EL INMUEBLE" por sismos, incendios, inundaciones y demás accidentes que provengan de caso fortuito o de fuerza mayor, con apoyo en lo dispuesto por los artículos 2436 y 2483, fracción VI, del Código Civil Federal, sus correlativos del Código Civil para el Estado de Tamaulipas y demás relativos y aplicables.

Para el caso de siniestros no imputables a "EL INSTITUTO", "EL ARRENDADOR" lo autoriza para llevar a cabo las reparaciones que resulten necesarias, cuyo costo será deducido del importe de las rentas, siempre que a juicio de "EL INSTITUTO" así convenga a sus intereses.

"LAS PARTES" convienen que si por cualquiera de las circunstancias anteriores, no se pudiera seguir utilizando "EL INMUEBLE", se dará por terminado anticipadamente este Contrato.

En caso de sismos, incendios, inundaciones y demás eventos que se generen de caso fortuito o fuerza mayor, "EL ARRENDADOR" se obliga a entregar a "EL INSTITUTO", dentro de los diez (10) días hábiles posteriores a la fecha del





Se testan datos referentes a número de cuenta, CLABE y banco por considerarse información confidencial de personas físicas identificadas e identificables, cuya difusión puede afectar su esfera jurídica. Lo anterior, de conformidad con los artículos 113 fracción I y 118 de la Ley Federal de Transparencia y Acceso a la Información Pública.

suceso, un dictamen estructural actualizado, avalado por un Director Responsable de Obra o Corresponsable de Estructuras, con autorización vigente por el Gobierno de Tamaulipas.

Séptima.- Importe de la renta:

EL INSTITUTO pagará a EL ARRENDADOR o a quien sus derechos represente, una renta mensual por la cantidad de \$ 5,076.04 (Cinco mil setenta y seis pesos 04/100 m.n.) más IVA, a partir del 1 de Enero 2024 al 31 de Diciembre de 2024, tomando como referencia el monto que señala el Dictamen de Justipreciación de Renta número Genérico A-07126-K-ZNB y número Secuencial 07-13-1227, de fecha 27 de Diciembre de 2013, emitido por el Instituto de Administración y Avalúos de Bienes Nacionales.

Octava. - Forma de pago:

EL INSTITUTO se obliga a efectuar el pago de la renta por mensualidades vencidas, dentro de los veinte (20) días naturales posteriores al mes siguiente al que corresponda la renta, previa presentación de las facturas o CFDI's correspondientes en las oficinas de EL INSTITUTO, ubicadas en Centro Medico, Educativo y Cultural, Lic. Adolfo Lopez Mateos, Col. Pedro Sosa s/n. C.P. 87120, en Ciudad Victoria, Tamaulipas, acompañados del resultado de la consulta al módulo de opinión de cumplimiento de obligaciones fiscales en materia de seguridad social, del mismo día de la fecha en que se presente; el documento vigente expedido por el Servicio de Administración Tributaria, en el cual conste el cumplimiento de obligaciones fiscales en sentido positivo.

Los pagos de renta se realizarán mediante transferencia electrónica, a través del esquema electrónico que EL INSTITUTO tiene en operación, para lo cual EL ARRENDADOR proporciona la cuenta número [redacted], con Cable Bancaria [redacted] del Banco [redacted] a Nombre de C. Cipriano Navarro Maya; resaltando que para el trámite del pago del mes de diciembre, deberá presentar la factura o CFDI antes del cierre del ejercicio presupuestal correspondiente, con objeto de que sea considerado para su pago.

EL ARRENDADOR durante el mes de diciembre de 2024, gestionará ante el área financiera correspondiente, la documentación requerida para realizar los pagos de los meses de noviembre y diciembre, observando las fechas límite establecidas para tal efecto.

Novena. - Pago de servicios:

Será por cuenta de EL INSTITUTO el pago de los gastos originados por su operación normal, así como de los servicios consistentes en luz, agua y teléfono de EL INMUEBLE. Se exceptúan aquellos de reparación y mantenimientos preventivos y correctivos del sistema contra incendios, planta de energía eléctrica, elevadores y equipo especial con el que cuenta EL INMUEBLE, así como cualquier reparación mayor que éste sufra, los cuales serán cubiertos por EL ARRENDADOR incluyendo el impuesto predial.



Handwritten signatures and marks on the right side of the page.



"EL INSTITUTO" se compromete a pagar el mantenimiento de "EL INMUEBLE" sobre los conceptos que no se señalan en el párrafo que antecede, tales como instalación hidrosanitaria, acabados interiores, limpieza general, iluminación y consumibles.

**Décima.- Vigencia del Contrato:**

La vigencia del presente Contrato será del 1 de Enero de 2024 al 31 de Diciembre de 2024, forzoso para "EL ARRENDADOR" y voluntario para "EL INSTITUTO".

"EL INSTITUTO" por causas de interés general o institucional, o bien, cuando por causas justificadas se extinga la necesidad de requerir el arrendamiento de "EL INMUEBLE", podrá sin penalización alguna a su cargo, dar por terminado el presente Contrato en cualquier momento, dando aviso por escrito a "EL ARRENDADOR" con treinta (30) días naturales de anticipación, señalando fecha y hora para la formalización de la entrega de "EL INMUEBLE", a través de Acta administrativa de entrega recepción que será suscrita por "LAS PARTES".

**Décima Primera.- Subsistencia del contrato:**

"LAS PARTES" convienen que el presente Contrato de Arrendamiento, subsistirá aún en el caso de que "EL INSTITUTO" cambie de denominación o de que las unidades administrativas ocupantes de "EL INMUEBLE" cambien de adscripción.

**Décima Segunda.- Procedimiento de Rescisión del contrato:**

El incumplimiento de cualquiera de las obligaciones a cargo de "EL ARRENDADOR" contenidas en el presente Contrato, podrá dar lugar a la rescisión del mismo a juicio de "EL INSTITUTO", el cual, en su caso, dictará el acuerdo de Inicio de Procedimiento de Rescisión correspondiente, debidamente fundado y motivado, indicando el nombre de "EL ARRENDADOR", así como los datos inherentes a "EL INMUEBLE" y al propio contrato.

"EL INSTITUTO" solicitará un informe por escrito a "EL ARRENDADOR", señalando las causas de su presunto incumplimiento de las obligaciones contractuales, derivado de reportes de usuarios de "EL INMUEBLE" o de visitas de inspección, otorgándole para ello un plazo de quince (15) días hábiles, contados a partir del día siguiente a aquel en que se le notifique el requerimiento por oficio.

Al término del plazo anterior, y de haber recibido el informe por escrito de "EL ARRENDADOR", "EL INSTITUTO" procederá a valorar lo manifestado por aquel, así como el contenido de las documentales que en su caso exhiba, procediendo a dictar el acuerdo respectivo, para dar por iniciado o no el procedimiento de rescisión del contrato de arrendamiento, el cual deberá notificar a "EL ARRENDADOR".

En el acuerdo a que se refiere el párrafo anterior, en el caso de procedencia, se detallarán las causas que sustentan el Inicio del Procedimiento, el que se desahogará conforme a lo siguiente:

- a. "EL INSTITUTO", dentro de los siguientes cinco (5) días hábiles a aquél en que se acuerde el Inicio del Procedimiento de Rescisión del



Handwritten marks and signatures on the right side of the page.



contrato, notificará éste a **"EL ARRENDADOR"**, indicándole que dispone de quince (15) días hábiles siguientes a aquél en que surta efectos la notificación, para hacer valer su derecho de audiencia, debiendo exponer dentro del plazo concedido lo que a su derecho convenga, y en su caso, aportar las pruebas con las que cuente.

- b. Las notificaciones se harán en el domicilio de **"EL ARRENDADOR"** señalado en el presente contrato. En todo caso, el servidor público de **"EL INSTITUTO"** que realice la notificación, en adelante **"EL NOTIFICADOR"**, deberá cerciorarse del domicilio de **"EL ARRENDADOR"** y deberá entregar original del oficio que se notifique y señalar la fecha y hora en que la notificación se efectúa, recabando el nombre y firma de la persona con quien se entienda la diligencia. Si ésta se niega a firmar o a recibir el oficio a notificar, se hará constar en el acta de notificación, sin que ello afecte su validez.
- c. Las notificaciones personales se entenderán con **"EL ARRENDADOR"**, y de no encontrarse, **"EL NOTIFICADOR"** dejará citatorio con cualquier persona que se encuentre en el domicilio, para que el interesado espere a una hora fija del día hábil siguiente. Si el domicilio se encontrare cerrado, el citatorio se dejará con el vecino más inmediato.
- d. Si **"EL ARRENDADOR"** no atendiere el citatorio, la notificación se entenderá con cualquier persona que se encuentre en el domicilio en que se realice la diligencia y, de negarse ésta a recibirla o se encontrare cerrado el domicilio, la notificación se realizará por instructivo, el cual se fijará en un lugar visible del domicilio.
- e. De las diligencias en que conste la notificación, **"EL NOTIFICADOR"** tomará razón por escrito, la cual deberá contener por lo menos:
  - i. El nombre de **"EL ARRENDADOR"**.
  - ii. Las disposiciones legales en que se sustente.
  - iii. El lugar, fecha y firma del interesado o su apoderado legal.
  - iv. El apercibimiento de que en caso de no responder en tiempo y forma, se le tendrá por contestado en sentido afirmativo, así como por precluido su derecho para hacerlo posteriormente.
  - v. El nombre, cargo y firma autógrafa del servidor público que realiza la notificación, y
  - vi. El señalamiento de que el expediente respectivo queda a disposición de **"EL ARRENDADOR"** para su consulta, señalando horario y domicilio para ello.
- f. Una vez que **"EL ARRENDADOR"** presente su escrito de respuesta y las pruebas en su caso, **"EL INSTITUTO"** contará con cinco (5) días hábiles a partir de su recepción, para acordar su admisión y señalar plazo para su desahogo, lo cual notificará a **"EL ARRENDADOR"**.

g. Concluida la tramitación del procedimiento y antes de dictar resolución se pondrán las actuaciones a disposición de **"EL**



Handwritten marks and signatures on the right side of the page.





**ARRENDADOR**" por el término de cinco (5) días hábiles contados a partir del siguiente a su notificación, para que en su caso formule alegatos, los que serán tomados en cuenta por **"EL INSTITUTO"** al dictar la resolución.

h. Concluido el término que antecede, **"EL INSTITUTO"** procederá al análisis de los argumentos hechos valer por **"EL ARRENDADOR"**, desahogando las pruebas admitidas y, en su caso, considerando los alegatos si los hubiere, a efecto de dictar la resolución correspondiente dentro de los siguientes diez (10) días hábiles, la cual deberá contener lo siguiente:

1. Nombre de **"EL ARRENDADOR"**.
2. El análisis de las cuestiones planteadas por **"EL ARRENDADOR"**, en su caso.
3. La valoración de las pruebas aportadas.
4. Los fundamentos y motivos que sustenten la resolución.
5. La declaración sobre la procedencia de la rescisión del contrato.
6. Los términos, en su caso, para llevar a cabo la entrega de **"EL INMUEBLE"**, y de ser procedente, la reparación de los daños y perjuicios causados a **"EL INSTITUTO"** por **"EL ARRENDADOR"**.
7. El nombre, cargo y firma autógrafa del servidor público competente que la emite.

i. La resolución será notificada a **"EL ARRENDADOR"** dentro de los cinco (5) días hábiles siguientes a la fecha de su emisión, haciéndole saber el derecho que tiene para interponer el recurso de revisión previsto en la Ley Federal de Procedimiento Administrativo.

Para el caso de que sea **"EL ARRENDADOR"** quien desee dar por rescindido el presente Contrato de Arrendamiento, deberá acudir ante los Tribunales Federales de Ciudad Victoria, Tamaulipas.

**Décima Tercera.- Pena convencional:**

**"LAS PARTES"** convienen que en caso de incumplimiento por parte de **"EL ARRENDADOR"** a lo pactado en el presente instrumento jurídico, **"EL INSTITUTO"** aplicará lo establecido en el Código Civil Federal en los artículos 1839, 1840, 1844, y demás artículos que resulten aplicables, así como sus correlativos del Código Civil para el Estado de Tamaulipas.

**"LAS PARTES"** acuerdan que de presentarse el incumplimiento al supuesto establecido en la Cláusula Cuarta del presente contrato, relativo a que **"EL ARRENDADOR"** cuenta con un plazo de diez (10) días naturales contados a partir del día siguiente a aquel en que se le haga del conocimiento por escrito, para efectuar las reparaciones mayores necesarias para conservar **"EL INMUEBLE"** en estado satisfactorio para el uso estipulado; así como de realizar aquellas reparaciones urgentes e indispensables, salvo los casos en los que exista justificación por su atraso, derivado de caso fortuito o fuerza mayor, o que los trabajos requieran horarios especiales para evitar suspender los servicios prioritarios que realizan las áreas instaladas en



Handwritten marks and signatures on the right side of the page.



GOBIERNO DE  
**MÉXICO**



INSTITUTO MEXICANO DEL SEGURO SOCIAL  
ÓRGANO DE OPERACIÓN ADMINISTRATIVA DESCENTRALIZADA  
REGIONAL TAMAULIPAS  
JEFATURA DE SERVICIOS ADMINISTRATIVOS

No. de proveedor 106901  
No. de Contrato S4M0009

"EL INMUEBLE", previa autorización de "EL INSTITUTO", éste aplicará un 2.5% (dos punto cinco por ciento) al importe de la renta mensual sin incluir el IVA por cada día de atraso por concepto de pena convencional, quedando autorizado "EL INSTITUTO" para aplicarlas y deducir su monto del importe de las rentas de los meses posteriores a su generación, así como los gastos que se efectúen por la reparación.

Cuando por causa del incumplimiento por parte de "EL ARRENDADOR" se tenga que aplicar la pena convencional por más de una ocasión, "EL INSTITUTO" podrá iniciar el procedimiento de rescisión del contrato, aplicándose lo descrito en la Cláusula Décima Segunda del presente contrato.

**Décima Cuarta.- Pago en caso de terminación anticipada o rescisión:**

A la terminación o rescisión de este Contrato, "EL INSTITUTO" cubrirá únicamente el importe de la renta que corresponda hasta el día en que se efectúe la entrega de "EL INMUEBLE" a "EL ARRENDADOR".

**Décima Quinta.- Devolución de "EL INMUEBLE":**

"EL INSTITUTO" se obliga a devolver "EL INMUEBLE" a "EL ARRENDADOR" con el deterioro natural causado por el uso, debiendo restablecerlo en su caso, al estado en que se recibió, de conformidad con el **Anexo Cinco** (y el **Anexo Seis**, en su caso), tomando en cuenta el catálogo de fotografías en donde se observan las condiciones físicas en que se encuentra el mismo.

La devolución de "EL INMUEBLE" la realizará "EL INSTITUTO" mediante la firma del acta administrativa de entrega recepción que se instrumente para el efecto por "LAS PARTES", en la que conste la conformidad de "EL ARRENDADOR".

**Décima Sexta.- Disposiciones legales aplicables:**

"LAS PARTES" convienen que todo lo no previsto en el presente Contrato, se regirá por las disposiciones previstas en la Ley Federal de Presupuesto y Responsabilidad Hacendaria y su Reglamento, Ley General de Bienes Nacionales, Código Civil Federal, Código Civil para el Estado de Tamaulipas, Código Federal de Procedimientos Civiles, Código de Procedimientos Civiles para el Estado de Tamaulipas, Ley Federal de Procedimiento Administrativo, disposiciones que al efecto emita la Secretaría de la Función Pública y demás normativa aplicable a "EL INSTITUTO".

**Décima Séptima.- Jurisdicción e interpretación:**

Para la interpretación y cumplimiento del presente Contrato, "LAS PARTES" se someten expresamente a los Tribunales Federales de Ciudad Victoria, Tamaulipas, renunciando al fuero que pudiera corresponderles, en razón de su domicilio presente o futuro.

**Décima Octava.- Relación de Anexos:**

Carretera Nacional México-Laredo No. 701 Conjunto IMSS Victoria, Ciudad Victoria,  
Tamaulipas. C.P. 87027  
Tel. 834 3 14 11 51  
www.imss.gob.mx

Página





**GOBIERNO DE  
MÉXICO**



**INSTITUTO MEXICANO DEL SEGURO SOCIAL  
ÓRGANO DE OPERACIÓN ADMINISTRATIVA DESCONCENTRADA  
REGIONAL TAMAULIPAS  
JEFATURA DE SERVICIOS ADMINISTRATIVOS**

No. de proveedor 106901  
No. de Contrato S4M0009

**Anexo Uno.-** Documento vigente expedido por el Servicio de Administración Tributaria, donde consta el cumplimiento de obligaciones fiscales en sentido positivo.


**Anexo Dos.-** Dictamen Previo de Disponibilidad Presupuestal.


**Anexo Tres.-** Acta administrativa de recepción del inmueble, acompañada de los planos arquitectónicos y catálogo de fotografías.

Previa lectura de este contrato y debidamente enteradas "LAS PARTES" de su contenido, alcance y fuerza legal, en virtud de que se ajusta a la expresión de su libre voluntad, y que no se encuentra afectado por dolo, error, lesión, violencia, mala fe o cualquier otro vicio en el consentimiento, lo firman en todas sus partes, por cuadruplicado, en Ciudad Victoria, Tamaulipas, el día 2 de Enero de dos mil veinticuatro, quedando un ejemplar en poder de "EL ARRENDADOR" y los restantes en poder de "EL INSTITUTO".


"EL INSTITUTO"


"EL ARRENDADOR"

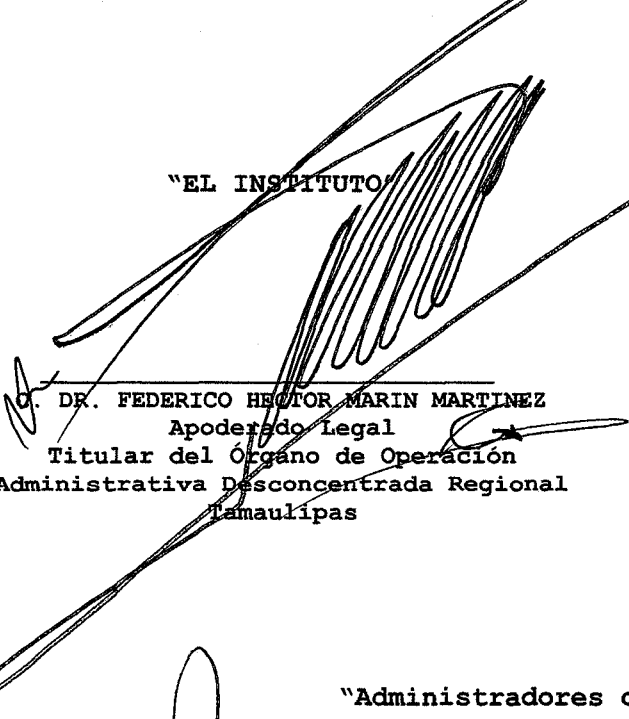  
C. DR. FEDERICO HECTOR MARIN MARTINEZ  
Apoderado Legal  
Titular del Órgano de Operación  
Administrativa Desconcentrada Regional  
Tamaulipas

  
C. CIPRIANO NAVARRO MAYA  
Propietario

"Administradores del Contrato"

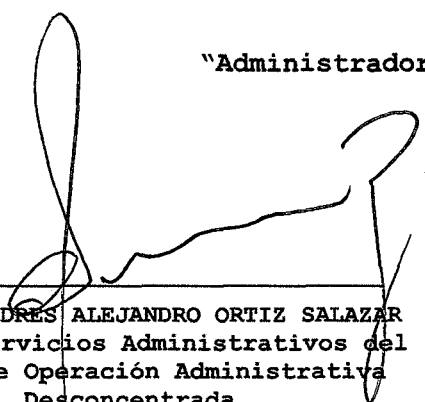  
C. C.P. ANDRÉS ALEJANDRO ORTIZ SALAZAR  
Jefe de Servicios Administrativos del  
Órgano de Operación Administrativa  
Desconcentrada

  
C. ING. ALEJANDRA ESQUIVEL CAMACHO  
Jefa del Departamento de Conservación y  
Servicios Generales del Órgano de  
Operación Administrativa  
Desconcentrada





GOBIERNO DE  
MÉXICO



INSTITUTO MEXICANO DEL SEGURO SOCIAL  
ÓRGANO DE OPERACIÓN ADMINISTRATIVA DESCONCENTRADA  
REGIONAL TAMAUlipAS  
JEFATURA DE SERVICIOS ADMINISTRATIVOS

No. de proveedor 106901  
No. de Contrato S4M0009

"Testigo"


~~C. ING. LUIS HUMBERTO TAVERA ARCE  
Jefe del Depto. De Construcción y  
Planeación Inmobiliaria~~

"Testigo"

~~C. ING. CINDY ALONDRA SANCHEZ TOVAR  
Responsable de Proyectos~~

"Validó"

Revisó los aspectos técnicos legales, del proyecto de contrato de arrendamiento, para efectos de lo dispuesto en el numeral 15 de los Lineamientos en materia de Austeridad Republicana de la Administración Pública Federal, y los artículos 5 y 75, fracción III, del Reglamento Interior del Instituto Mexicano del Seguro Social.

  
C. SERGIO GUADALUPE CANTU RIVERA  
Titular de la Jefatura de Servicios Jurídicos

La validación y revisión técnico-legal no versó sobre la justificación, procedimiento, términos y condiciones de la contratación, ni del resultado de la investigación de mercado correspondiente, ni se pronuncia sobre la procedencia y/o viabilidad de los aspectos técnicos, económicos y demás circunstancias que determinaron precedentes las áreas requirente, técnica y contratante, los cuales corresponden al ámbito de responsabilidad de la Dirección de Administración, por conducto de la Jefatura de Servicios Administrativos del Órgano de Operación Administrativa Desconcentrada, como instancia facultada para emitir, difundir y analizar, en los términos de las disposiciones legales aplicables, las normas específicas para arrendamientos, así como los relativos a la terminación anticipada, o bien, a la rescisión administrativa de dichas contrataciones, en términos del artículo 69, fracción II, del Reglamento Interior del Instituto Mexicano del Seguro Social.

Las firmas que anteceden corresponden al Contrato número S4M0009 y número de proveedor 106901, celebrado entre C. Cipriano Navarro Maya y el Instituto Mexicano del Seguro Social.



\*

Servicio de Administración Tributaria

Opinión del cumplimiento de obligaciones fiscales

Folio

Clave R.F.C.

NAMC551026SZ1

Nombre, Denominación o Razón social

CIPRIANO NAVARRO MAYA

Estimado contribuyente

Respuesta de opinión:

En atención a su consulta sobre el Cumplimiento de Obligaciones, se le informa lo siguiente:

En los controles electrónicos institucionales del Servicio de Administración Tributaria, se observa que en el momento en que se realiza esta revisión, se encuentra al corriente en el cumplimiento de los puntos que se revisa la opinión del cumplimiento de obligaciones fiscales, contenidos en la Resolución Miscelánea Fiscal vigente. Por lo que se emite esta opinión del cumplimiento de obligaciones fiscales, en sentido POSITIVO. La presente opinión no es una constancia del correcto entero de los impuestos declarados, para lo cual el SAT se reserva sus facultades de verificación previstas en el Código Fiscal de la Federación.

Revisión practicada el día 05 de enero de 2024, a las 09:35 horas

Notas

- 1.-Tratándose de estímulos o subsidios, tiene una vigencia de 3 meses contada a partir del día en que se emite según lo establecido en la regla 2.1.27. y 30 días naturales a partir de su emisión para trámites diferentes al señalado, de acuerdo a la regla 2.1.36. de la Resolución Miscelánea Fiscal para 2024.
- 2.-El procedimiento para obtener la opinión se realiza conforme a lo previsto en la regla 2.1.36. de la Resolución Miscelánea Fiscal para 2024 y de acuerdo a lo establecido en el artículo 32-D del Código Fiscal de la Federación y no constituye respuesta favorable respecto a contribuyentes que se ubican en los supuestos del artículo 69 del Código Fiscal de la Federación.
- 3.-Para estímulos o subsidios, la opinión que se genere indicando que es Inscrito SIN OBLIGACIONES fiscales, se tomará como Positiva cuando el monto del subsidio no rebase de 40 UMAS elevado al año, en caso contrario se considera como resultado Negativo.
- 4.-La opinión del cumplimiento, se genera atendiendo a la situación fiscal del contribuyente en los siguientes sentidos: POSITIVA. - Cuando el contribuyente esté inscrito y al corriente en el cumplimiento de las obligaciones que se consideran en los numerales 1 a 12 de la regla 2.1.36. de la Resolución Miscelánea Fiscal para 2024; NEGATIVA. - Cuando el contribuyente esté inscrito y no se encuentre al corriente en el cumplimiento de las obligaciones que se consideran en los numerales 1 a 12 de la regla 2.1.36. de la Resolución Miscelánea Fiscal para 2024; INSCRITO SIN OBLIGACIONES.- Cuando el contribuyente está inscrito en el RFC pero no tiene obligaciones fiscales.

Cadena Original

Sello Digital



GOBIERNO DE MÉXICO

HACIENDA



Contacto:

Av. Hidalgo 77, col. Guerrero, c.p. 06300, Ciudad de México. Atención telefónica 01 55 627 22 728, desde Estados Unidos y Canadá 01 877 44 88 728.

Se testan datos referentes a folio, cadena original, sello digital y código QR por considerarse información confidencial de personas físicas identificadas e identificables, cuya difusión puede afectar su esfera jurídica. Lo anterior, de conformidad con los artículos 113 fracción I y 118 de la Ley Federal de Transparencia y Acceso a la Información Pública.

**Servicio de Administración Tributaria**

**Notas**

5.-La opinión que se genere indicando que es INSCRITO SIN OBLIGACIONES fiscales, se considera Opinión Negativa para efectos de contratación de adquisiciones, arrendamientos, servicios u obra pública

6.-El procedimiento para obtener la opinión se realiza conforme a lo previsto en la regla 2.1.36. de la Resolución Miscelánea Fiscal para 2024 y de acuerdo a lo establecido en el artículo 32-D del Código Fiscal de la Federación.

Este servicio es gratuito, en el SAT nuestra misión es servirle.

Sus datos personales son incorporados y protegidos en los sistemas del SAT, de conformidad con los lineamientos de protección de Datos Personales y con las diversas disposiciones fiscales y legales sobre confidencialidad y protección de datos, a fin de ejercer las facultades conferidas a la autoridad fiscal.

Si desea modificar o corregir sus datos personales, puede acudir a la Administración Desconcentrada de Servicios al Contribuyente de su preferencia y/o a través del Portal del SAT.

Se testan datos referentes a cadena original, sello digital y código QR considerarse información confidencial de personas físicas identificadas e identificables, cuya difusión puede afectar su esfera jurídica. Lo anterior, de conformidad con los artículos 113 fracción I y 118 de la Ley Federal de Transparencia y Acceso a la Información Pública.

**Cadena Original**

**Sello Digital**



**INSTITUTO MEXICANO DEL SEGURO SOCIAL**  
**DIRECCION DE FINANZAS**  
**UNIDAD DE OPERACIÓN FINANCIERA**  
**DELEGACIÓN Tamaulipas**  
**DICTAMEN DE DISPONIBILIDAD PRESUPUESTAL PREVIO**

FOLIO: 0000031738-2024

Dictamen de Inversión

Dictamen de Gasto

Dependencia Solicitante: 29 Tamaulipas

2990.01 Oficina del OOAD TAMAULIPAS

100100 Jefatura De Servicios Administ

Concepto: OF. 06 DE FECHA 23/01/2024 CUENTA 42061302

Fecha Elaboración: 25/01/2024

Total Comprometido (en pesos): \$ 70,659.00  
 Cuenta: 42061302 ARRENDAMIENTO DE INMUEBLES Unidad de Información: 292440 Centro de Costos: 200222  
 Partida Presupuestaria SHCP: 32201 Arrendamiento de edificios y locales

COMPROMETIDO MENSUAL (en miles de pesos)											
ENE	FEB	MAR	ABR	MAY	JUN	JUL	AGO	SEP	OCT	NOV	DIC
0.0	5.9	5.9	5.9	5.9	5.9	5.9	5.9	5.9	5.9	5.9	11.8
DISPONIBLE (en miles de pesos)											
0.0	0.0	0.0	0.0	0.0	0.0	0.0	0.0	0.0	0.0	0.0	0.0

El presente documento de existencia de respaldo presupuestario se emite en términos de lo señalado en el numeral 7.5.9.4 de la Norma Presupuestaria del Instituto Mexicano del Seguro Social (IMSS), y de lo establecido en el artículo 8°, 144 y 148 del Reglamento Interior del IMSS, es responsabilidad del área solicitante el destino y aplicación de los recursos. También se informa que este documento únicamente tendrá validez para el ejercicio fiscal en curso, y que con base en la revisión que se efectuó en el Sistema Financiero PREI-Millennium, en el Módulo de Control de Compromisos, en la combinación unidad de información y centro de costos, los montos señalados quedan comprometidos para dar inicio a las gestiones de adquisición de bienes y servicios con base al marco normativo vigente.

ATENTAMENTE

Ivonne Lizeth Cruz Vela

CRUZ VELA IVONNE LIZETH

DIA	MES	AÑO

DICTAMINADO DEFINITIVO

DICTAMEN DEFINITIVO

CONTRATO No. \_\_\_\_\_

IMPORTE DEFINITIVO (EN PESOS):

\$ \_\_\_\_\_ .00

Clave: 6170-009-001



GOBIERNO DE  
**MÉXICO**



DIRECCIÓN DE ADMINISTRACIÓN  
Unidad de Administración Coordinación de  
Conservación y Servicios Generales  
Coordinación Técnica de Administración de Activos

No. de Proveedor: 106901  
No. Contrato: S4M0009

ANEXO 5

ACTA CIRCUNSTANCIADA

En el Municipio de Cuauhtémoc, Veracruz, siendo el día 01 de Enero del 2024, reunidas las personas cuyos nombres, cargos y firmas se relacionan al final, en el inmueble ubicado en Calle Pablo A. Gutierrez s/n, Zona Centro, mismo que será destinado para Unidad Médica Familiar No. 37, con la finalidad de dejar constancia del mobiliario y equipo con que cuenta el inmueble en referencia, así como las condiciones óptimas de mantenimiento, y dar continuidad a la celebración del contrato de arrendamiento por el período comprendido del 1° de Enero al 31 de Diciembre del 2024.

Se trata de un inmueble de un nivel con las siguientes características:

**DE CONSTRUCCIÓN Y ACABADOS:**

- CIMIENTOS: ZAPATAS Y PEDESTALES DE CONCRETO ARMADO.
- ESTRUCTURA: COLUMNA Y CERRAMIENTOS DE CONCRETO ARMADO.
- MUROS: BLOCK HUECO DE CONCRETO.
- LOSA: MACIZA DE CONCRETO.
- BARDAS; BLOCK HUECO.

**REVESTIMIENTOS Y ACABADOS INTERIORES:**

- APLANADOS INTERIORES: MORTERO CEMENTO ARENA EN ESTRUCTURAS DE CONCRETO Y BLOCK APARENTE.
- APLANADOS EXTERIORES: ZARPEO Y AFINE CON MORTERO CEMENTO ARENA Y PINTURA VINÍLICA.
- LAMBRINES: CERÁMICO EN SERVICIOS SANITARIOS.
- PISO: FIRME DE CONCRETO CON LOSETA.
- PINTURA: VINÍLICA EN MUROS Y ESMALTE EN HERRERÍAS.

**RECUBRIMIENTOS ESPECIALES**

- CARPINTERÍA: PUERTAS DIVISORIAS DE MADERA Y FIERRO.
- HERRERÍA: PROTECTORES DE VENTANAS.







**GOBIERNO DE  
MÉXICO**



**DIRECCIÓN DE ADMINISTRACIÓN**  
Unidad de Administración Coordinación de  
Conservación y Servicios Generales  
Coordinación Técnica de Administración de Activos

No. de Proveedor: 106901  
No. Contrato: S4M0009

Sin otro asunto que hacer constar se cierra la presente acta de entrega-recepción, el mismo día, firmando al calce y al margen las personas que en ella intervinieron.

**POR EL INSTITUTO**

**POR EL PROPIETARIO**


**ING. SABDIEL ARGUELLES ROBLES.**  
CONSERV. DE UNIDADES PERIFÉRICOS.  
CD. MADERO, TAM.

**C. CIPRIANO NAVARRO MAYA.**  
ARRENDADOR.

**ING. LUIS HUMBERTO TAVERA ARCE**  
JEFE DEL DEPTO. DE CONSTRUCCIÓN Y PLANEACIÓN  
INMOBILIARIA

**C. P. ANDRÉS ALEJANDRO ORTIZ SALAZAR**  
TITULA DE LA JEFATURA DE SERVICIOS  
ADMINISTRATIVOS.







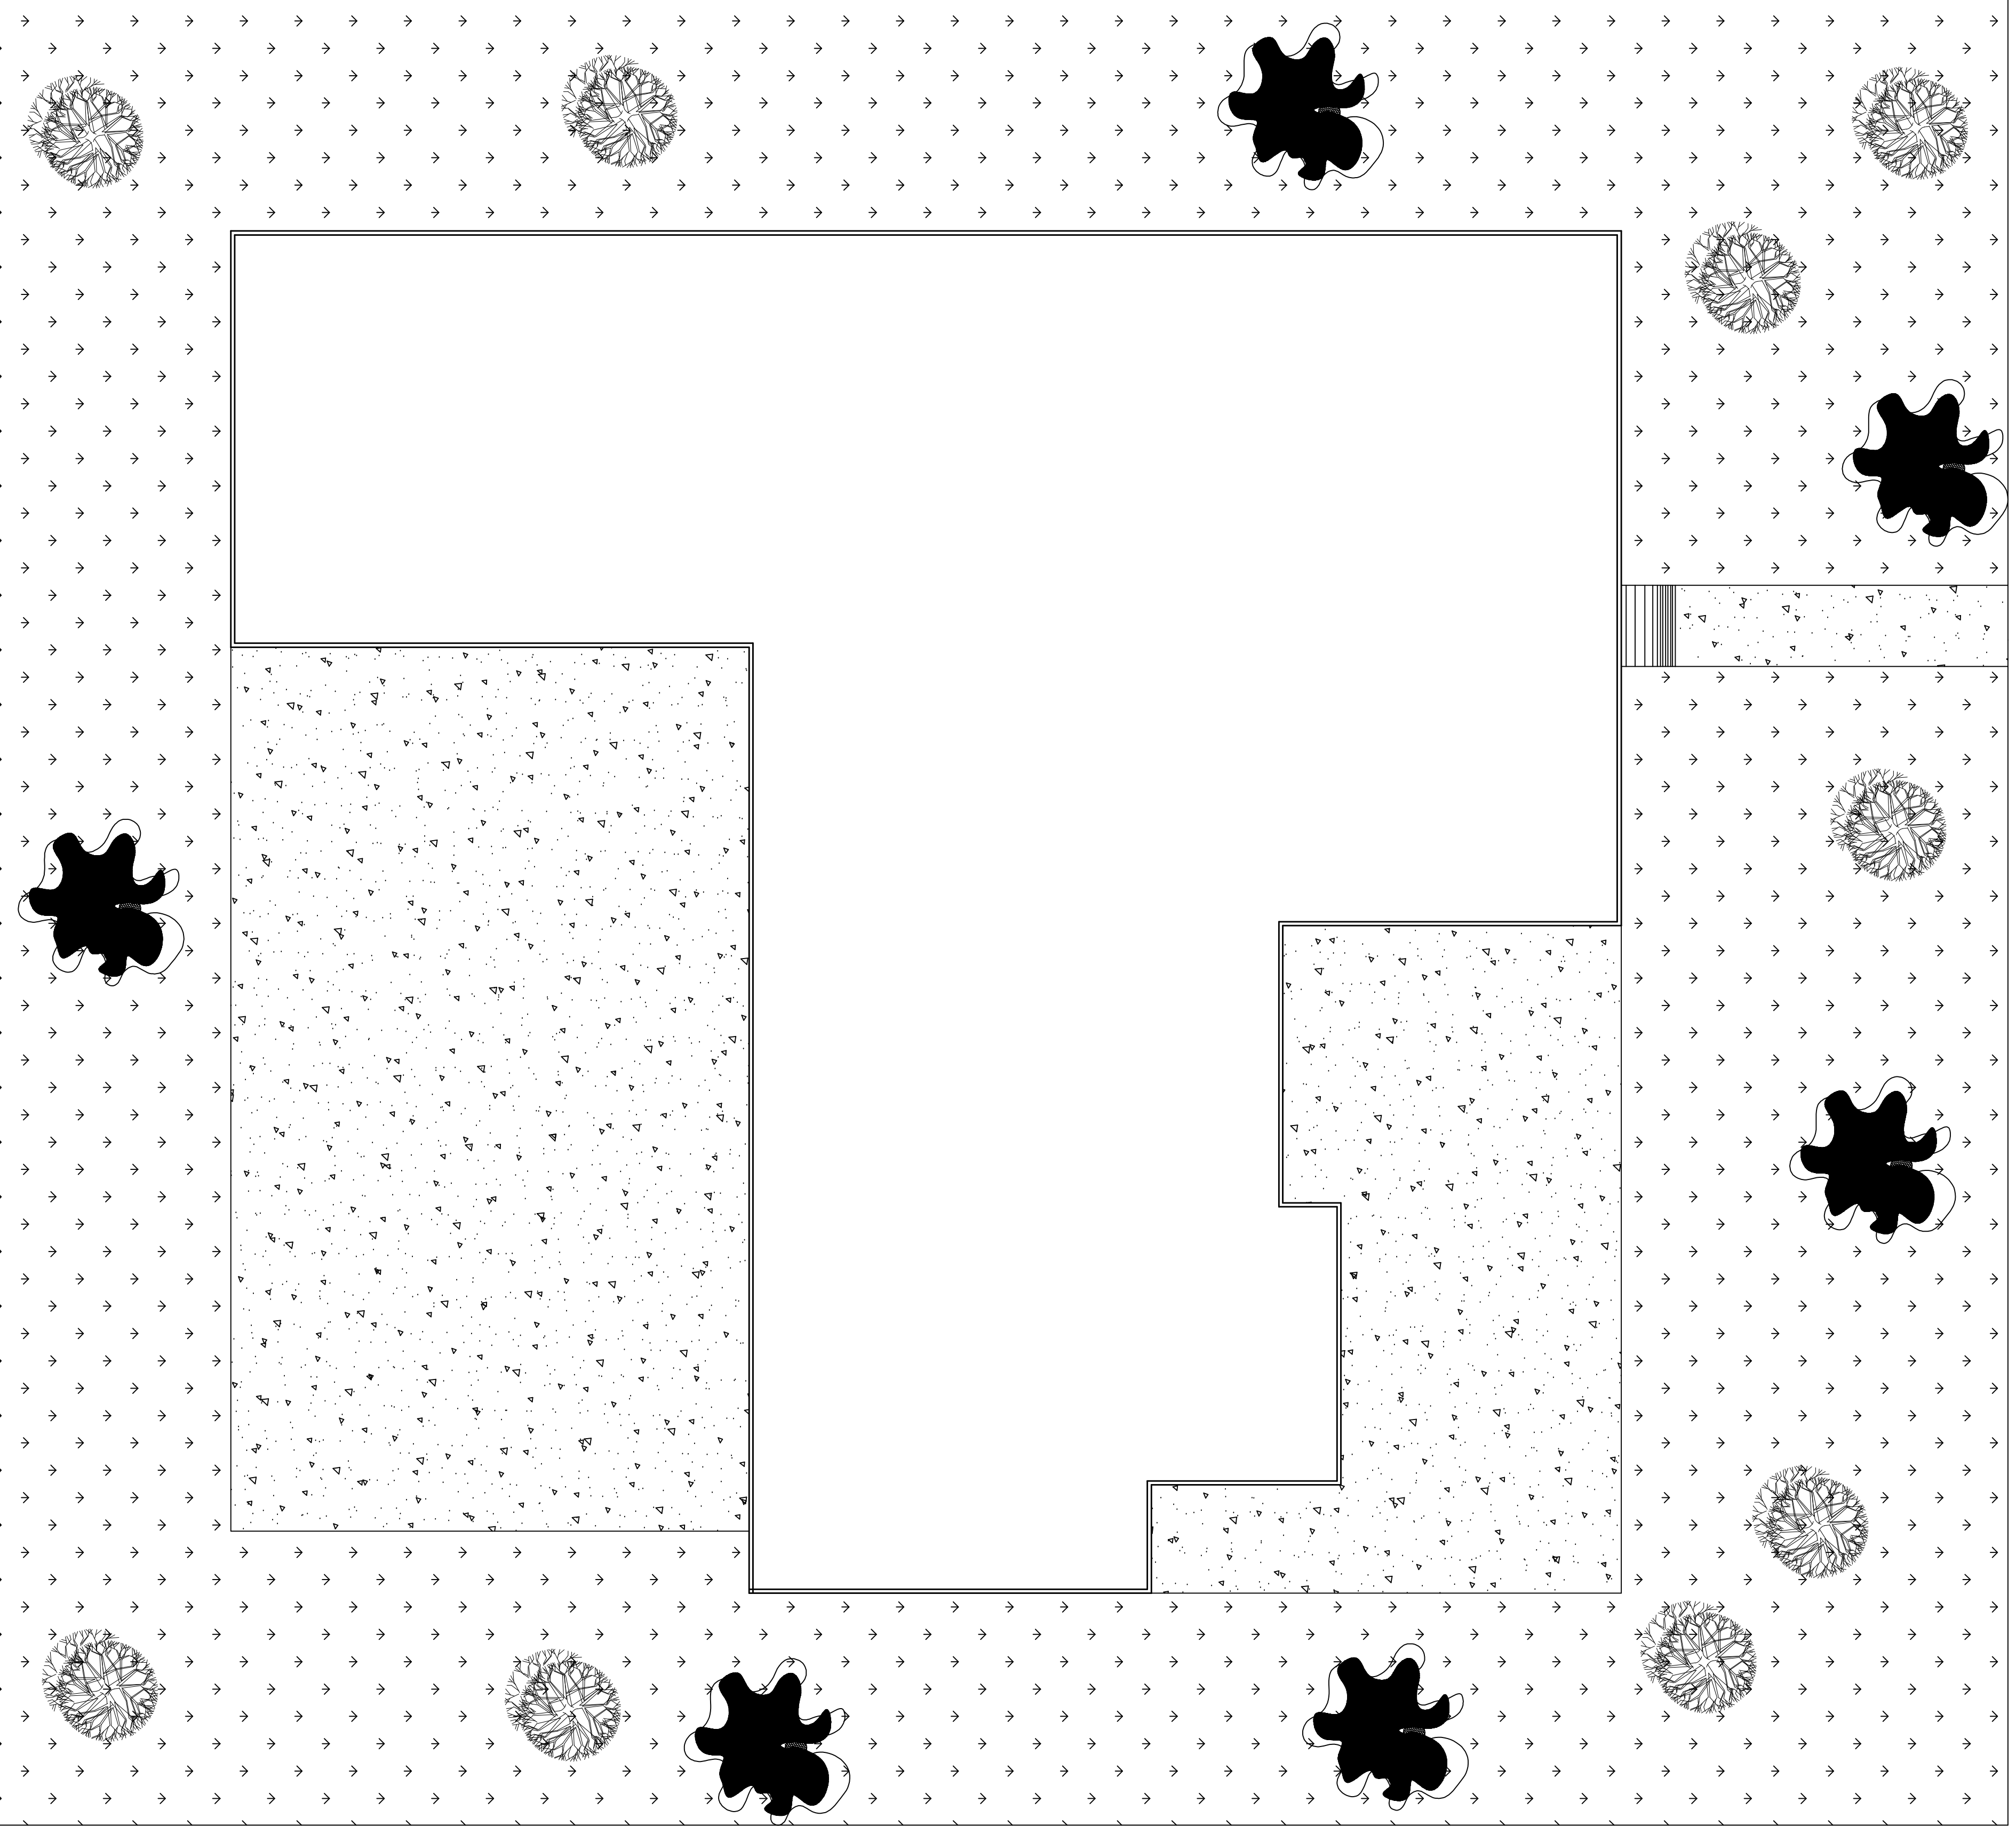

<b>DIBUJO:</b>	
<b>PROYECTO:</b> UNIDAD MEDICA FAMILIAR #37	
<b>LOCALIZACION</b>	
<b>TIPO DE PLANO:</b> PLANTA DE CONJUNTO	
<b>AREAS:</b> ACCESO PRINCIPAL SALA DE ESPERA PASILLO DE DISTRIBUCION CONSULTORIOS 1 Y 2 MEDICINA PREVENTIVA ALMACEN Y VACUNAS BODEGA NUCLEOS DE BAÑOS	
<b>LOCALIZACION:</b> CALLE PABLO A. GUTIERREZ SIN CIUDAD CUAUHTEMOC PUEBLO VIEJO, VERACRUZ.	
<b>FECHA:</b> 15/11/2013	<b>ESCALA:</b> INDICADA
<b>ACOTACION:</b> METRO	
<b>No. DE PLANO:</b> 1	

**PLANTA DE CONJUNTO**

**ESC: 1:50**

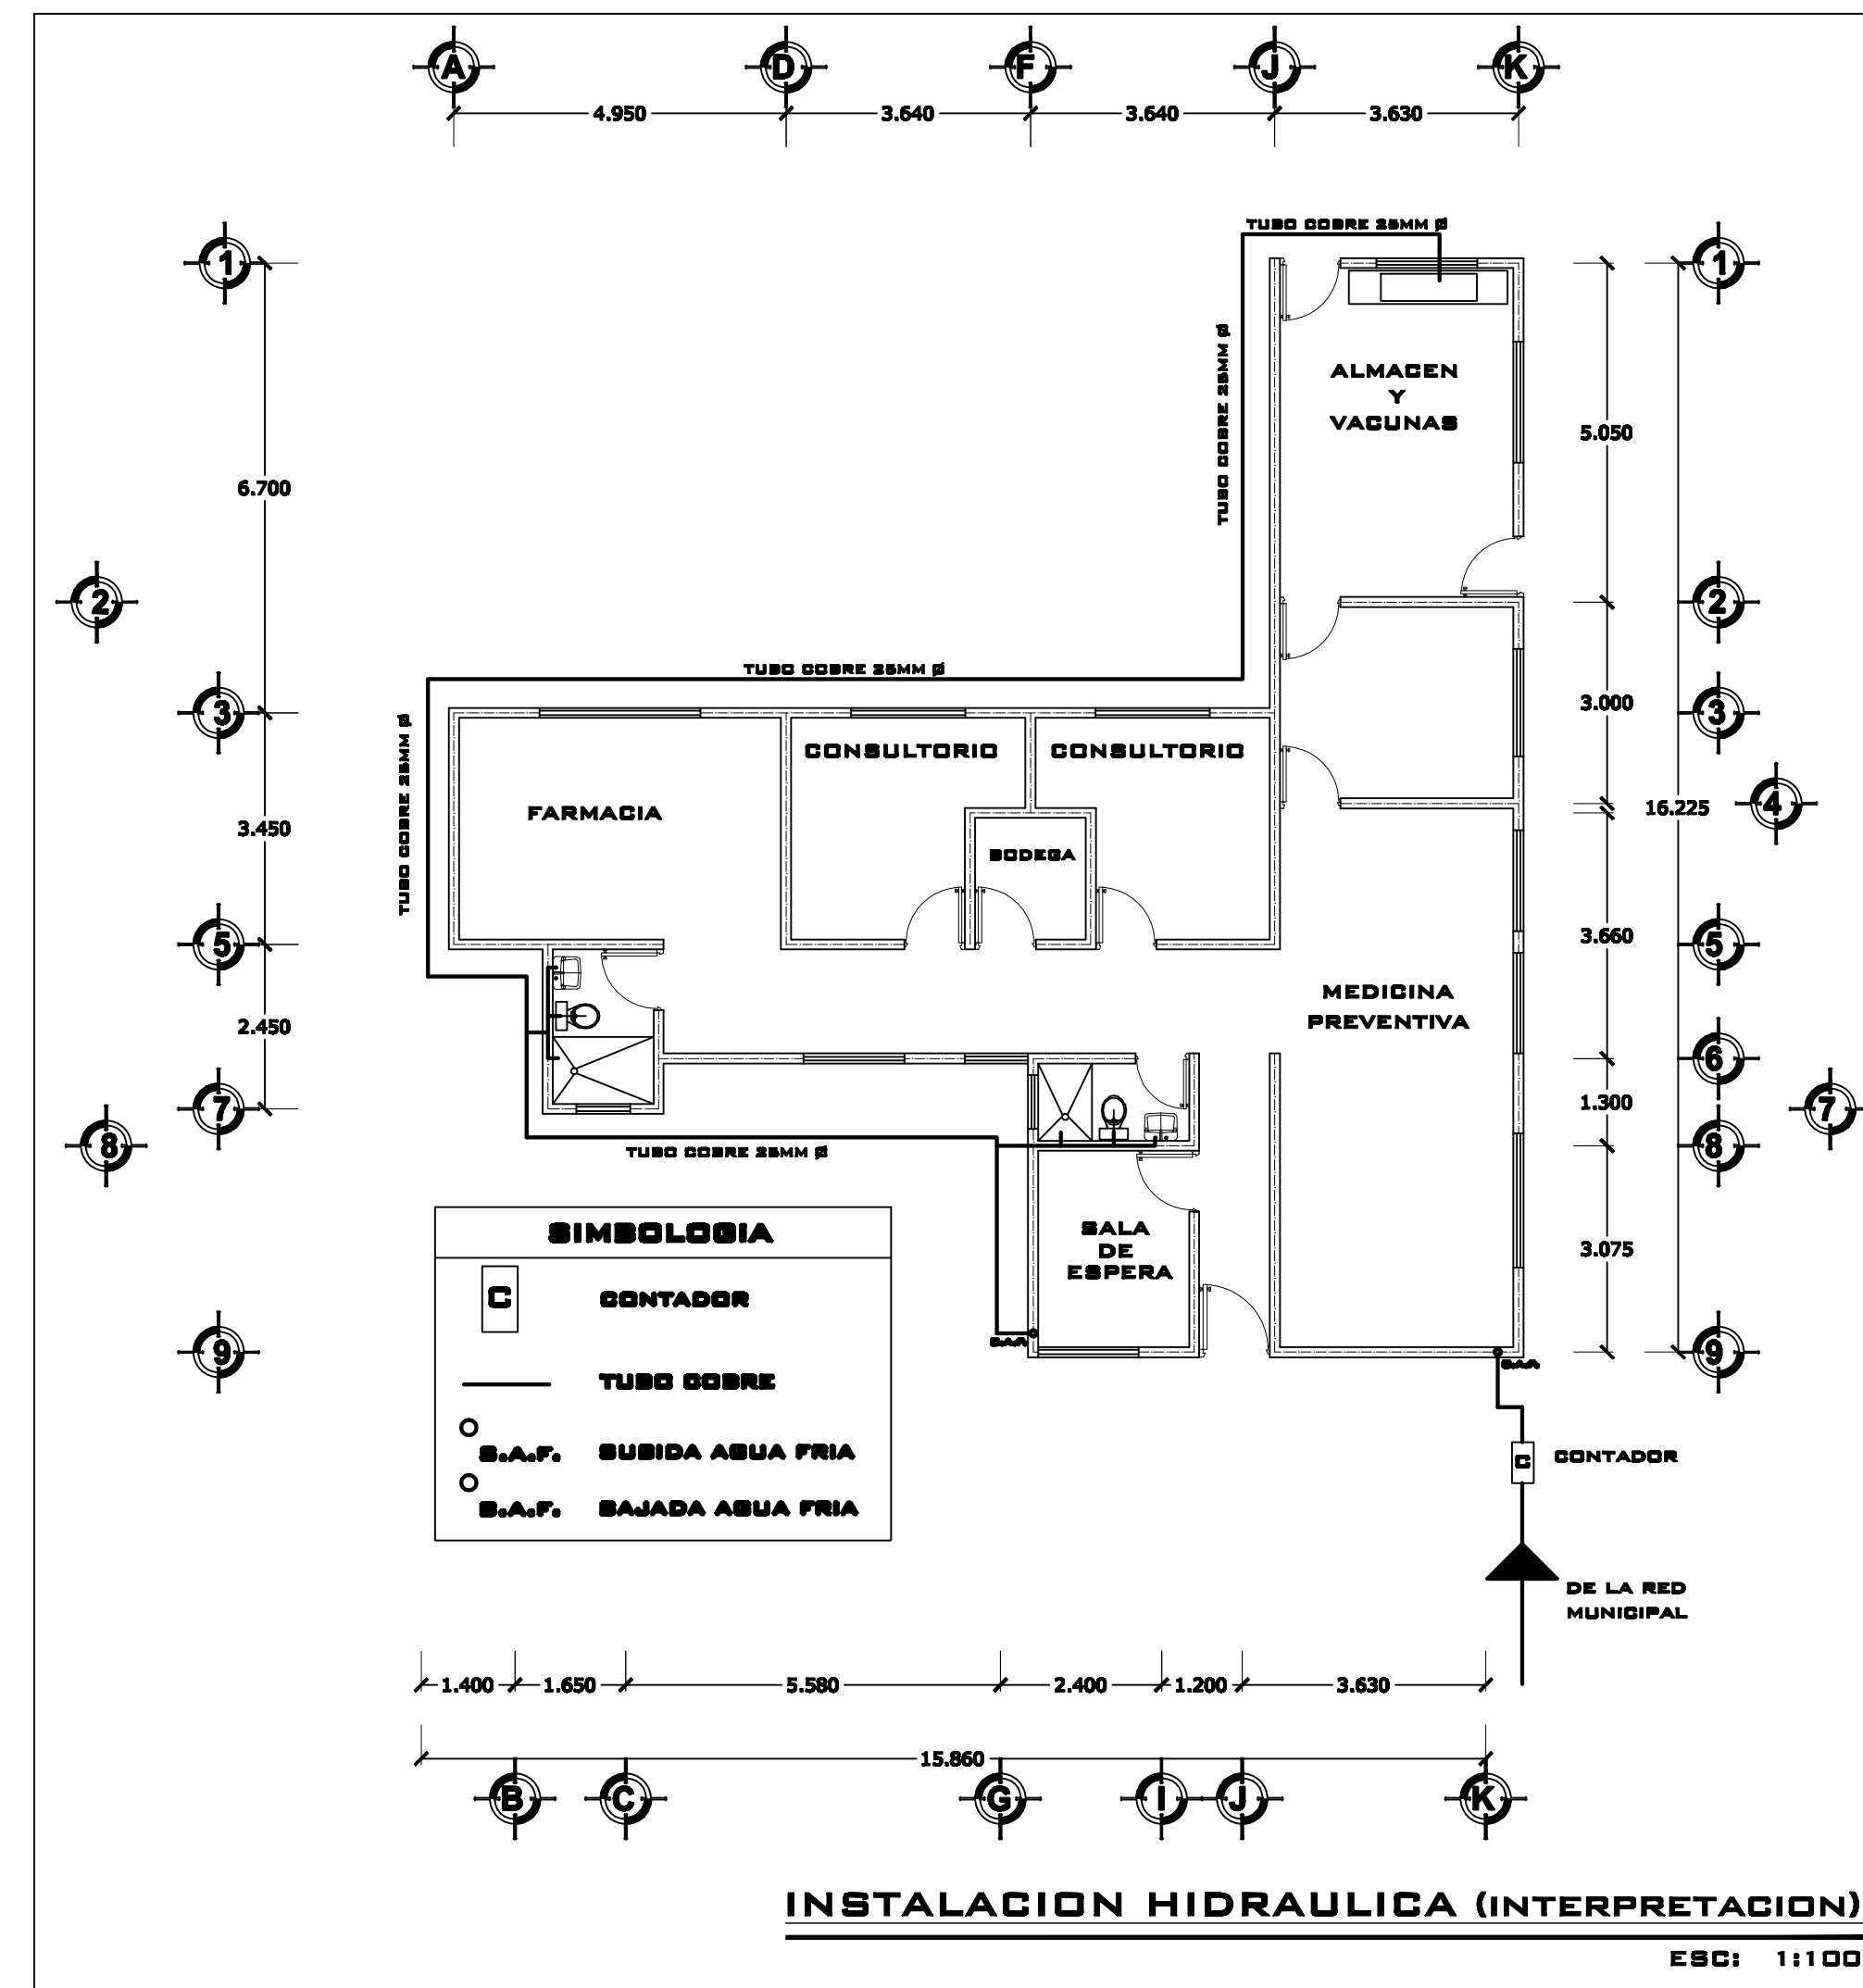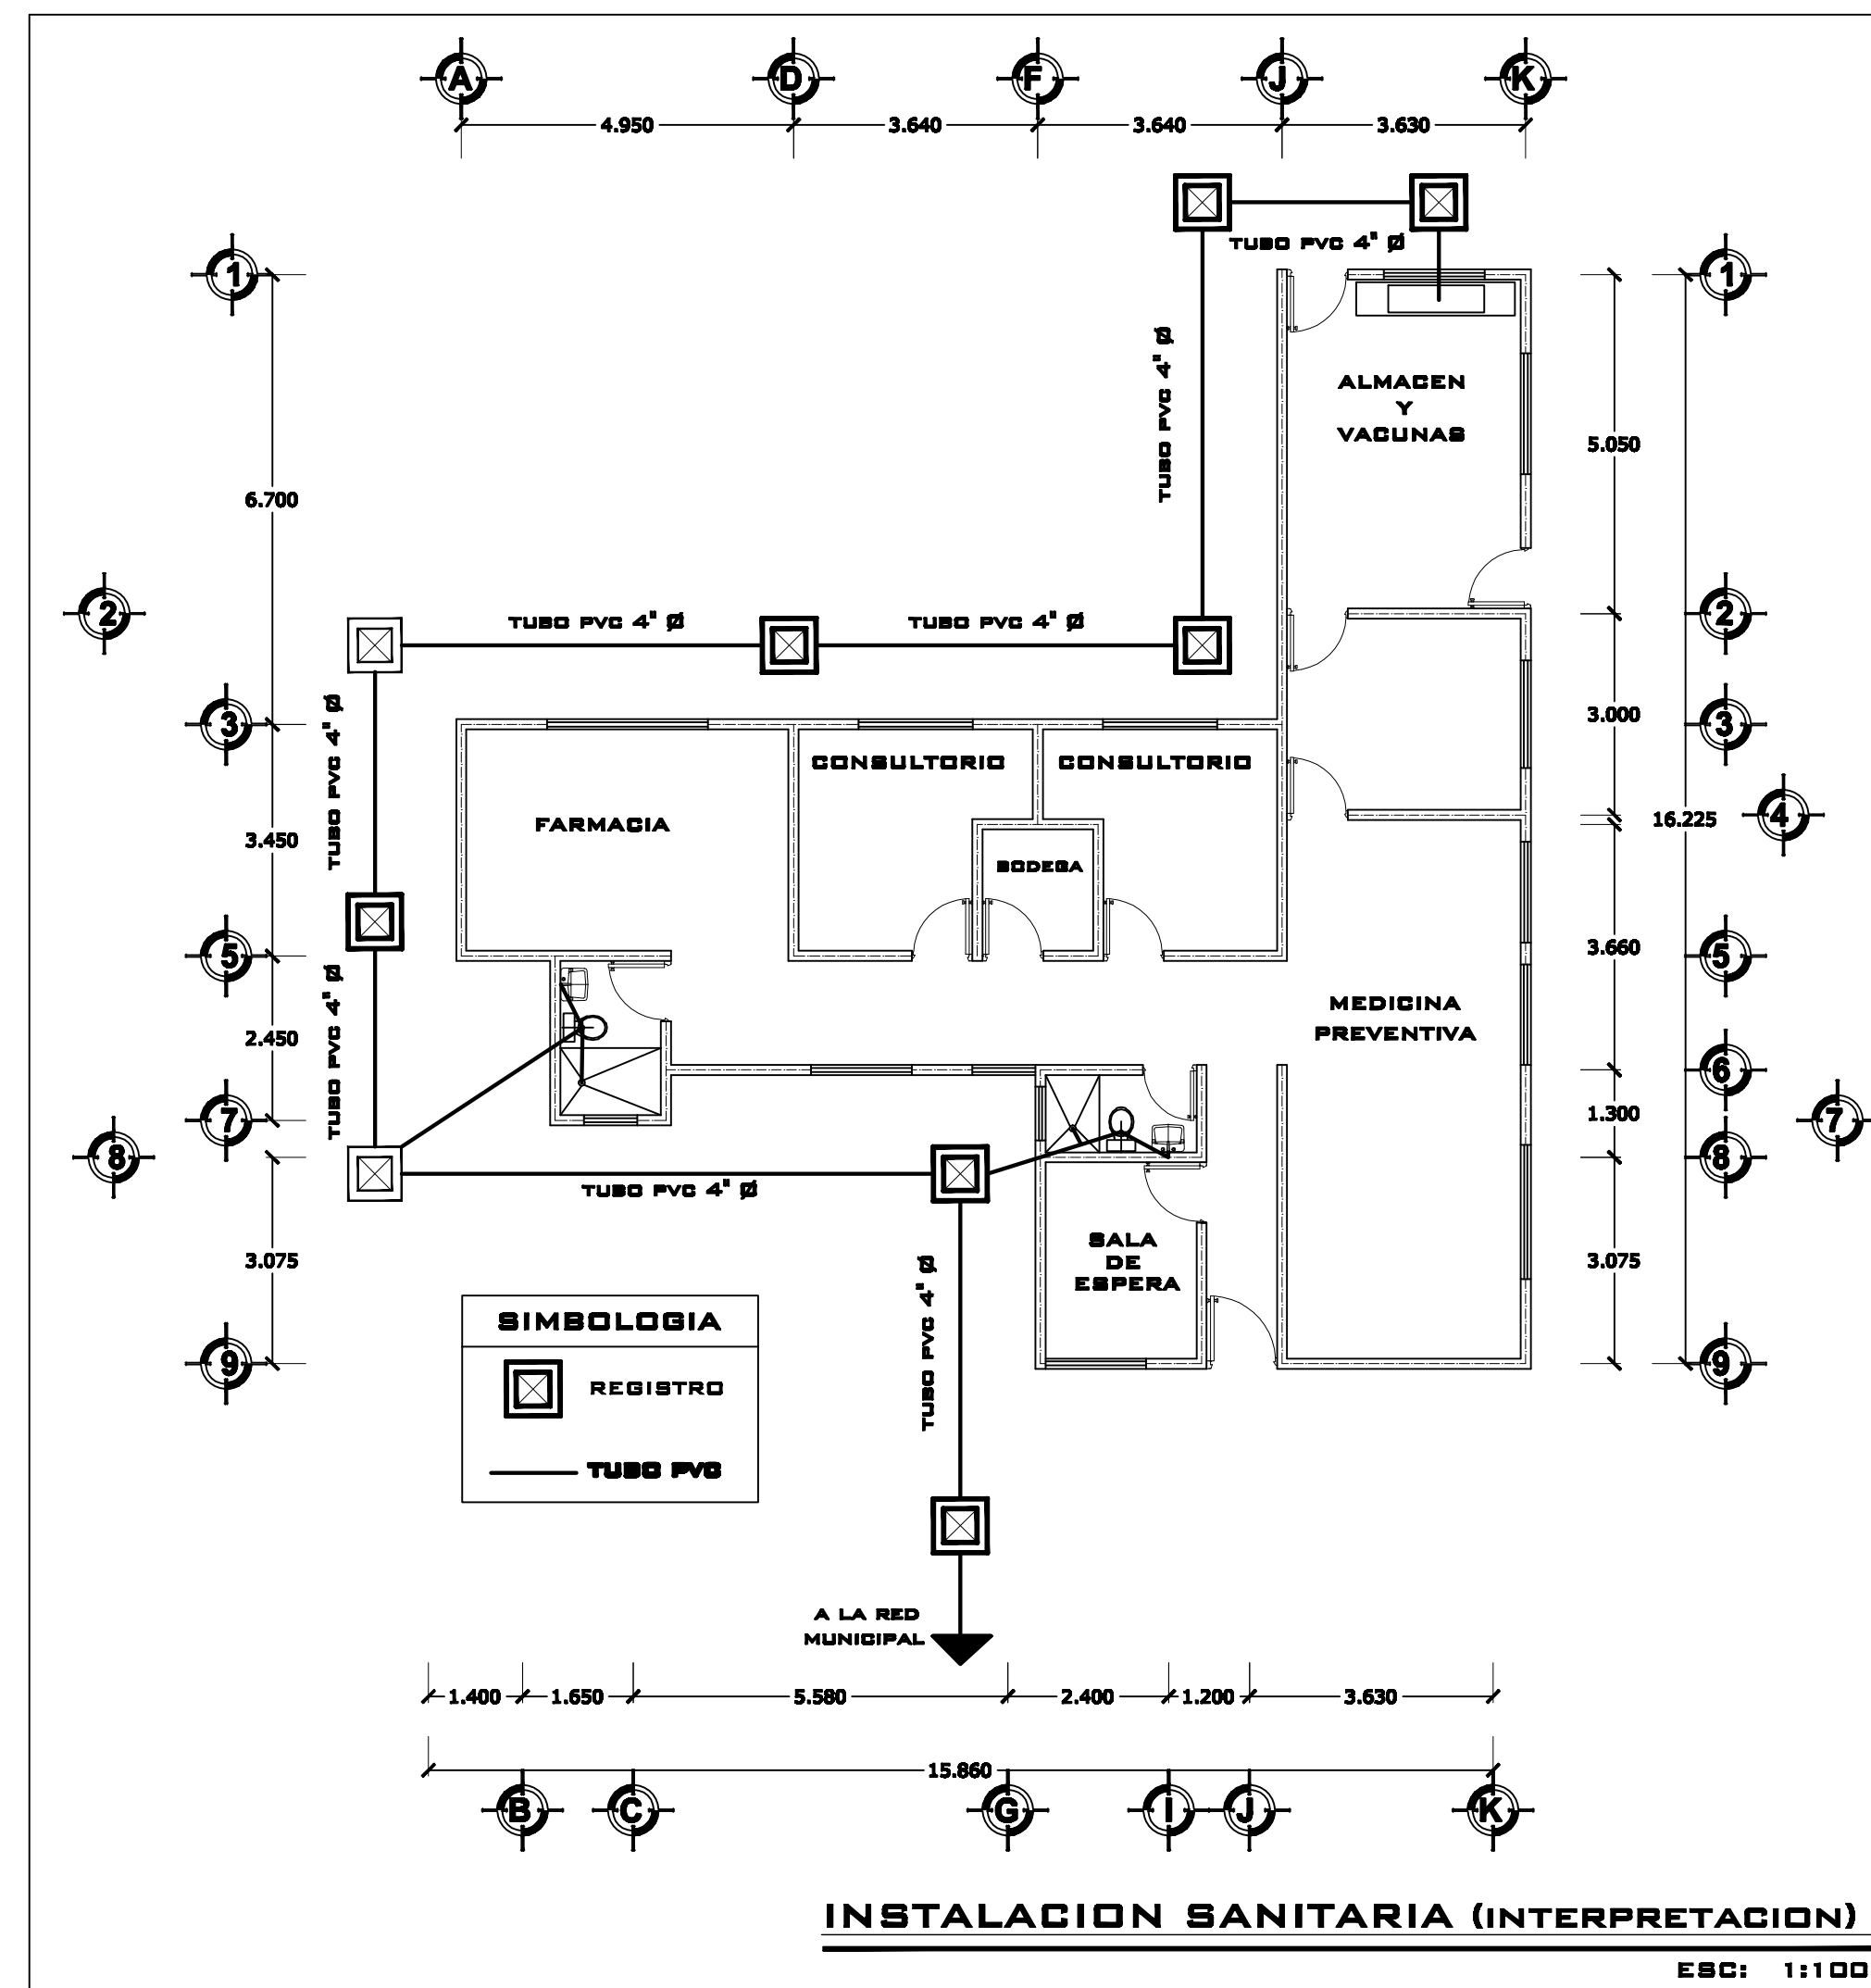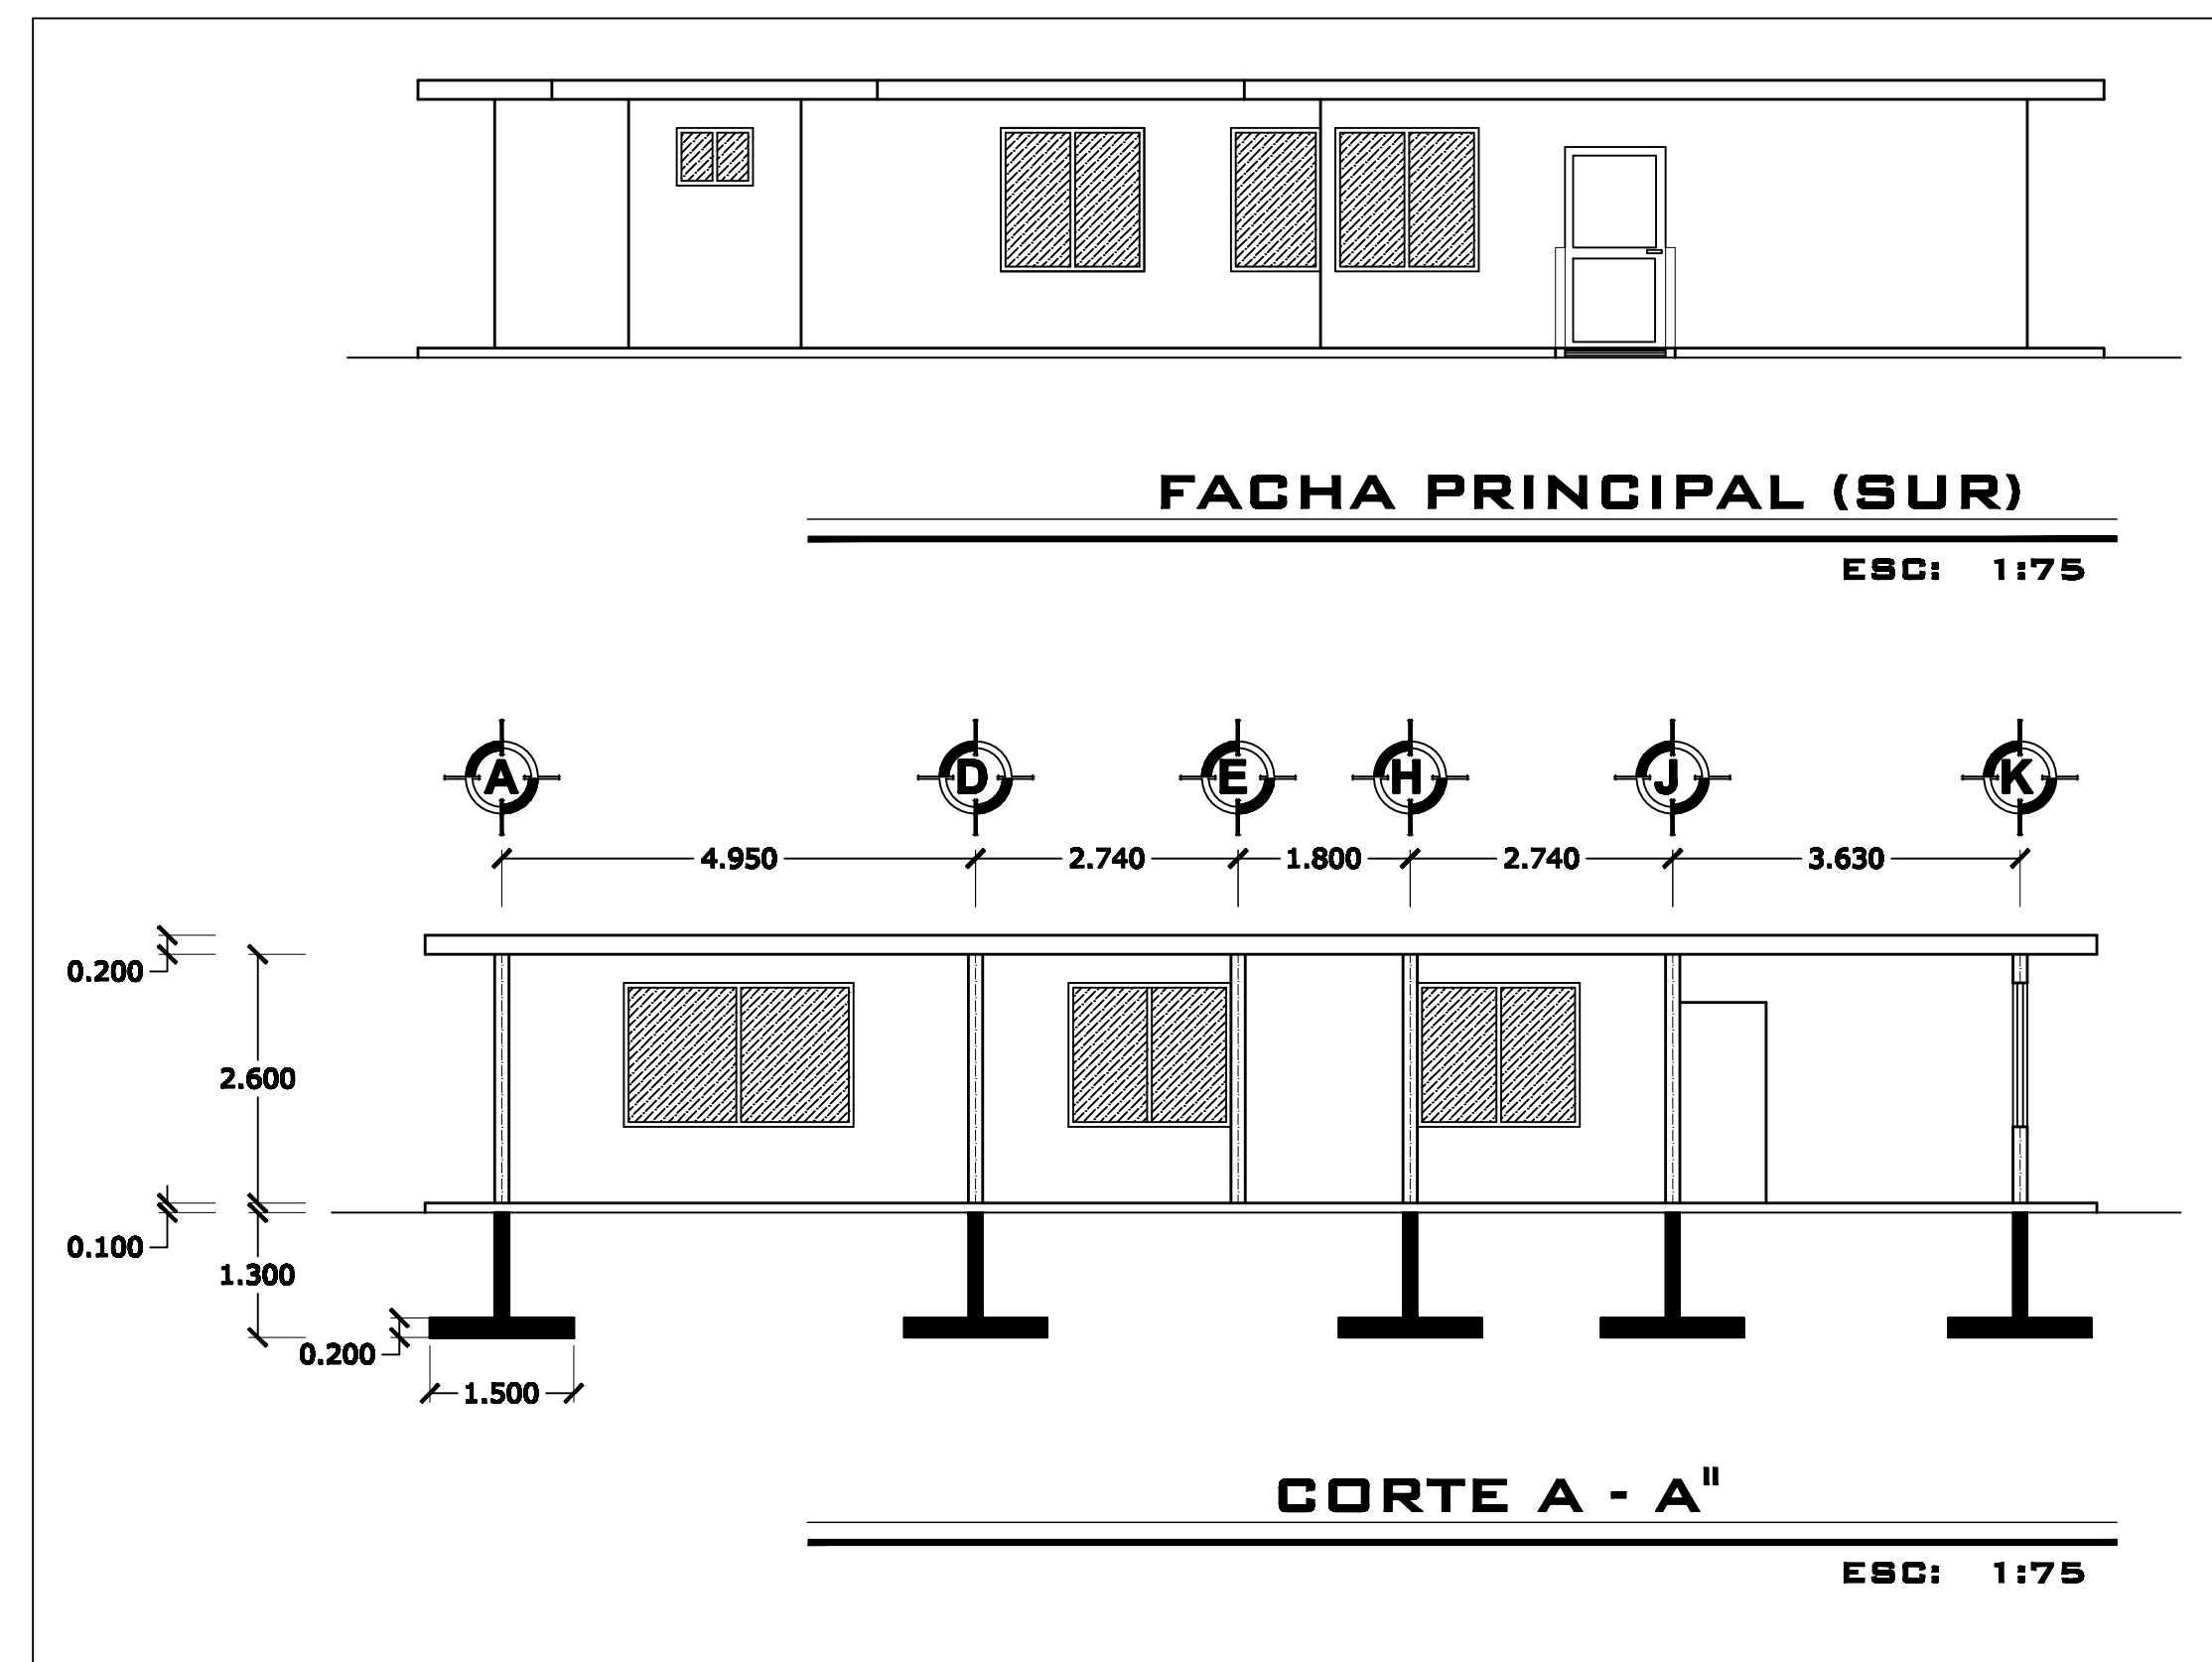
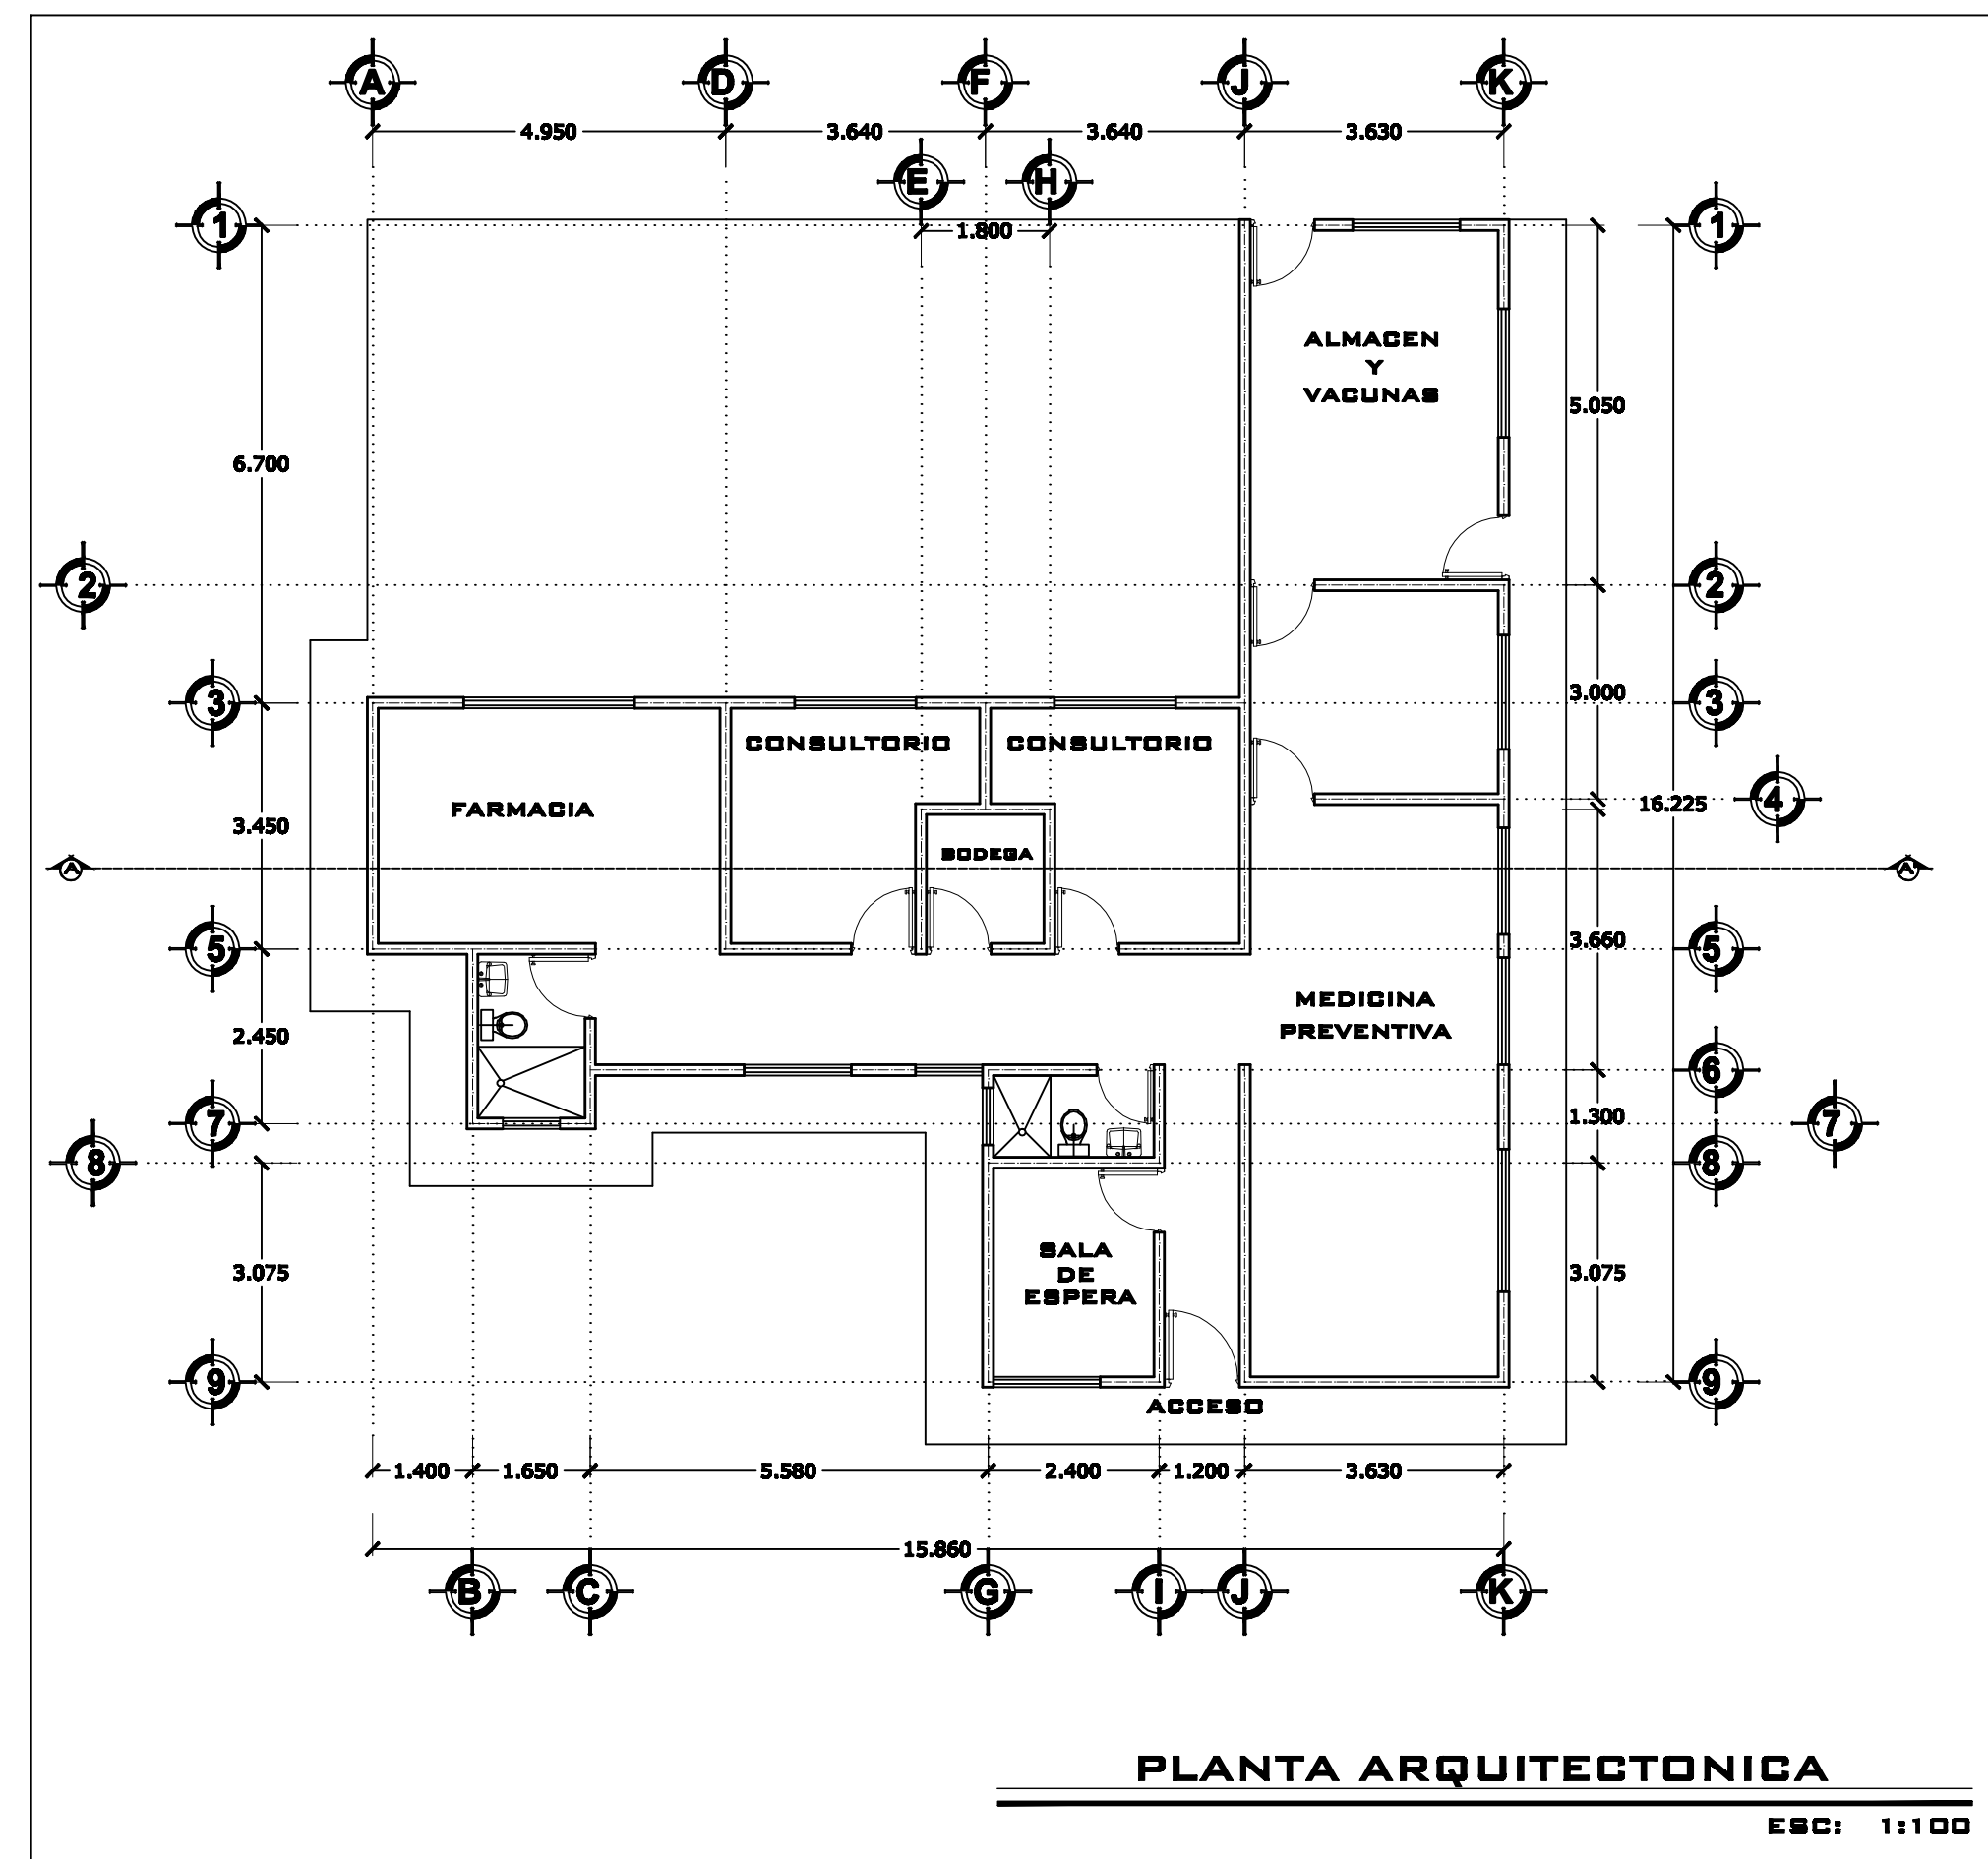


DIBUJO:

PROYECTO:

UNIDAD MEDICA FAMILIAR #37

LOCALIZACION

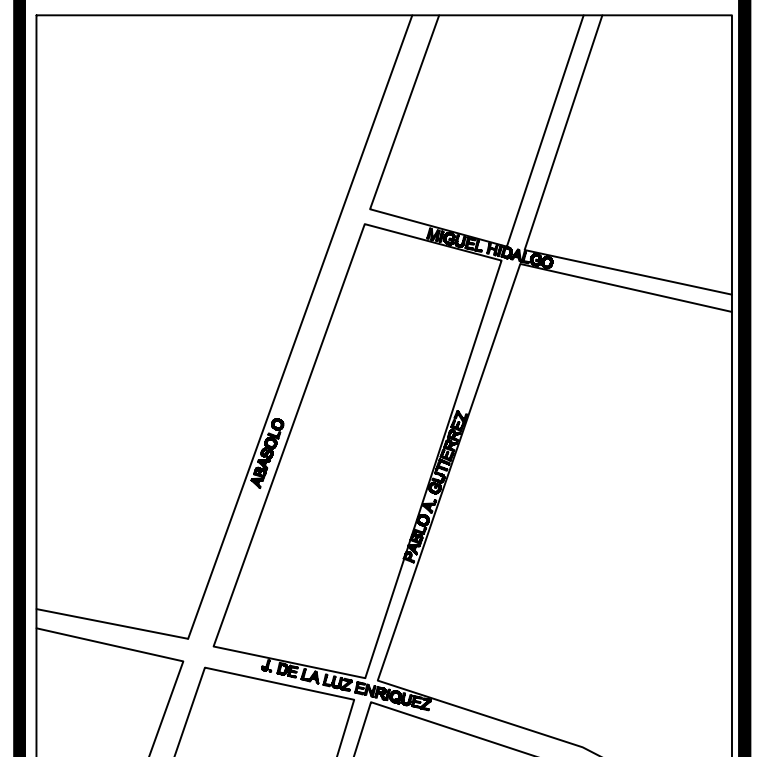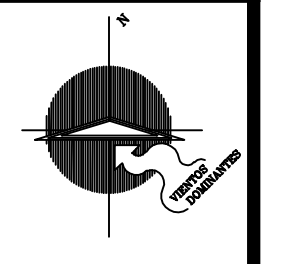

TIPO DE PLANO:  
PLANOS ARQUITECTONICOS  
Y DE INSTALACIONES.

AREAS:

- ACCESO PRINCIPAL
- SALA DE ESPERA
- PASILLO DE DISTRIBUCION
- CONSULTORIOS 1 Y 2
- MEDICINA PREVENTIVA
- ALMACEN Y VACUNAS
- BODEGA
- NUCLEOS DE BAÑOS

LOCALIZACION:

CALLE PABLO A. GUTIERREZ S/N  
CIUDAD CUAUHTEMOC  
PUEBLO VIEJO, VERACRUZ.

FECHA:

15/11/2013

ESCALA:

INDICADA

ACOTACION:

METRO

No. DE PLANO:

2

**UMF N°37 CUAUTEMOC , VERACRUZ**





CUADRAGÉSIMA TERCERA SESIÓN PERMANENTE  
DE TRABAJO 2024 DEL COMITÉ DE TRANSPARENCIA  
PARA LA CLASIFICACIÓN DE INFORMACIÓN

Este Comité de Transparencia del Instituto Mexicano del Seguro Social es competente para conocer y resolver lo relacionado con el procedimiento de acceso a la información, de conformidad con los artículos 6º y 8º de la Constitución Política de los Estados Unidos Mexicanos; 4 fracción I, 11 fracción I, 64, 65 fracciones I, II, VIII y IX, 135 párrafo segundo, 141 y 143 de la Ley Federal de Transparencia y Acceso a la Información Pública (LFTAIP); así como del procedimiento para el ejercicio de los Derechos de Acceso, Rectificación, Cancelación y Oposición de datos personales (derechos ARCO), de conformidad con lo establecido en los artículos 83 y 84 de la Ley General de Protección de Datos Personales en Posesión de Sujetos Obligados (LGPDPPO).

Por acuerdos adoptados, en términos de la Cuarta y Quinta Sesión Ordinaria del Pleno, del entonces Comité de Información, ahora Comité de Transparencia del Instituto Mexicano del Seguro Social del año 2010, en la que se declaró en sesión permanente este Órgano Colegiado para resolver los procedimientos de su competencia, derivados de la atención de solicitudes de acceso a la información, solicitudes para el ejercicio de los derechos ARCO, recursos de revisión y cumplimientos a las resoluciones emitidas por el Instituto Nacional de Transparencia, Acceso a la Información y Protección de Datos Personales; **los días treinta y treinta y uno de mayo de dos mil veinticuatro**, se envió a los miembros del Comité de Transparencia la relación de solicitudes de acceso a la información y solicitudes para el ejercicio de los derechos ARCO, propuestas para la clasificación que a continuación se relaciona:

**I. ACCESO A INFORMACIÓN PÚBLICA**

Negativa de acceso a información por ser **confidencial** en los archivos de las unidades administrativas, a las solicitudes de información pública con números de folio:

- 330018024015739
- 330018024018093
- 330018024013700

Declaratoria de **inexistencia parcial** en los archivos de las unidades administrativas, a la solicitud de información pública con número de folio:

- 330018024013349

Peticiones de **ampliación del plazo** de respuesta de las solicitudes de información pública, que a continuación se enlistan:

- 330018024015365
- 330018024015388
- 330018024015510
- 330018024015650
- 330018024016216
- 330018024015363
- 330018024015332
- 330018024015500
- 330018024016528
- 330018024015571
- 330018024015591
- 330018024015516
- 330018024015526
- 330018024015580
- 330018024015643
- 330018024015581
- 330018024015476
- 330018024015642
- 330018024015622





CUADRAGÉSIMA TERCERA SESIÓN PERMANENTE  
DE TRABAJO 2024 DEL COMITÉ DE TRANSPARENCIA  
PARA LA CLASIFICACIÓN DE INFORMACIÓN

Disponibilidad de la información contenida en las **versiones públicas** presentadas, omitiéndose datos por tratarse de información confidencial y/o reservada:

➤ 330018024013694

➤ 330018024014905

➤ 330018024011909

**ACUERDO CTSP-0684/06/2024.-** Se aprueba en lo general, la declaratoria de **confidencialidad** de la información, respecto de las solicitudes de acceso a información pública presentadas en esta sesión de Comité, de conformidad con los artículos 113 y 117 de la Ley Federal de Transparencia y Acceso a la Información Pública.

**ACUERDO CTSP-0685/06/2024.-** Se aprueba la fundamentación y motivación de la **inexistencia parcial** de la información, materia de la solicitud de acceso a información pública presentada en esta sesión de Comité, con base en lo dispuesto por los artículos 13, 141 y 143 de la Ley Federal de Transparencia y Acceso a la Información Pública.

**ACUERDO CTSP-0686/06/2024.-** Se aprueba la **ampliación del plazo** de respuesta para la solicitud de acceso a información pública sometida en la presente sesión, con fundamento en lo dispuesto por los artículos 65, fracción II y 135 de la Ley Federal de Transparencia y Acceso a la Información Pública.

**ACUERDO CTSP-0687/06/2024.-** Se aprueban en lo general, las **versiones públicas** de la información, respecto de las solicitudes presentadas en esta sesión de Comité, de conformidad con los artículos 108, 110, 113, 117 y 118 de la Ley Federal de Transparencia y Acceso a la Información Pública.

**ACUERDO CTSP-0688/06/2024.-** De conformidad con lo establecido en los artículos 106 fracción III, 111 y 112 de la Ley General de Transparencia y Acceso a la Información Pública; 64, 65 fracción II, 108 y 109 de la Ley Federal de Transparencia y Acceso a la Información Pública; numerales Sexagésimo segundo y Sexagésimo tercero de los Lineamientos generales en materia de clasificación y desclasificación de la información, así como para la elaboración de versiones públicas y a efecto de cumplir con la carga de la información de las obligaciones de transparencia que impone el artículo 70, fracción IX, se aprueban las versiones públicas de facturas que amparan **ciento veintidós pliegos de comisión** del mes de **noviembre de 2023**, correspondientes a servidores públicos de la **Dirección de Prestaciones Médicas del IMSS**, remitidos por la Dirección de Administración a través de la Relación de Documentos para Revisión del Comité de Transparencia **Número 74**.

En dichos documentos se eliminan datos consistentes en RFC, lugar de expedición, número de serie del CSD, código postal, sello digital del CFDI, sello digital del SAT y de persona física, código QR, cadena original del complemento de certificación digital del SAT, número certificado, número de serie del certificado SAT, número de viajero frecuente, nombre, certificado, número de cuenta de pago, número del certificado digital, sello digital, número de cuenta pago, número de serie del CSD del SAT, número de certificado, serie del certificado del emisor, lugar de emisión, lugar de certificación, domicilio, localidad, teléfono, número de serie del certificado contribuyente, correo electrónico, sello digital del emisor, últimos cuatro dígitos de la tarjeta de crédito y nombre del titular; por ser información considerada como confidencial, en términos de lo establecido en las fracciones I y III del artículo 113 de la Ley Federal de Transparencia y Acceso a la Información Pública.



CUADRAGÉSIMA TERCERA SESIÓN PERMANENTE  
DE TRABAJO 2024 DEL COMITÉ DE TRANSPARENCIA  
PARA LA CLASIFICACIÓN DE INFORMACIÓN

En este sentido, la Normativa deberá cargar en la fracción correspondiente del SIPOT las versiones públicas de los documentos que fueron remitidos para revisión del Comité de Transparencia y aprobados en esta sesión, de igual manera verificarán que cuenten con las características de datos abiertos.

**ACUERDO CTSP-0689/06/2024.-** De conformidad con lo establecido en los artículos 106 fracción III, 111 y 112 de la Ley General de Transparencia y Acceso a la Información Pública; 64, 65 fracción II, 108 y 109 de la Ley Federal de Transparencia y Acceso a la Información Pública; numerales Sexagésimo segundo y Sexagésimo tercero de los Lineamientos generales en materia de clasificación y desclasificación de la información, así como para la elaboración de versiones públicas y a efecto de cumplir con la carga de la información de las obligaciones de transparencia que impone el artículo 70, fracción XXVII, se aprueban las versiones públicas de **02 instrumentos contractuales** de arrendamiento denominados **S4M0006 y S4M0007**, los cuales fueron formalizados por el **Órgano de Operación Administrativa Desconcentrada (OOAD) Estatal Tamaulipas** y remitidos por la **Dirección de Administración** mediante **Nota Informativa ARR-034**.

En dichos documentos se eliminan datos consistentes en Folio de cumplimiento de obligaciones fiscales, folio de cumplimiento en materia de seguridad social, domicilio, número de cuenta, banco, folio, cadena original, sello digital, código QR; por ser información considerada como confidencial, en términos de lo establecido en las fracciones I y III del artículo 113 de la Ley Federal de Transparencia y Acceso a la Información Pública.

En este sentido, la Normativa deberá cargar en la fracción correspondiente del SIPOT las versiones públicas de los documentos que fueron remitidos para revisión del Comité de Transparencia y aprobados en esta sesión, de igual manera verificarán que cuenten con las características de datos abiertos.

**ACUERDO CTSP-0690/06/2024.-** De conformidad con lo establecido en los artículos 106 fracción III, 111 y 112 de la Ley General de Transparencia y Acceso a la Información Pública; 64, 65 fracción II, 108 y 109 de la Ley Federal de Transparencia y Acceso a la Información Pública; numerales Sexagésimo segundo y Sexagésimo tercero de los Lineamientos generales en materia de clasificación y desclasificación de la información, así como para la elaboración de versiones públicas y a efecto de cumplir con la carga de la información de las obligaciones de transparencia que impone el artículo 70, fracción XXVII, se aprueban las versiones públicas de **02 instrumentos contractuales** de arrendamiento denominados **S4M0008 y S4M0009**, los cuales fueron formalizados por el **Órgano de Operación Administrativa Desconcentrada (OOAD) Estatal Tamaulipas** y remitidos por la **Dirección de Administración** mediante **Nota Informativa ARR-035**.

En dichos documentos se eliminan datos consistentes en Nombres de terceros, folio de cumplimiento de obligaciones fiscales, folio de cumplimiento en materia de seguridad social, domicilio, número de cuenta, banco, folio, cadena original, sello digital, código QR, folio, número de trabajadores, número de registro patronal; por ser información considerada como confidencial, en



CUADRAGÉSIMA TERCERA SESIÓN PERMANENTE  
DE TRABAJO 2024 DEL COMITÉ DE TRANSPARENCIA  
PARA LA CLASIFICACIÓN DE INFORMACIÓN

términos de lo establecido en las fracciones I y III del artículo 113 de la Ley Federal de Transparencia y Acceso a la Información Pública.

En este sentido, la Normativa deberá cargar en la fracción correspondiente del SIPOT las versiones públicas de los documentos que fueron remitidos para revisión del Comité de Transparencia y aprobados en esta sesión, de igual manera verificarán que cuenten con las características de datos abiertos.

**ACUERDO CTSP-0691/06/2024.-** De conformidad con lo establecido en los artículos 106 fracción III, 111 y 112 de la Ley General de Transparencia y Acceso a la Información Pública; 64, 65 fracción II, 108 y 109 de la Ley Federal de Transparencia y Acceso a la Información Pública; numerales Sexagésimo segundo y Sexagésimo tercero de los Lineamientos generales en materia de clasificación y desclasificación de la información, así como para la elaboración de versiones públicas y a efecto de cumplir con la carga de la información de las obligaciones de transparencia que impone el artículo 70, fracción XXVII, se aprueban las versiones públicas de **02 instrumentos contractuales** de arrendamiento denominados **S4M0001 y S4M0002**, los cuales fueron formalizados por el **Órgano de Operación Administrativa Desconcentrada (OOAD) Estatal Tamaulipas** y remitidos por la **Dirección de Administración** mediante **Nota Informativa ARR-036**.

En dichos documentos se eliminan datos consistentes en Nombres de terceros, domicilio, folio de cumplimiento de obligaciones fiscales, folio de cumplimiento en materia de seguridad social, número de cuenta, clabe, banco, folio, cadena original, sello digital, código QR, número de trabajadores, número de serie, número de registro patronal, código de barras; por ser información considerada como confidencial, en términos de lo establecido en las fracciones I y III del artículo 113 de la Ley Federal de Transparencia y Acceso a la Información Pública.

En este sentido, la Normativa deberá cargar en la fracción correspondiente del SIPOT las versiones públicas de los documentos que fueron remitidos para revisión del Comité de Transparencia y aprobados en esta sesión, de igual manera verificarán que cuenten con las características de datos abiertos.

**ACUERDO CTSP-0692/06/2024.-** De conformidad con lo establecido en los artículos 106 fracción III, 111 y 112 de la Ley General de Transparencia y Acceso a la Información Pública; 64, 65 fracción II, 108 y 109 de la Ley Federal de Transparencia y Acceso a la Información Pública; numerales Sexagésimo segundo y Sexagésimo tercero de los Lineamientos generales en materia de clasificación y desclasificación de la información, así como para la elaboración de versiones públicas y a efecto de cumplir con la carga de la información de las obligaciones de transparencia que impone el artículo 70, fracción XXVII, se aprueban las versiones públicas de **02 instrumentos contractuales** de arrendamiento denominados **S4M0003 y S4M0004**, los cuales fueron formalizados por el **Órgano de Operación Administrativa Desconcentrada (OOAD) Estatal Tamaulipas** y remitidos por la **Dirección de Administración** mediante **Nota Informativa ARR-033**.

En dichos documentos se eliminan datos consistentes en Nombres de terceros, estado civil, domicilio, folio de cumplimiento de obligaciones fiscales, folio de cumplimiento en materia de seguridad social,





CUADRAGÉSIMA TERCERA SESIÓN PERMANENTE  
DE TRABAJO 2024 DEL COMITÉ DE TRANSPARENCIA  
PARA LA CLASIFICACIÓN DE INFORMACIÓN

número de cuenta, clabe, banco, folio, cadena original, sello digital, código QR, número de serie, código de barras; por ser información considerada como confidencial, en términos de lo establecido en las fracciones I y III del artículo 113 de la Ley Federal de Transparencia y Acceso a la Información Pública.

En este sentido, la Normativa deberá cargar en la fracción correspondiente del SIPOT las versiones públicas de los documentos que fueron remitidos para revisión del Comité de Transparencia y aprobados en esta sesión, de igual manera verificarán que cuenten con las características de datos abiertos.

**ACUERDO CTSP-0693/06/2024.-** De conformidad con lo establecido en los artículos 106 fracción III, 111 y 112 de la Ley General de Transparencia y Acceso a la Información Pública; 64, 65 fracción II, 108 y 109 de la Ley Federal de Transparencia y Acceso a la Información Pública; numerales Sexagésimo segundo y Sexagésimo tercero de los Lineamientos generales en materia de clasificación y desclasificación de la información, así como para la elaboración de versiones públicas y a efecto de cumplir con la carga de la información de las obligaciones de transparencia que impone el artículo 70, fracción XXVII, se aprueba la versión pública de **01 instrumento contractual** de arrendamiento denominado **S4M0034**, los cuales fueron formalizados por el **Órgano de Operación Administrativa Desconcentrada (OOAD) Estatal Tamaulipas** y remitidos por la **Dirección de Administración** mediante **Nota Informativa ARR-037**.

En dicho documento se eliminan datos consistentes en Nombres de terceros, domicilio, folio de cumplimiento de obligaciones fiscales, folio de cumplimiento en materia de seguridad social, número de cuenta, banco, folio, cadena original, sello digital, código QR, número de serie, código de barras; por ser información considerada como confidencial, en términos de lo establecido en las fracciones I y III del artículo 113 de la Ley Federal de Transparencia y Acceso a la Información Pública.

En este sentido, la Normativa deberá cargar en la fracción correspondiente del SIPOT las versiones públicas de los documentos que fueron remitidos para revisión del Comité de Transparencia y aprobados en esta sesión, de igual manera verificarán que cuenten con las características de datos abiertos.

**ACUERDO CTSP-0694/06/2024.-** De conformidad con lo establecido en los artículos 106 fracción III, 111 y 112 de la Ley General de Transparencia y Acceso a la Información Pública; 64, 65 fracción II, 108 y 109 de la Ley Federal de Transparencia y Acceso a la Información Pública; numerales Sexagésimo segundo y Sexagésimo tercero de los Lineamientos generales en materia de clasificación y desclasificación de la información, así como para la elaboración de versiones públicas y a efecto de cumplir con la carga de la información de las obligaciones de transparencia que impone el artículo 70, fracción XXVIII, se aprueban las versiones públicas de **11 instrumentos contractuales**, denominados **C4M0007, C4M0008, C4M0009, C4M0010, D4M0001, D4P0002, DSGA24TP11020003, DSGA24TP11020004, S4M0005, S4M0006 y S4M0011**, correspondientes al **primer trimestre 2024**, formalizados y remitidos por la **Unidad Médica de Alta Especialidad (UMAE) Hospital de Traumatología y Ortopedia del Centro Médico Nacional "MANUEL ÁVILA CAMACHO" de Puebla** mediante el oficio **6063.3.3.4/DA/35/2024**.



CUADRAGÉSIMA TERCERA SESIÓN PERMANENTE  
DE TRABAJO 2024 DEL COMITÉ DE TRANSPARENCIA  
PARA LA CLASIFICACIÓN DE INFORMACIÓN

En dichos documentos se eliminan datos consistentes en RFC, número de registro patronal, número de credencial para votar INE, domicilio, teléfono, correo electrónico; por ser información considerada como confidencial, en términos de lo establecido en las fracciones I y III del artículo 113 de la Ley Federal de Transparencia y Acceso a la Información Pública.

En este sentido, la Normativa deberá cargar en la fracción correspondiente del SIPOT las versiones públicas de los documentos que fueron remitidos para revisión del Comité de Transparencia y aprobados en esta sesión, de igual manera verificarán que cuenten con las características de datos abiertos.

**ACUERDO CTSP-0695/06/2024.-** De conformidad con lo establecido en los artículos 106 fracción III, 111 y 112 de la Ley General de Transparencia y Acceso a la Información Pública; 64, 65 fracción II, 108 y 109 de la Ley Federal de Transparencia y Acceso a la Información Pública; numerales Sexagésimo segundo y Sexagésimo tercero de los Lineamientos generales en materia de clasificación y desclasificación de la información, así como para la elaboración de versiones públicas y a efecto de cumplir con la carga de la información de las obligaciones de transparencia que impone el artículo 70, fracción XXVIII, se aprueban las versiones públicas de **69 instrumentos contractuales**, denominados **ABTI242804060001, ABTN242803050003, ABTN242803050005, ABTN242804050004, C4M0015, C4M0016, C4M0020, C4M0022, C4M0037, C4M0038, CCON242809060011, CCON242825080014, CCON242825080015, CCON242825080016, CCON242825080017, CCON242825080018, CCON242825080019, CCON242825080020, CCON242825080021, CCON242825080022, CCON242825080023, CCON242825080024, CCON242825080025, CCON242825080026, CCON242825270012, CCON242825290010, CCON242825300013, D244001, D244002, D4M0003, D4M0004, D4M0013, D4M0014, D4M0017, D4M0018, D4M0019, DSGN242811020007, DSGN242811050028, DSGN242824210002, P4M0012, P4M0021, S3M0099, S3M0100, S3M0101, S3M0102, S3M0103, S3M0104, S3M0105, S3M0106, S3M0107, S3M0109, S3M0110, S3M0111, S3M0112, S3M0113, S4M0001, S4M0002, S4M0006, S4M0007, S4M0008, S4M0010, S4M0011, S4M0027, S4M0030, S4M0031, SEIN242804200008, SEIN242821140027, SEIT242804230009 y SEIT242816040006**, correspondientes al **primer trimestre 2024**, formalizados y remitidos por el **Departamento de Adquisición de Bienes y Contratación de Servicios de la Coordinación de Abastecimiento y Equipamiento del Órgano de Operación Administrativa (OOAD) Tabasco** mediante el oficio **280112611400/OC/0322/2024**.

En dichos documentos se eliminan datos consistentes en Registro patronal, correo electrónico, datos de acta de nacimiento, folio de elector de credencial de elector, domicilio, RFC; por ser información considerada como confidencial, en términos de lo establecido en las fracciones I y III del artículo 113 de la Ley Federal de Transparencia y Acceso a la Información Pública.

En este sentido, la Normativa deberá cargar en la fracción correspondiente del SIPOT las versiones públicas de los documentos que fueron remitidos para revisión del Comité de Transparencia y aprobados en esta sesión, de igual manera verificarán que cuenten con las características de datos abiertos.





CUADRAGÉSIMA TERCERA SESIÓN PERMANENTE DE TRABAJO 2024 DEL COMITÉ DE TRANSPARENCIA PARA LA CLASIFICACIÓN DE INFORMACIÓN

ACUERDO CTSP-0696/06/2024.- De conformidad con lo establecido en los artículos 106 fracción III, 111 y 112 de la Ley General de Transparencia y Acceso a la Información Pública; 64, 65 fracción II, 108 y 109 de la Ley Federal de Transparencia y Acceso a la Información Pública; numerales Sexagésimo segundo y Sexagésimo tercero de los Lineamientos generales en materia de clasificación y desclasificación de la información, así como para la elaboración de versiones públicas y a efecto de cumplir con la carga de la información de las obligaciones de transparencia que impone el artículo 70, fracción XXVIII, se aprueban las versiones públicas de 23 instrumentos contractuales, denominados 050GYR008N01624-001-00, 050GYR008N01624-002-00, 050GYR008N01624-003-00, 050GYR008N01924-001-00, 050GYR008N01924-002-00, 050GYR008N02024-001-00, 050GYR008N02224-001-00, 050GYR008N02324-001-00, 050GYR008N02324-002-00, 050GYR008N02424-001-00, 050GYR008N02624-001-00, 050GYR008N02724-001-00, 050GYR008N02824-001-00, 050GYR008N02924-001-00, 050GYR008N03324-001-00, 050GYR008N03424-001-00, 050GYR008N03724-001-00, 050GYR008N04024-001-00, 050GYR008N04624-001-00, 050GYR008N04824-001-00, 050GYR008N05224-001-00, 050GYR008N06424-001-00 y 050GYR008T07224-001-00, correspondientes al primer trimestre 2024, formalizados y remitidos por la Oficina de Contratos del Departamento de Adquisición de Bienes y Contratación de Servicios de la Coordinación de Abastecimiento y Equipamiento del Órgano de Operación Administrativa (OOAD) Quintana Roo mediante el oficio 249001100100/CAE/OC/029/2024.

En dichos documentos se eliminan datos consistentes en Número de registro patronal, folio de credencial para votar, domicilio, teléfono y correo electrónico; por ser información considerada como confidencial, en términos de lo establecido en las fracciones I y III del artículo 113 de la Ley Federal de Transparencia y Acceso a la Información Pública.

En este sentido, la Normativa deberá cargar en la fracción correspondiente del SIPOT las versiones públicas de los documentos que fueron remitidos para revisión del Comité de Transparencia y aprobados en esta sesión, de igual manera verificarán que cuenten con las características de datos abiertos.

ACUERDO CTSP-0697/06/2024.- De conformidad con lo establecido en los artículos 106 fracción III, 111 y 112 de la Ley General de Transparencia y Acceso a la Información Pública; 64, 65 fracción II, 108 y 109 de la Ley Federal de Transparencia y Acceso a la Información Pública; numerales Sexagésimo segundo y Sexagésimo tercero de los Lineamientos generales en materia de clasificación y desclasificación de la información, así como para la elaboración de versiones públicas y a efecto de cumplir con la carga de la información de las obligaciones de transparencia que impone el artículo 77, fracción VIII de la Ley General de Transparencia y Acceso a la Información Pública, se aprueban las versiones públicas de 04 instrumentos contractuales, denominados 01/Veracruz/24, 02/Veracruz/24, 03/Veracruz/24 y 02/Ciudad Juárez/24, correspondientes al primer trimestre de 2024, formalizados por el Fideicomiso de Beneficios Sociales (FIBESO) y notificados a través del oficio DT/232/SN/179/2024, los cuales fueron remitidos a este Comité por la Coordinación de Centros Vacacionales, Velatorios, Unidad de Congresos y Tiendas de la Unidad de Prestaciones Sociales,





CUADRAGÉSIMA TERCERA SESIÓN PERMANENTE  
DE TRABAJO 2024 DEL COMITÉ DE TRANSPARENCIA  
PARA LA CLASIFICACIÓN DE INFORMACIÓN

de la Dirección de Prestaciones Económicas y Sociales, mediante el diverso 099001/3B2000/00961/2024.

En dichos documentos se eliminan datos consistentes en domicilio particular, teléfono particular, correo electrónico, nacionalidad y datos personales del acta de nacimiento; por ser información considerada como confidencial, en términos de lo establecido en las fracciones I y III del artículo 113 de la Ley Federal de Transparencia y Acceso a la Información Pública.

En este sentido, la Normativa deberá cargar en la fracción correspondiente del SIPOT las versiones públicas de los documentos que fueron remitidos para revisión del Comité de Transparencia y aprobados en esta sesión, de igual manera verificarán que cuenten con las características de datos abiertos.

**II. DATOS PERSONALES**

Declaratoria de **no procedencia** para el ejercicio de los derechos ARCO de los datos personales en los archivos, registros o bases de datos de este Sujeto Obligado, materia de las solicitudes con números de folio:

- 330018024014980
- 330018024017607
- 330018024016548
- 330018024017094
- 330018024017133
- 330018024016853
- 330018024017078
- 330018024017533
- 330018024015222
- 330018024017144
- 330018024017400
- 330018024017958
- 330018024015785
- 330018024017714
- 330018024017534
- 330018024017413

Negativa para el ejercicio de los derechos ARCO por tratarse de información **inexistente** en los archivos de las unidades administrativas, a las solicitudes de datos personales con números de folio:

- 330018024013575
- 330018024016668
- 330018024016791
- 330018024017536
- 330018024017739
- 330018024018143
- 330018024018466
- 330018024016791
- 330018024016846
- 330018024017381
- 330018024018266
- 330018024018511
- 330018024017148
- 330018024017269
- 330018024018066
- 330018024018195
- 330018024018240
- 330018024018508
- 330018024014700
- 330018024018206
- 330018024016064
- 330018024016140
- 330018024016510
- 330018024016840
- 330018024017887
- 330018024018034
- 330018024018046
- 330018024018186
- 330018024006506
- 330018024013284
- 330018024017956
- 330018024018102
- 330018024018158
- 330018024017984
- 330018024017302
- 330018024017298
- 330018024016321
- 330018024014874
- 330018024016952
- 330018024018008
- 330018024018227
- 330018024018285





CUADRAGÉSIMA TERCERA SESIÓN PERMANENTE  
DE TRABAJO 2024 DEL COMITÉ DE TRANSPARENCIA  
PARA LA CLASIFICACIÓN DE INFORMACIÓN

- 330018024017549
- 330018024018230
- 330018024018296
- 330018024018090
- 330018024018308
- 330018024018380
- 330018024015078

Declaratoria de **inexistencia parcial** de la información, materia de las solicitudes para el ejercicio de los derechos ARCO con números de folio:

- 330018024017160
- 330018024017587
- 330018024017806
- 330018024018097
- 330018024017853
- 330018024017761
- 330018024014226
- 330018024017650
- 330018024017382
- 330018024018196
- 330018024004022
- 330018024018163
- 330018024015221
- 330018024015716
- 330018024018286
- 330018024017546
- 330018024017419
- 330018024017385

Petición de **ampliación del plazo** de respuesta de las solicitudes para el ejercicio de los derechos ARCO que a continuación se enlistan:

- 330018024015704
- 330018024015708
- 330018024015700
- 330018024016166
- 330018024015895
- 330018024015344
- 330018024015682
- 330018024015678

Disponibilidad de la información contenida en la **versión pública** presentada, omitiéndose datos por tratarse de información confidencial y/o reservada:

- 330018024012396
- 330018024016297
- 330018024013825
- 330018024013697

**ACUERDO CTSP-0698/06/2024.-** Se aprueba la fundamentación y motivación de la **no procedencia** para el ejercicio de los derechos ARCO de los datos personales en los archivos, registros o bases de datos de este Sujeto Obligado, materia de las solicitudes presentadas en esta sesión de Comité, con fundamento en lo dispuesto en los artículos 55, fracción IV; 83 y 84, fracción IV y VIII de la Ley General de Protección de Datos Personales en Posesión de Sujetos Obligados.

**ACUERDO CTSP-0699/06/2024.-** Se aprueba en lo general, la declaratoria de **inexistencia** de las solicitudes para el ejercicio de los derechos ARCO presentadas en esta sesión de Comité, de conformidad con lo establecido en el segundo párrafo del artículo 53 y 84, fracción III de la Ley General de Protección de Datos Personales en Posesión de Sujetos Obligados.

**ACUERDO CTSP-0700/06/2024.-** Se aprueba la fundamentación y motivación de la **inexistencia parcial** de la información, materia de las solicitudes para el ejercicio de los derechos ARCO, presentadas en esta sesión de Comité lo anterior con base en lo dispuesto por el segundo párrafo de los artículos 53 y 84, fracción III de la Ley General de Protección de Datos Personales en Posesión de Sujetos Obligados.





CUADRAGÉSIMA TERCERA SESIÓN PERMANENTE  
DE TRABAJO 2024 DEL COMITÉ DE TRANSPARENCIA  
PARA LA CLASIFICACIÓN DE INFORMACIÓN

**ACUERDO CTSP-0701/06/2024.-** Se aprueba la **ampliación de plazo** de respuesta de los folios sometidos en la presente sesión, con fundamento en el segundo párrafo del artículo 51 de la Ley General de Protección de Datos Personales en Posesión de Sujetos Obligados.


**ACUERDO CTSP-0702/06/2024.-** Se aprueba en lo general, la **versión pública** de la información, respecto de la solicitud presentada en esta sesión de Comité, de conformidad con los artículos 108, 110, 113, 117 y 118 de la Ley Federal de Transparencia y Acceso a la Información Pública.

Por todo lo anterior, con fundamento en lo establecido en los artículos 4 fracción I, 11 fracción I, 64, 65 fracciones I, II, VIII y IX, 135 párrafo segundo, 141 y 143 de la LFTAIP; 83 y 84, fracción III de la LGPDPPSO, en relación con el segundo párrafo del artículo 43 de la Ley General de Transparencia y Acceso a la Información, lo resolvieron por unanimidad de votos los integrantes del Comité de Transparencia del Instituto Mexicano del Seguro Social, Licenciada Karla Lorena Ramos Jara, Titular de la Coordinación de Transparencia y Acceso a la Información Pública y Suplente de la Presidenta del Comité de Transparencia; Maestra Sandra Flores Pérez, Titular de la Coordinación de Vinculación Operativa y Suplente del Titular del Órgano Interno de Control Específico; y el Ingeniero Edgar Alejandro Ramírez Rodríguez, Coordinador de Programas de la División de Administración de Documentos y Suplente del Titular del Área Coordinadora de Archivos.


MIEMBROS DEL COMITÉ DE TRANSPARENCIA DEL IMSS



Lic. Karla Lorena Ramos Jara



Mtra. Sandra Flores Pérez



Ing. Edgar Alejandro Ramírez Rodríguez

Acta de la Cuadragésima tercera Sesión Permanente del Comité de Transparencia, del 03 de junio de 2024.