


LOCALIZACION DE ARBOLES

CLAVE	H (m)	D (m)	ØF (m)
A1	6.11	0.51	4.79
A2	4.75	0.33	2.70
A3	4.88	0.32	2.70
A4	5.44	0.45	3.19
A5	4.02	0.13	2.42
A7	4.35	0.40	2.36
A8	5.69	0.76	3.77
A9	3.60	0.25	1.91
A10	4.72	0.48	3.12
A11	10.35	0.42	3.70
A12	4.97	0.60	3.90
A13	4.69	0.60	2.60
A14	5.77	0.41	1.84
A15	5.30	0.41	2.54
A16	5.04	0.75	0.58
A17	4.33	0.31	1.79
A18	5.26	0.30	1.31
A19	2.30	0.30	1.31
A20	1.80	0.29	1.43
A21	5.20	0.29	1.18
A22	4.20	0.39	10.98
A23	4.20	0.39	4.20
A24	4.20	0.45	4.40
A25	5.20	0.45	3.90
A26	5.20	0.45	3.90
A27	5.20	0.45	3.90
A28	6.21	0.57	3.20
A29	7.33	0.45	2.88
A30	5.00	0.40	1.90
A31	5.00	0.42	3.90
A32	5.00	0.42	3.90
A33	4.40	0.74	1.90
A34	3.31	0.33	1.66
A35	3.70	0.35	1.81
A36	5.98	0.38	2.30
A37	5.70	0.39	2.20
A38	9.72	0.53	2.20
A39	7.00	0.49	1.90
A40	4.98	0.38	4.30
A41	5.97	0.75	2.50
A42	5.84	0.37	2.27
A43	4.20	0.35	1.81
A44	4.59	0.38	1.40
A45	3.24	0.29	1.80
A46	2.95	0.29	1.80
A47	4.30	0.35	1.75
A48	4.30	0.35	1.33
A49	5.97	0.75	2.50
A50	1.25	0.20	0.55
A51	1.40	0.32	2.34
A52	1.40	0.32	2.34
A53	1.11	0.20	1.65
A54	8.48	0.35	2.51
A55	1.80	0.28	3.68
A56	0.75	0.20	1.30
A57	0.75	0.20	3.20
A58	4.50	0.28	1.75
A59	10.89	0.32	2.10
A60	4.50	0.28	2.10
A61	4.50	0.35	7.10
A62	4.50	0.35	7.10
A63	4.50	0.35	7.10
A64	11.24	0.36	2.15
A65	0.65	0.13	1.40
A66	5.00	0.38	5.90
A67	3.90	0.35	5.55
A68	6.85	0.38	1.97
A69	6.35	0.45	6.50
A70	1.40	0.25	2.30
A71	3.48	0.38	2.43

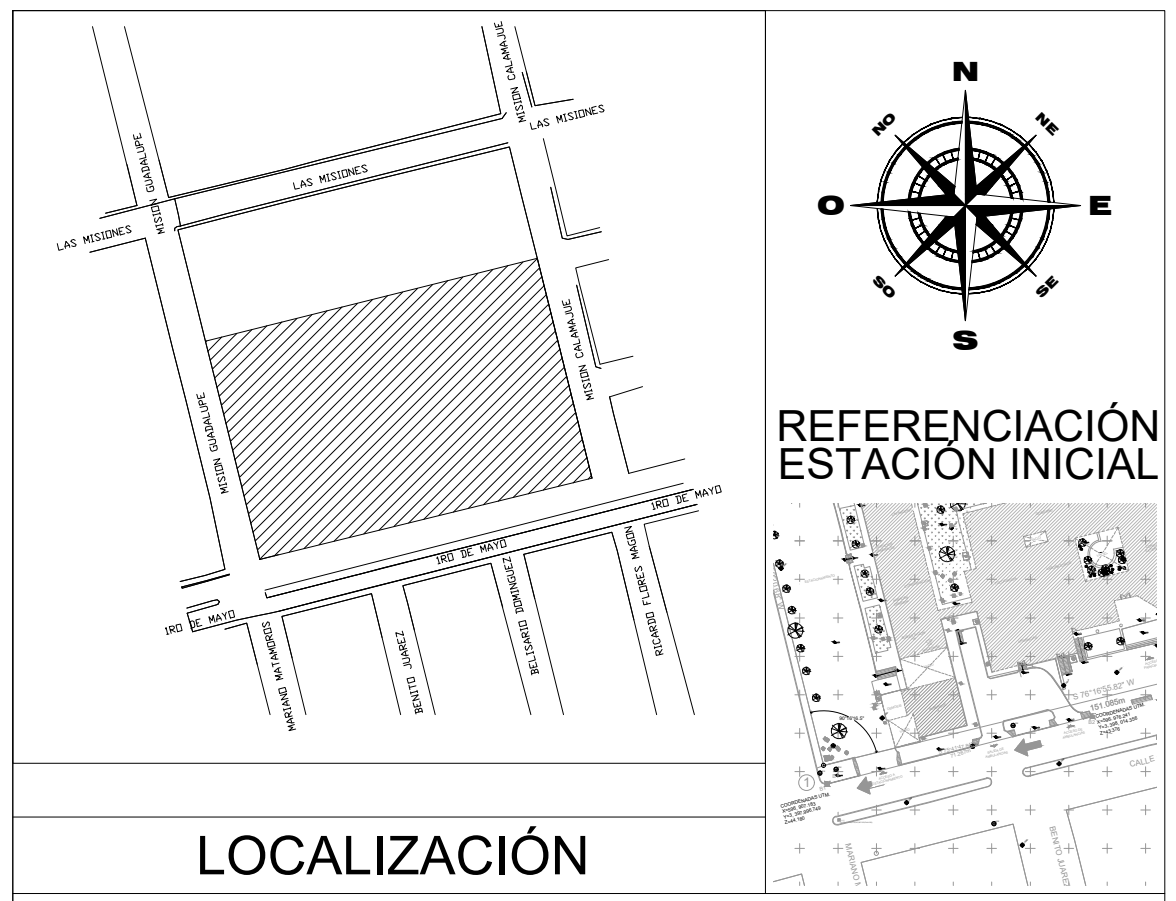

LOCALIZACIÓN

SIMBOLOGIA:

POLIGONAL DEFINITIVA		ARBOL	
VERTICE DE POLIGONAL		PALMERA	
No. DE VERTICE		POSTE C.F.E.	
DISTANCIA TOTAL ENTRE VERTICES	151.038m	RAMPAS	
SENTIDO DE LA CIRCULACION		REG. SANITARIO	
LUMINARIA		REG. ELECTRICO	
PLANTA		TRINCHERA GASES MED.	
INDICA JARDIN			

NOTAS:

- EL NORTE ES VERDADERO
- LAS COTAS ESTAN EN METROS, OBLIGADAS DE PUNTO A PUNTO.
- SE TOMARA COMO NIVEL DE PISO TERMINADO
- N.P.T. ± 0.00m = +42.620m (ELEVACION Z) DEL BANCO DE NIVEL No. 5.
- UBICADO EN CLAVO PARA CONCRETO COLOCADO ENTRE JUNTA DE BANQUETA EXISTENTE Y TRINCHERA COORDENADAS UTM.
- X=596, 978, 262
- Y=3, 398, 111.178
- Z=42.620
- h = ALTURA PROMEDIO DE ARBOL
- Ø = DIAMETRO DE TRONCO
- ØF = DIAMETRO DE FOLLAJE

USO EXCLUSIVO DE DGP

USO EXCLUSIVO DE DGP

INSTITUTO MEXICANO DEL SEGURO SOCIAL

HOSPITAL RURAL BIENESTAR No. 69

PLANO No. T - 01

R.F.I. 2-5290-0

ENTIDAD: BAJA CALIFORNIA MUNICIPIO: SAN QUINTIN ESCALA: 1 : 400

UBICACION: CALLE 1ro DE MAYO, COL VICENTE GUERRERO

OCCUPANTE RESPONSABLE DEL INMUEBLE: DR. ISAIN VENEGAS PERAZA

RESPONSABLE INMOBILIARIO DE LA DEPENDENCIA: DRA. DEESIRE SAGARNAGA DURANTE

PROYECTO: IMSS LEVANTO: PROY. Y EDIF. CALCULO: SERVITOPBC REVISO: ARQ. E.G.G. DIBUJO: SERVITOPBC FECHA: AGO. 2021

CUADRO DE CONSTRUCCION DEL POLIGONO GENERAL CORRESPONDIENTE AL HOSPITAL RURAL BIENESTAR No. 69

LADO	EST	PV	DISTANCIA	RUMBO	V	COORDENADAS	
						Y	X
1	2	99.290	N 13°59'20.68" W	2	3,398,091.9100	596,906.2330	
2	3	151.038	N 75°59'50.75" E	3	3,398,134.4560	597,028.7810	
3	4	100.041	S 14°00'54.35" E	4	3,398,037.3934	597,053.0086	
4	1	151.085	S 76°16'55.82" W	1	3,398,001.5650	596,906.2330	

Superficie = 15,055.495 m²

