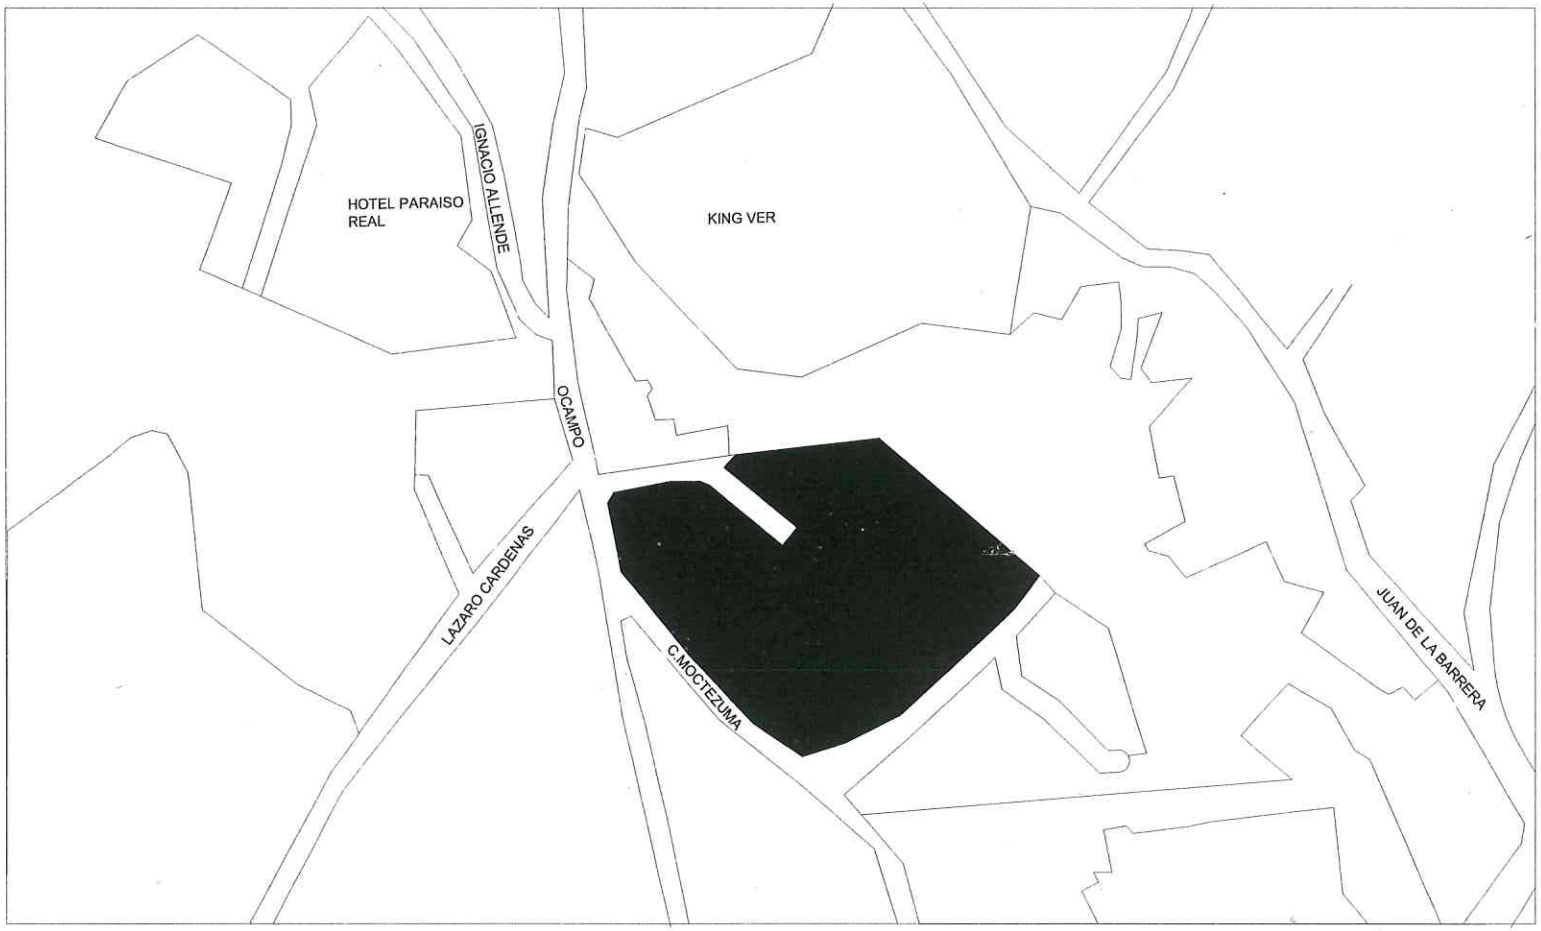

CROQUIS DE LOCALIZACIÓN

CROQUIS DE LOCALIZACIÓN

NORTE

SIMBOLOGÍA

NOTAS

Hospital rural Núm. 22. Se acredita la propiedad mediante la escritura Núm. 27,932 como Transmisión de Propiedad de fecha 21 de julio de 1977, ante fe del Lic.Rafael Arriaga Paz, Notario Público No. 1 en la ciudad Pachuca de Soto, Hidalgo, inscrita con en el Registro Público de la Propiedad Local N.° 113 fojas 88 y 89 sección 1A, volumen 1A, fecha 20 de octubre de 1977, e inscrita Registro Público de la Propiedad Federal con el Folio Real N.° 1537 de fecha 6 de enero de 1978 la cual acreditaba una superficie de 14,961.60 m².

Superficie construida: 3,629.88 m².

Georeferencia: 21.1393135, -98.4093635

INSTITUTO MEXICANO DEL SEGURO SOCIAL

HOSPITAL RURAL No. 22	PLANO No. HR22-CRL-01
	REF. 13-00003-0
	ESCALA 1:150

DR. JORGE LUIS ZEDENAS VILLANUEVA

ARQ. ANGEL ARNULFO RODRIGUEZ