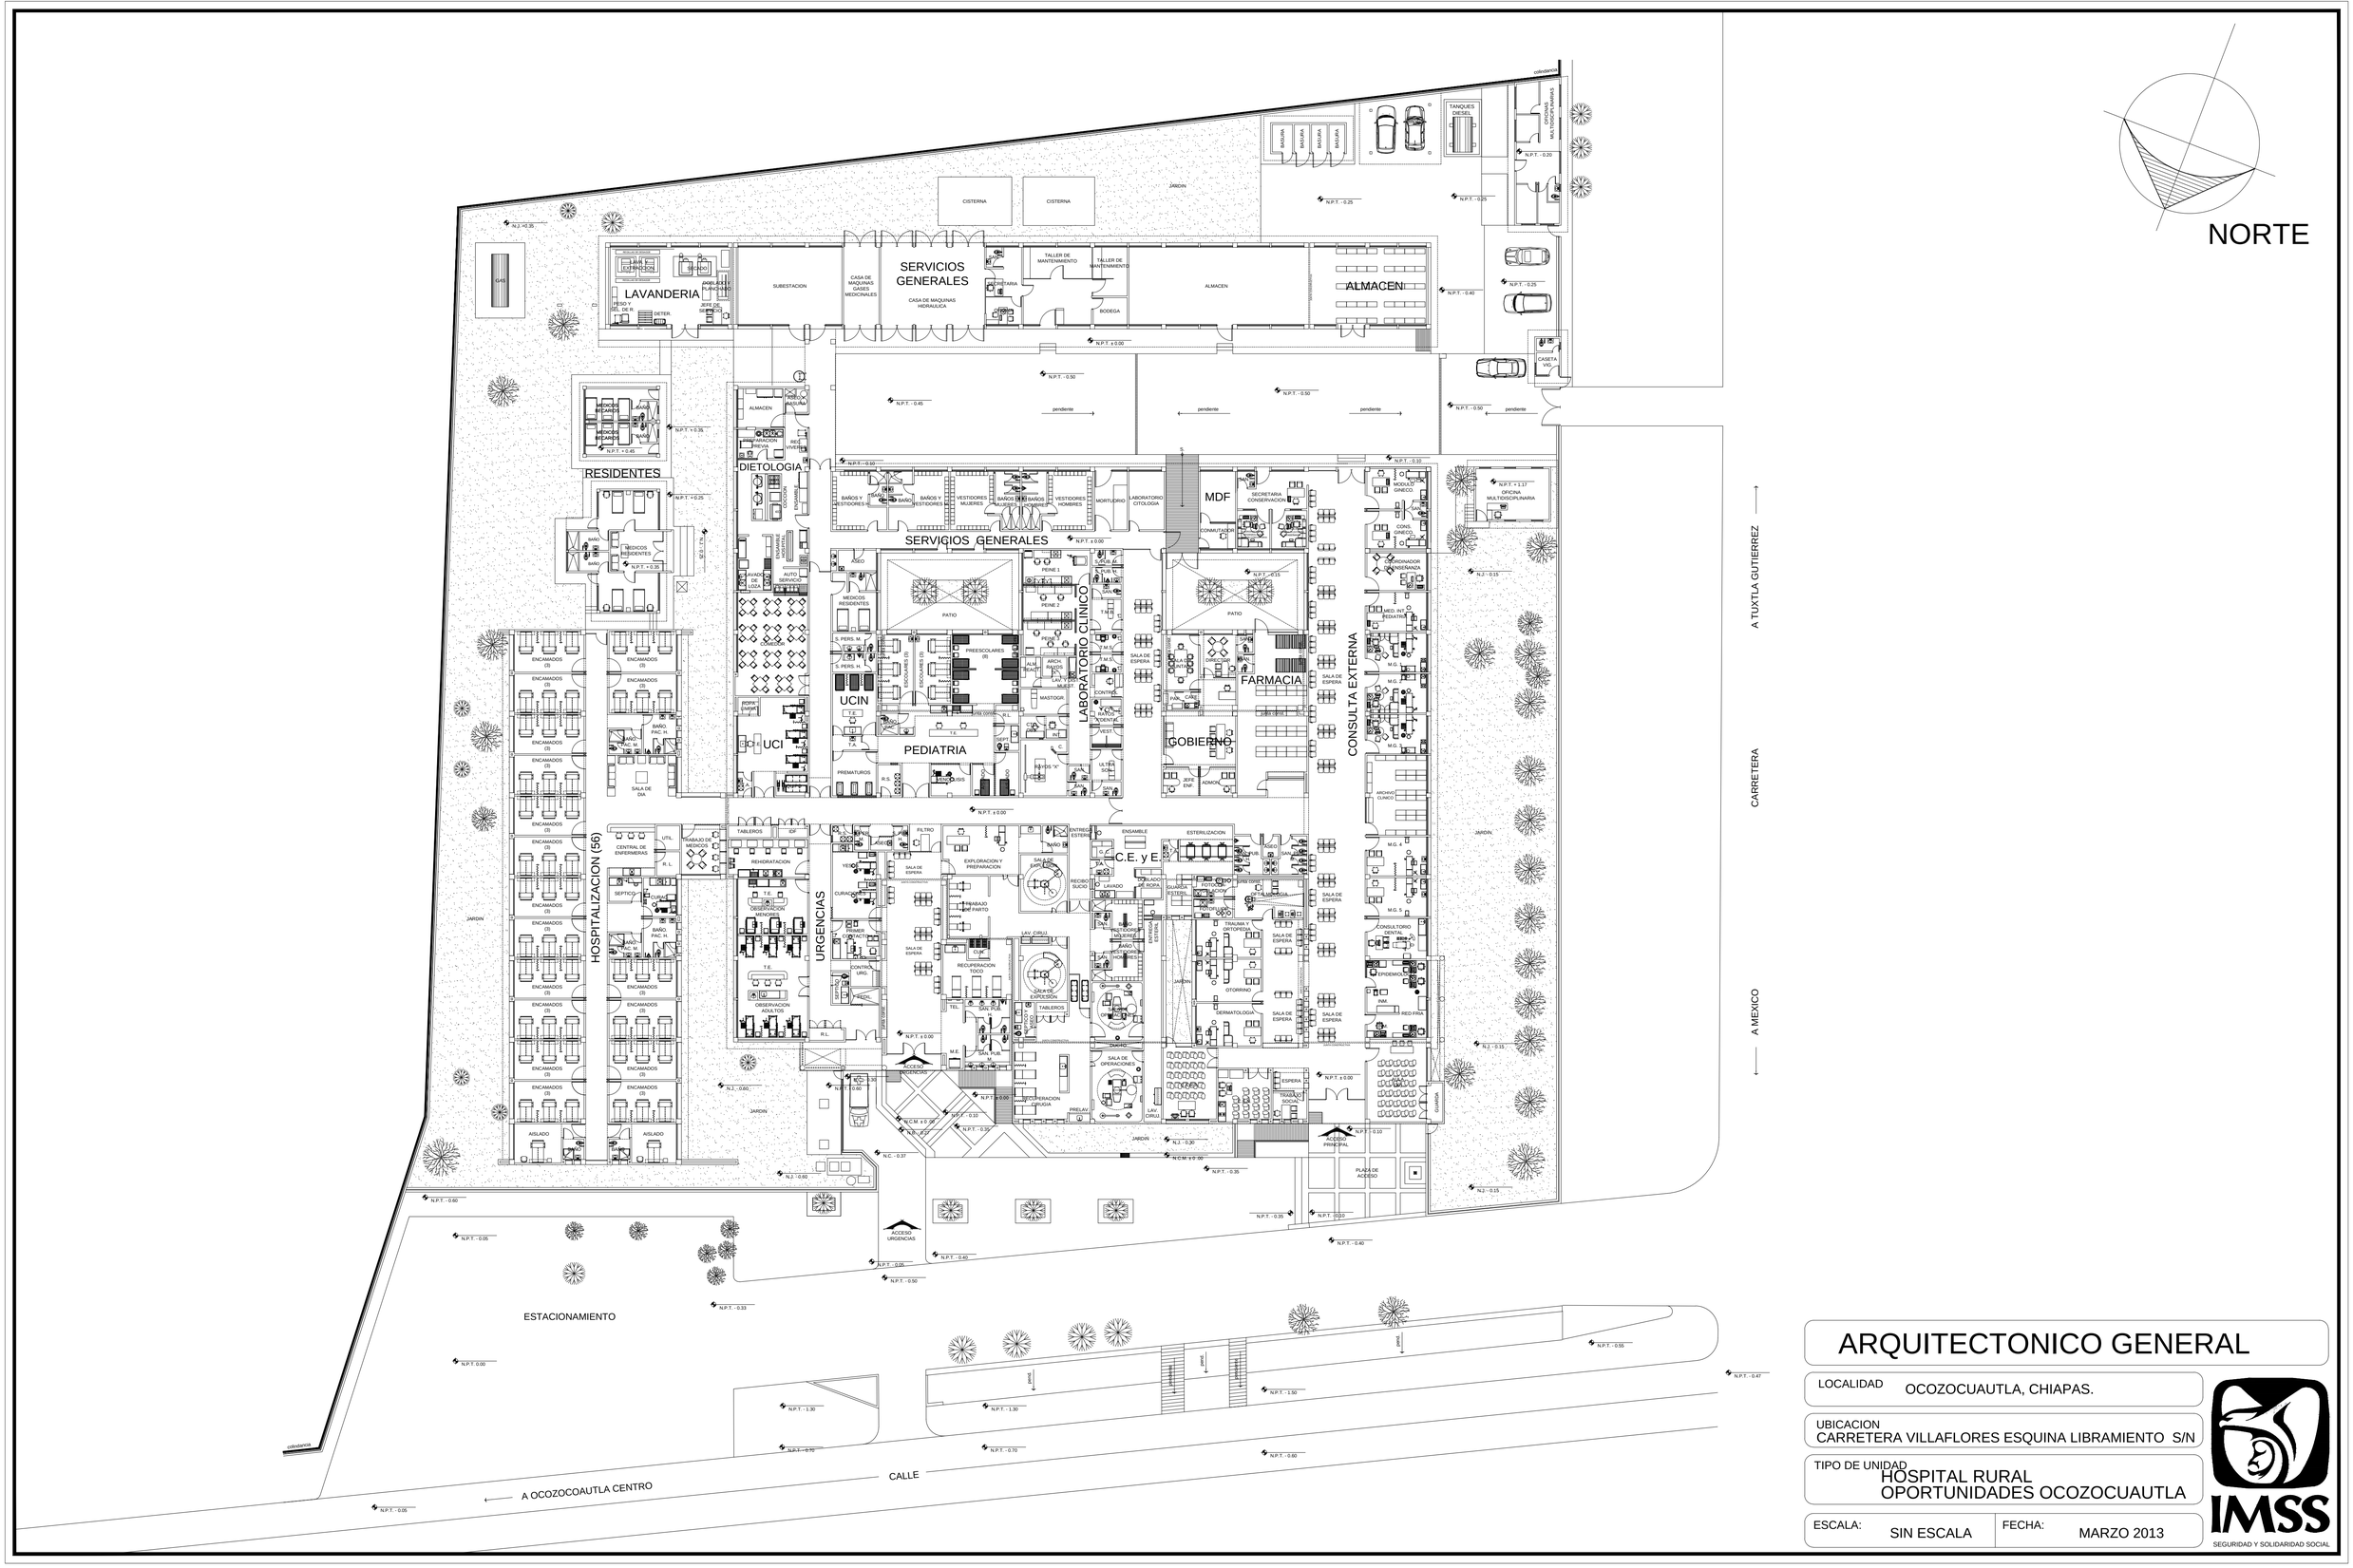

ARQUITECTONICO GENERAL

LOCALIDAD: OCOZOCUAUTLA, CHIAPAS.

UBICACION: CARRETERA VILLAFLORES ESQUINA LIBRAMIENTO S/N

TIPO DE UNIDAD: HOSPITAL RURAL OPORTUNIDADES OCOZOCUAUTLA

ESCALA: SIN ESCALA

FECHA: MARZO 2013

IMSS
SEGURIDAD Y SOLIDARIDAD SOCIAL