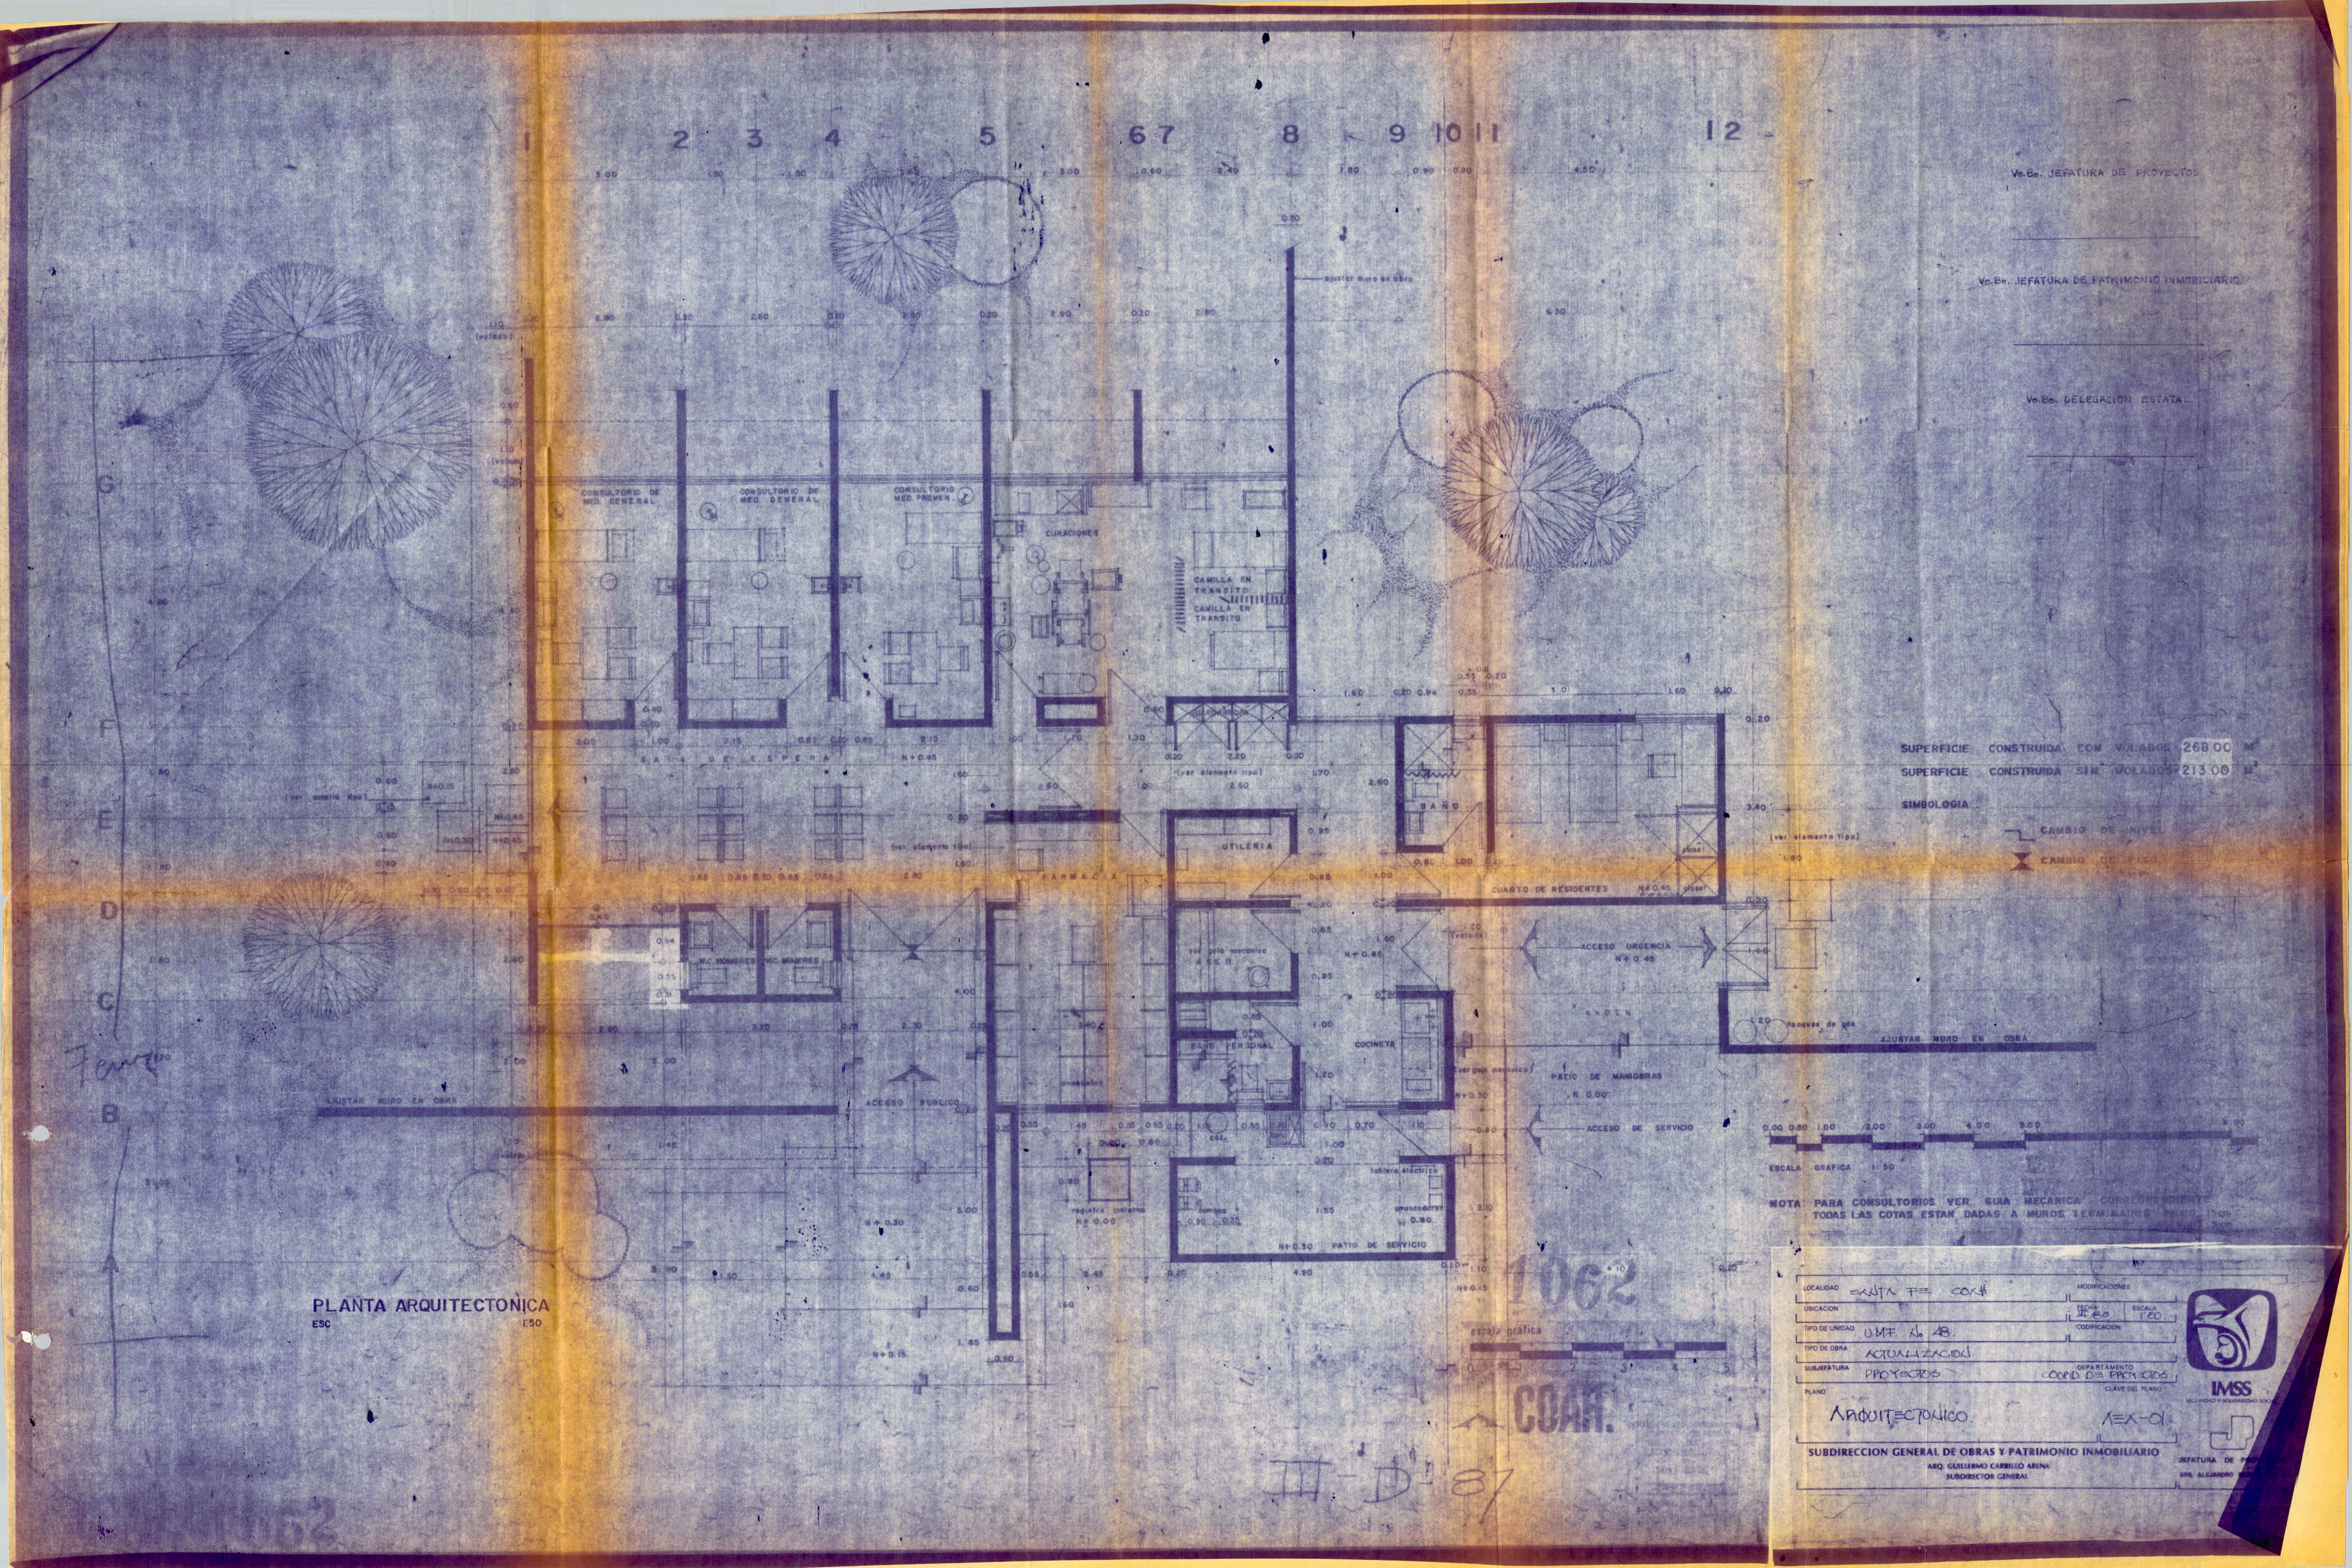
Vo.Bo. JEFATURA DE PROYECTOS
Vo.Bo. JEFATURA DE PATRIMONIO INMOBILIARIO
Vo.Bo. DELEGACION ESTATAL
CONSULTORIO DE MED. GENERAL
CONSULTORIO DE MED. GENERAL
CONSULTORIO MED. PREVEN.
CURACIONES
CAMILLA EN TRANSITO
CAMILLA EN TRANSITO
SALA DE ESPERA
N+0.45
(ver detalle tipo)
(ver elemento tipo)
UTILERIA
FARMACIA
BAÑO
CUARTO DE RESIDENTES
N+0.45
ACCESO URGENCIA
N+0.45
AJUSTAR MURO EN OBRA
BAÑO PERSONAL
COCINETA
PATIO DE MANIOBRAS
N. 0.00
ACCESO DE SERVICIO
ACCESO PUBLICO
AJUSTAR MURO EN OBRA
tablero electrico
N+0.30 PATIO DE SERVICIO
registro cisterna
N+0.00
SUPERFICIE CONSTRUIDA CON VOLADOS 268.00 M²
SUPERFICIE CONSTRUIDA SIN VOLADOS 213.00 M²
SIMBOLOGIA
CAMBIO DE NIVEL
CAMBIO DE PISO
ESCALA GRAFICA 1:50
NOTA: PARA CONSULTORIOS VER GUIA MECANICA
TODAS LAS COTAS ESTAN DADAS A MUROS TERMINADOS
PLANTA ARQUITECTONICA
ESC 1:50
LOCALIDAD SANTA FE COAH
UBICACION
TIPO DE UNIDAD UMF No. 48
TIPO DE OBRA ACTUALIZACION
SUBJEFATURA PROYECTOS
PLANO ARQUITECTONICO
MODIFICACIONES
FECHA III 83
ESCALA 1:50
CODIFICACION
DEPARTAMENTO COORD. DE PROYECTOS
CLAVE DEL PLANO ARX-01
IMSS
SEGURIDAD Y SOLIDARIDAD SOCIAL
SUBDIRECCION GENERAL DE OBRAS Y PATRIMONIO INMOBILIARIO
ARQ. GUILLERMO CARRILLO ARENA
SUBDIRECTOR GENERAL
JEFATURA DE PROYECTOS
ARQ. ALEJANDRO
1062
COAH.
III-D-87