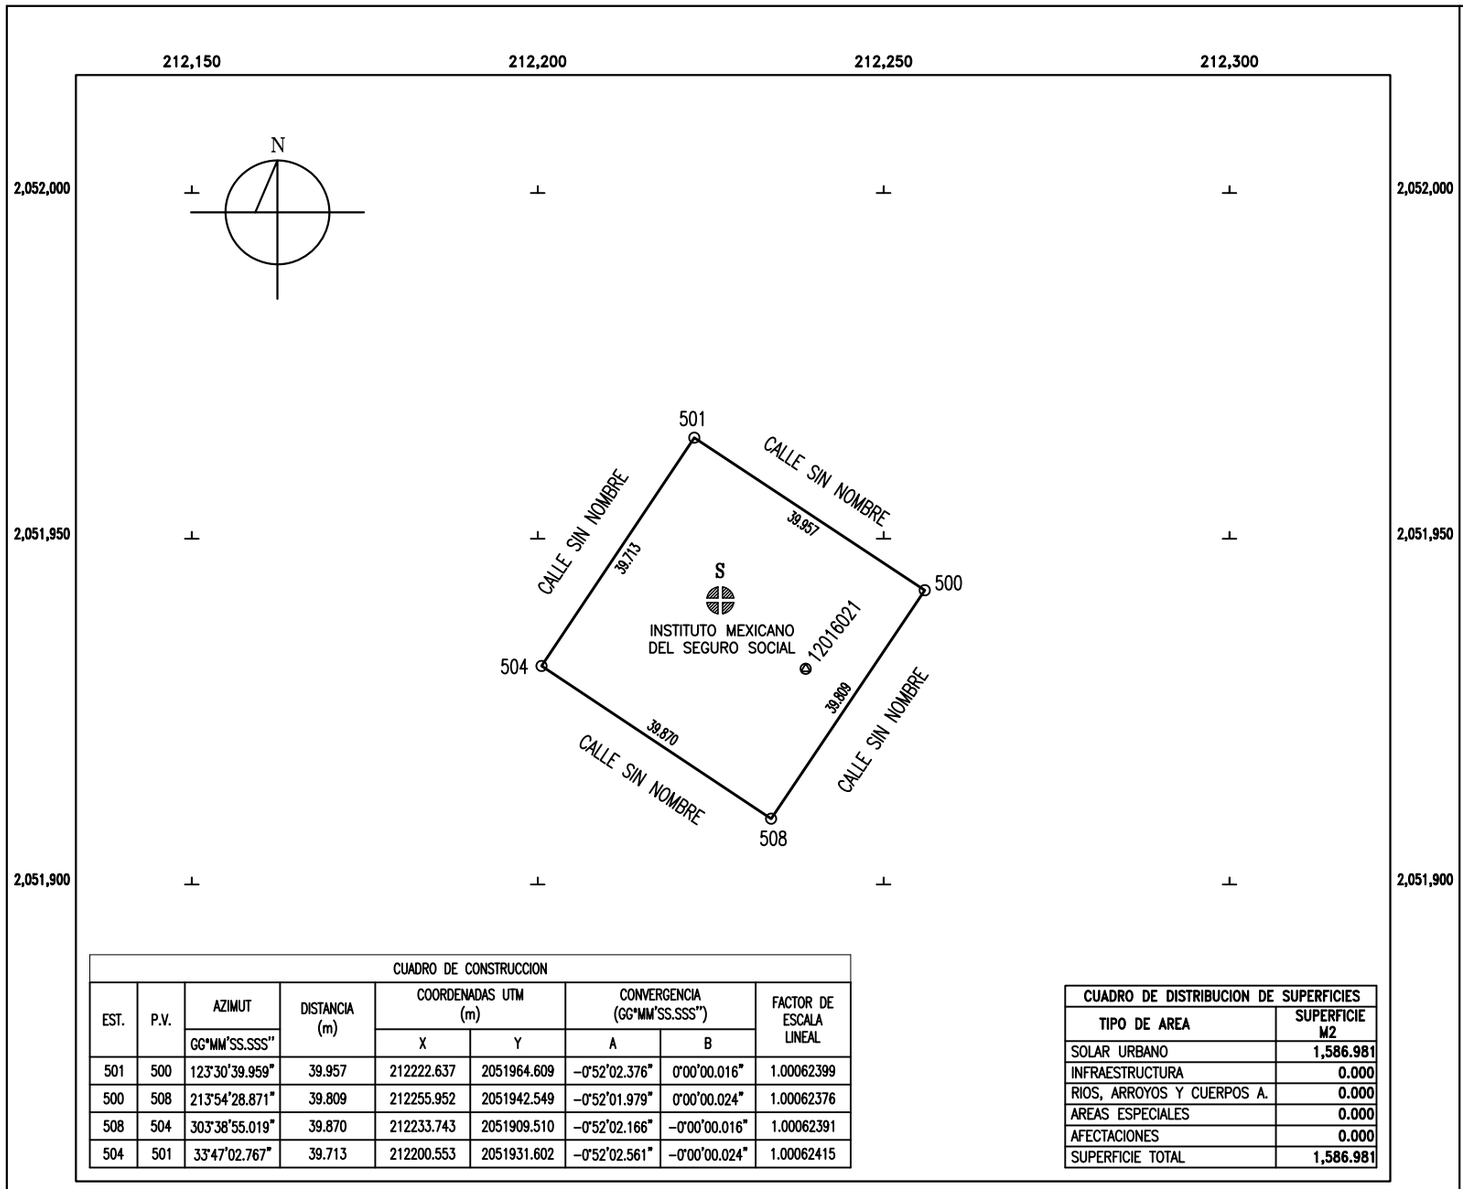

CUADRO DE CONSTRUCCION								
EST.	P.V.	AZIMUT	DISTANCIA (m)	COORDENADAS UTM (m)		CONVERGENCIA (GG°MM'SS.SSS")		FACTOR DE ESCALA LINEAL
		GG°MM'SS.SSS"		X	Y	A	B	
501	500	123°30'39.959"	39.957	212222.637	2051964.609	-0°52'02.376"	0°00'00.016"	1.00062399
500	508	213°54'28.871"	39.809	212255.952	2051942.549	-0°52'01.979"	0°00'00.024"	1.00062376
508	504	303°38'55.019"	39.870	212233.743	2051909.510	-0°52'02.166"	-0°00'00.016"	1.00062391
504	501	33°47'02.767"	39.713	212200.553	2051931.602	-0°52'02.561"	-0°00'00.024"	1.00062415

CUADRO DE DISTRIBUCION DE SUPERFICIES	
TIPO DE AREA	SUPERFICIE M2
SOLAR URBANO	1,586.981
INFRAESTRUCTURA	0.000
RIOS, ARROYOS Y CUERPOS A.	0.000
AREAS ESPECIALES	0.000
AFECTACIONES	0.000
SUPERFICIE TOTAL	1,586.981

RAN
Registro Agrario Nacional

ORGANO DESCONCENTRADO DE LA SECRETARIA DE DESARROLLO AGRARIO, TERRITORIAL Y URBANO

TIPO DE PREDIO: SOLAR URBANO

CLAVE UNICA CATASTRAL:

UBICACION GEOGRAFICA

	NOMBRE	CLAVE
ESTADO	GUERRERO	12
MUNICIPIO	COAHUAYUTLA DE JOSÉ MARÍA IZAZAGA	016
EJIDO	OLIVARES Y SUS ANEXOS	006
POLIGONO	EL JAZMIN Y LOS CIMIENTOS	01
LOCALIDAD	EL JAZMIN	0044
ZONA		03
MANZANA		001
SOLAR URBANO		001
POSESIONARIO	INSTITUTO MEXICANO DEL SEGURO SOCIAL	

UBICACION SEGUN RESOLUCION PRESIDENCIAL

ESTADO	GUERRERO	12
MUNICIPIO	COAHUAYUTLA DE JOSÉ MARÍA IZAZAGA	016

SIMBOLOGIA

LIMITES
- INTERNACIONAL
- ESTATAL
- MUNICIPAL
- EJIDAL O COMUNAL
- ASENTAMIENTO HUMANO
- MANZANA
- SOLAR URBANO

CLAVES
- 1–9999 SOLAR COLINDANTE

VIAS DE COMUNICACION
- CARRETERA PAVIMENTADA
- TERRACERIA
- BRECHA
- FERROCARRIL
- PUENTE

VERTICES PERIMETRALES DEL SOLAR
- GEODESICO TRADICIONAL
- CONTROL AZIMUTAL (GPS)
- ESTACION TOTAL O GPS
- FOTOIDENTIFICADO
- 1 – N NUMERO DE VERTICE

LINEAS DE CONDUCCION
- EL ELECTRICA
- CONDUCTO SUPERFICIAL
- CONDUCTO SUBTERRANEO

HIDROGRAFIA
- LAGUNA
- RIO, ARROYO
- PRESA
- BORDO
- CANAL
- DEPOSITO DE AGUA
- POZO

SERVICIOS
- ESCUELA
- IGLESIA
- ASISTENCIA MEDICA
- PALACIO MUNICIPAL
- PLAZA O JARDIN
- TL CASETA TELEFONICA RURAL
- MERCADO
- C TIENDA RURAL CONASUPO
- CAMPO DEPORTIVO
- CEMENTERIO

ESCALA GRAFICA

0 20 30 40 60

ESCALA 1: 1000 METROS

PROYECCION: UTM ZONA: 14

FECHA DE ELABORACION: JUNIO 2022

RESPONSABLE DEL LEVANTAMIENTO

LIC. JOSÉ ÁNGEL BARRIENTOS NAVARRETE

USO ACTUAL DEL SUELO

S – Servicios Públicos