

765,160 765,170 765,180 765,190 765,200 765,210 765,220 765,230 765,240

2,118,850

2,118,840

2,118,830

2,118,820

2,118,810


2,118,800

2,118,790

765,160 765,170 765,180 765,190 765,200 765,210 765,220 765,230 765,240

CUADRO DE INFORMACION CATASTRAL

USO DEL INMUEBLE	
AREA CUBIERTA CON LOSA DE CONCRETO:	
AREA DESCUBIERTA:	
AEA TOTAL:	
CLASIFICACION CATASTRAL:	
NUMERO DE NIVELES:	
USO DEL SUELO (PROGRAMA DESARROLLO URBANO)	
OTROS:	

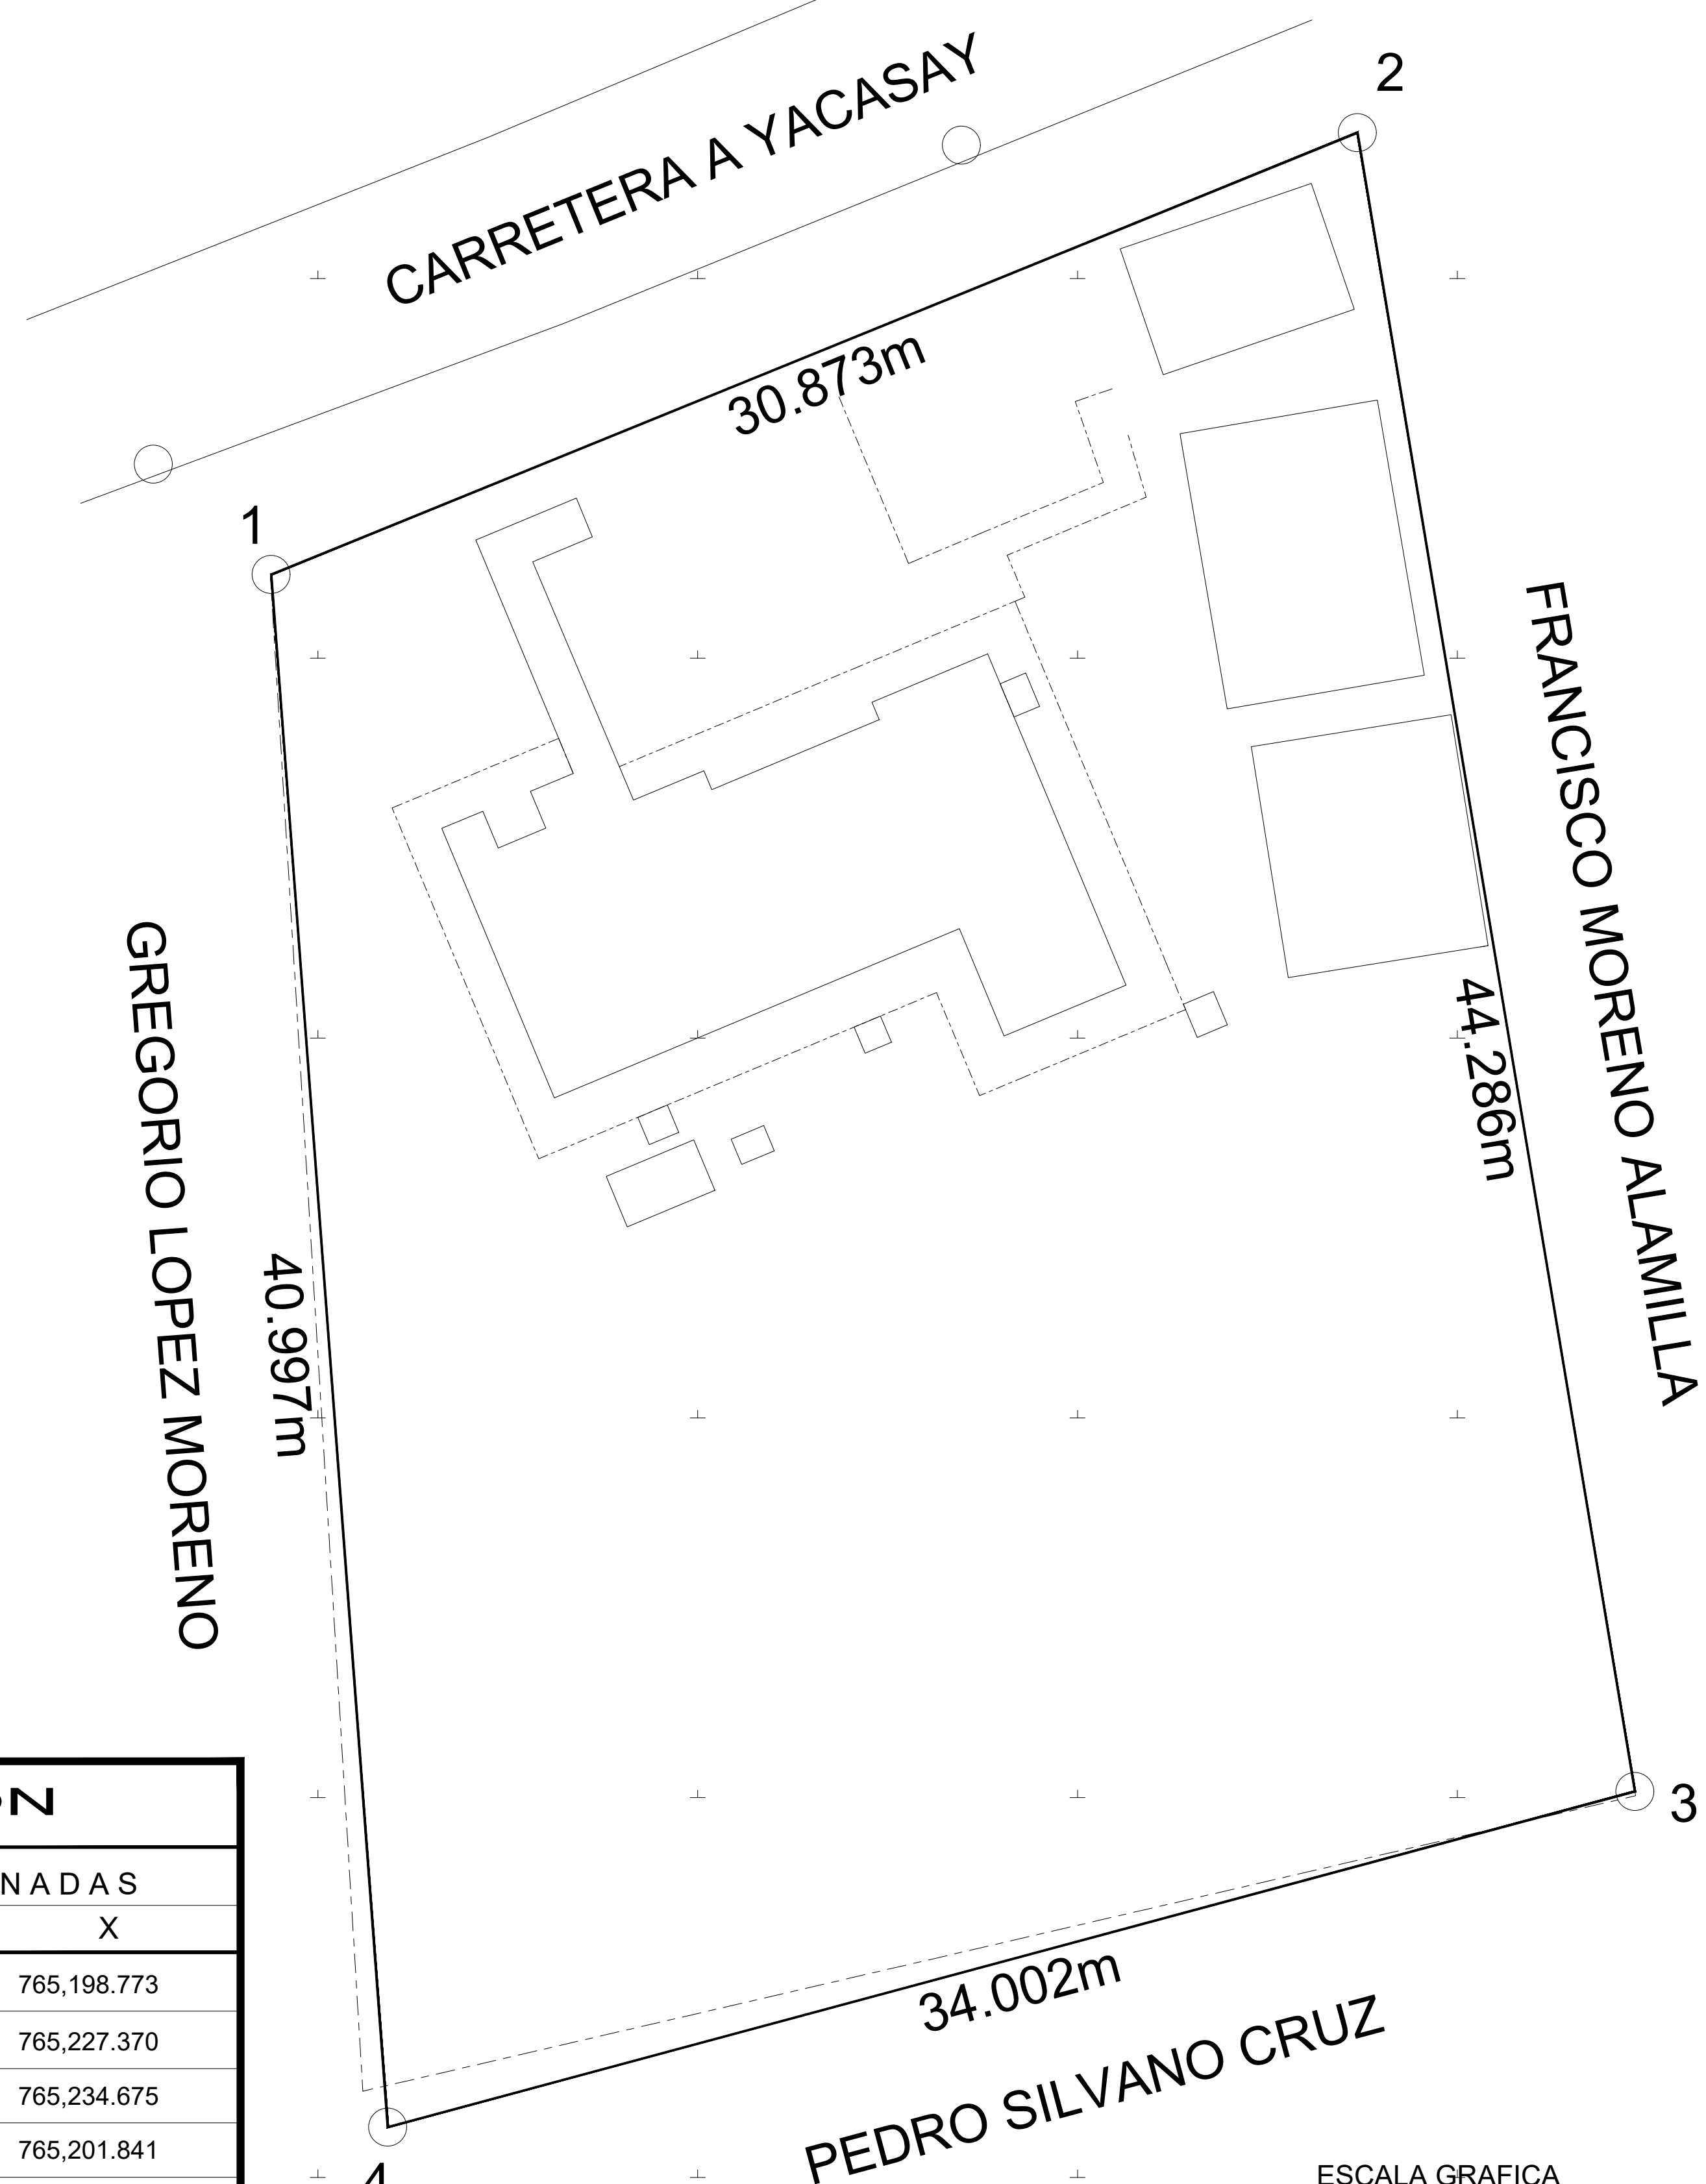


CUADRO DE CONSTRUCCION

LADO	EST	PV	RUMBO	DISTANCIA	V	COORDENADAS	
						Y	X
					1	2,118,832.206	765,198.773
1		2	N 67°51'46.24" E	30.873	2	2,118,843.840	765,227.370
2		3	S 09°29'39.09" E	44.286	3	2,118,800.161	765,234.675
3		4	S 74°56'14.48" W	34.002	4	2,118,791.324	765,201.841
4		1	N 04°17'28.12" W	40.997	1	2,118,832.206	765,198.773

SUPERFICIE = 1,351.749 m2



CROQUIS DE LOCALIZACION

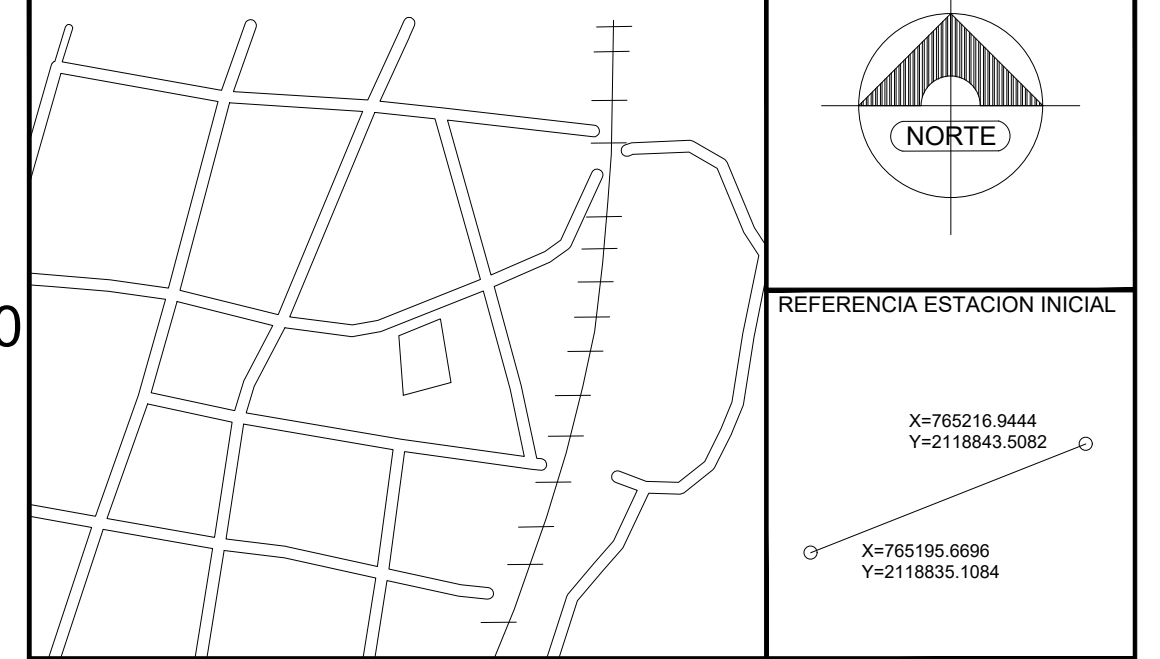

SIMBOLOGIAS:

	POLIGONO EXISTENTE		FOSA SEPTICA
	POLIGONO ESCRITURA		JARDINERA
	MAMPOSTERIA		POZO DE ABSORCION
	REGISTRO		POLIGONO EXISTENTE
	CISTERNA		ENTRADA

NOTAS GENERALES:

INSTITUTO MEXICANO DEL SEGURO SOCIAL

UMR PUSTUNICH

FRACCION DE TERRENO PRO. FUNDO LEGAL MUNICIPAL EN CARRETERA A YACASAY LOCALIDAD PUSTUNICH MUNICIPIO DE CHAMPOTON

PLANO No. 1-2

R.F.I.

ESCALA: 1:100

DRA. FLOR IRENE RODRIGUEZ MELO
TITULAR DEL ORGANISMO DE OPERACION ADMINISTRATIVA DESCONCENTRADA ESTATAL CAMPECHE

MTR. ANGEL ANNUAR RUBIO MORENO
TITULAR DEL ORGANISMO DE OPERACION ADMINISTRATIVA DE LA COORDINACION DE CONSERVACION Y SERVICIOS GENERALES

JORGE R. GUZMAN AVALOS
C.P. 3988743

REVISO:

FECHA:
12/2025