CUADRO DE INFORMACION CATASTRAL	
USO DEL INMUEBLE	
AREA CUBIERTA CON LOSA DE CONCRETO:	
AREA DESCUBIERTA:	
AEA TOTAL:	
CLASIFICACION CATASTRAL:	
NUMERO DE NIVELES:	
USO DEL SUELO(PROGRAMA DESARROLLO URBANO)	
OTROS:	

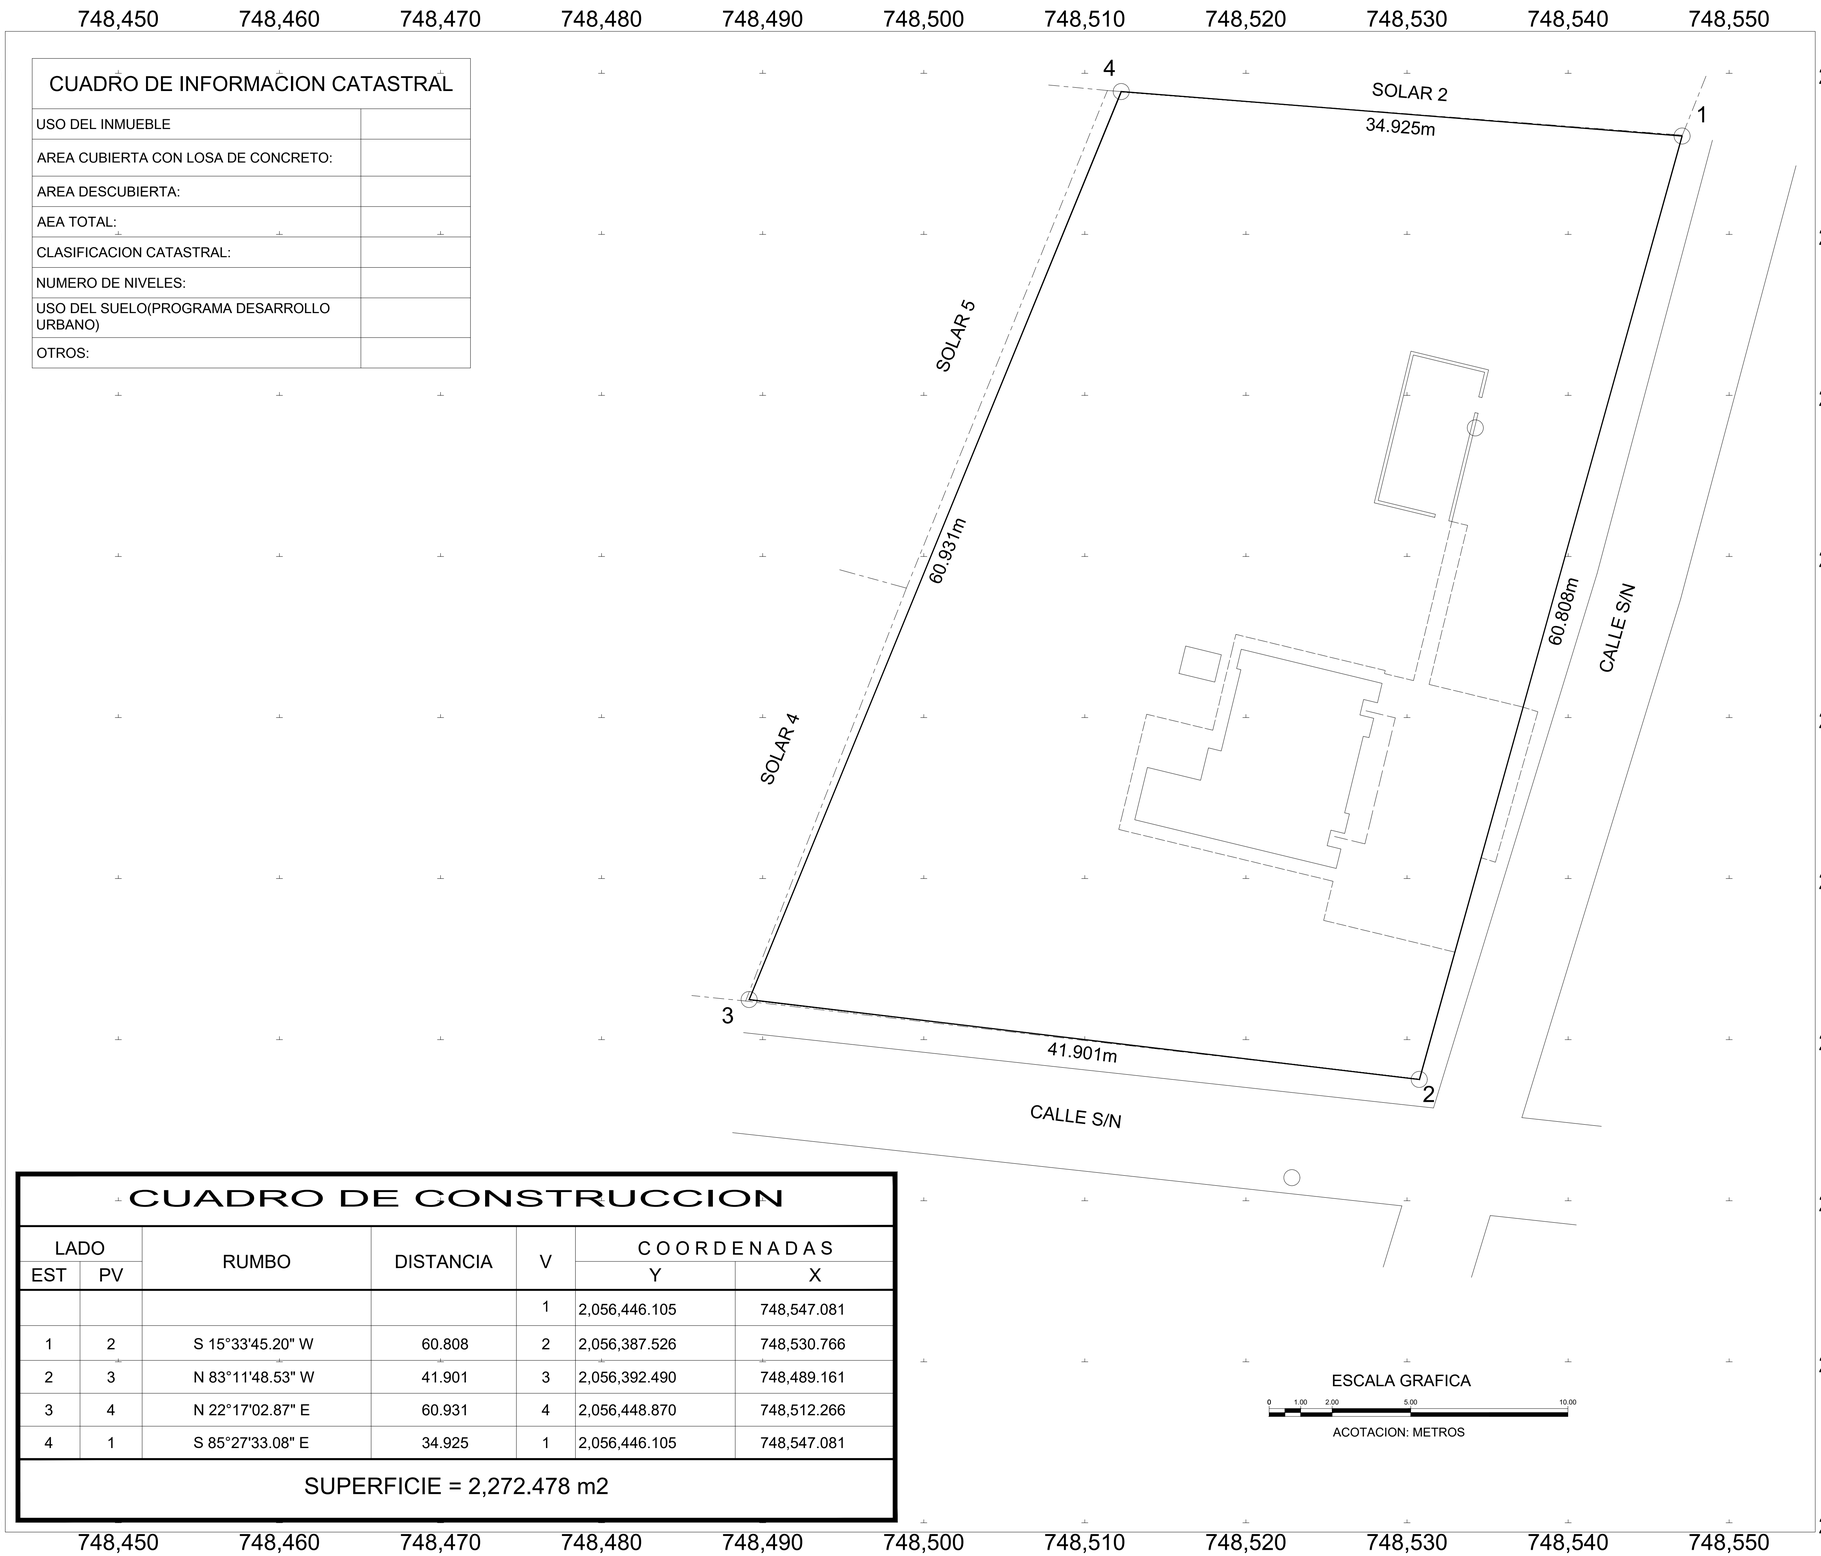

CUADRO DE CONSTRUCCION

LADO EST	LADO PV	RUMBO	DISTANCIA	V	COORDENADAS Y	COORDENADAS X
				1	2,056,446.105	748,547.081
1	2	S 15°33'45.20" W	60.808	2	2,056,387.526	748,530.766
2	3	N 83°11'48.53" W	41.901	3	2,056,392.490	748,489.161
3	4	N 22°17'02.87" E	60.931	4	2,056,448.870	748,512.266
4	1	S 85°27'33.08" E	34.925	1	2,056,446.105	748,547.081

SUPERFICIE = 2,272.478 m2

ESCALA GRAFICA

0 1.00 2.00 5.00 10.00

ACOTACION: METROS

CROQUIS DE LOCALIZACIÓN

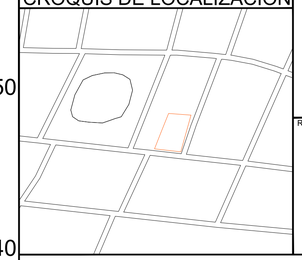

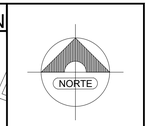

REFERENCIA ESTACION INICIAL

SIMBOLOGIAS:

- POLIGONO EXISTENTE
- POLIGONO ESCRITURA
- MAMPOSTERIA
- R REGISTRO
- C CISTERNA
- F FOSA SEPTICA
- J JARDINERA
- P POZO DE ABSORCION
- CIVIL
- ACCESO ENTRADA

NOTAS GENERALES:

INSTITUTO MEXICANO DEL SEGURO SOCIAL

UMR MATAMOROS

PLANO No. 1-2

R.F.I.

LOTE # 3 DE LA MANZANA 42 DE LA ZONA 1 DEL POBLADO MATAMOROS MUNICIPIO DE ESCARCEGA

ESCALA: 1:100

DRA. FLOR IRENE RODRIGUEZ MELO
TITULAR DEL ORGANO DE OPERACION ADMINISTRATIVA DESCONCENTRADA ESTATAL CAMPECHE

MTRO. ANGEL ANNUAR RUBIO MORENO
TITULAR DEL ORGANO DE OPERACION ADMINISTRATIVA DE LA COORDINACION DE CONSERVACION Y SERVICIOS GENERALES

JORGE R. GUZMAN AVALOS
C.P. 3988743

REVISO:

FECHA: 12/2025