
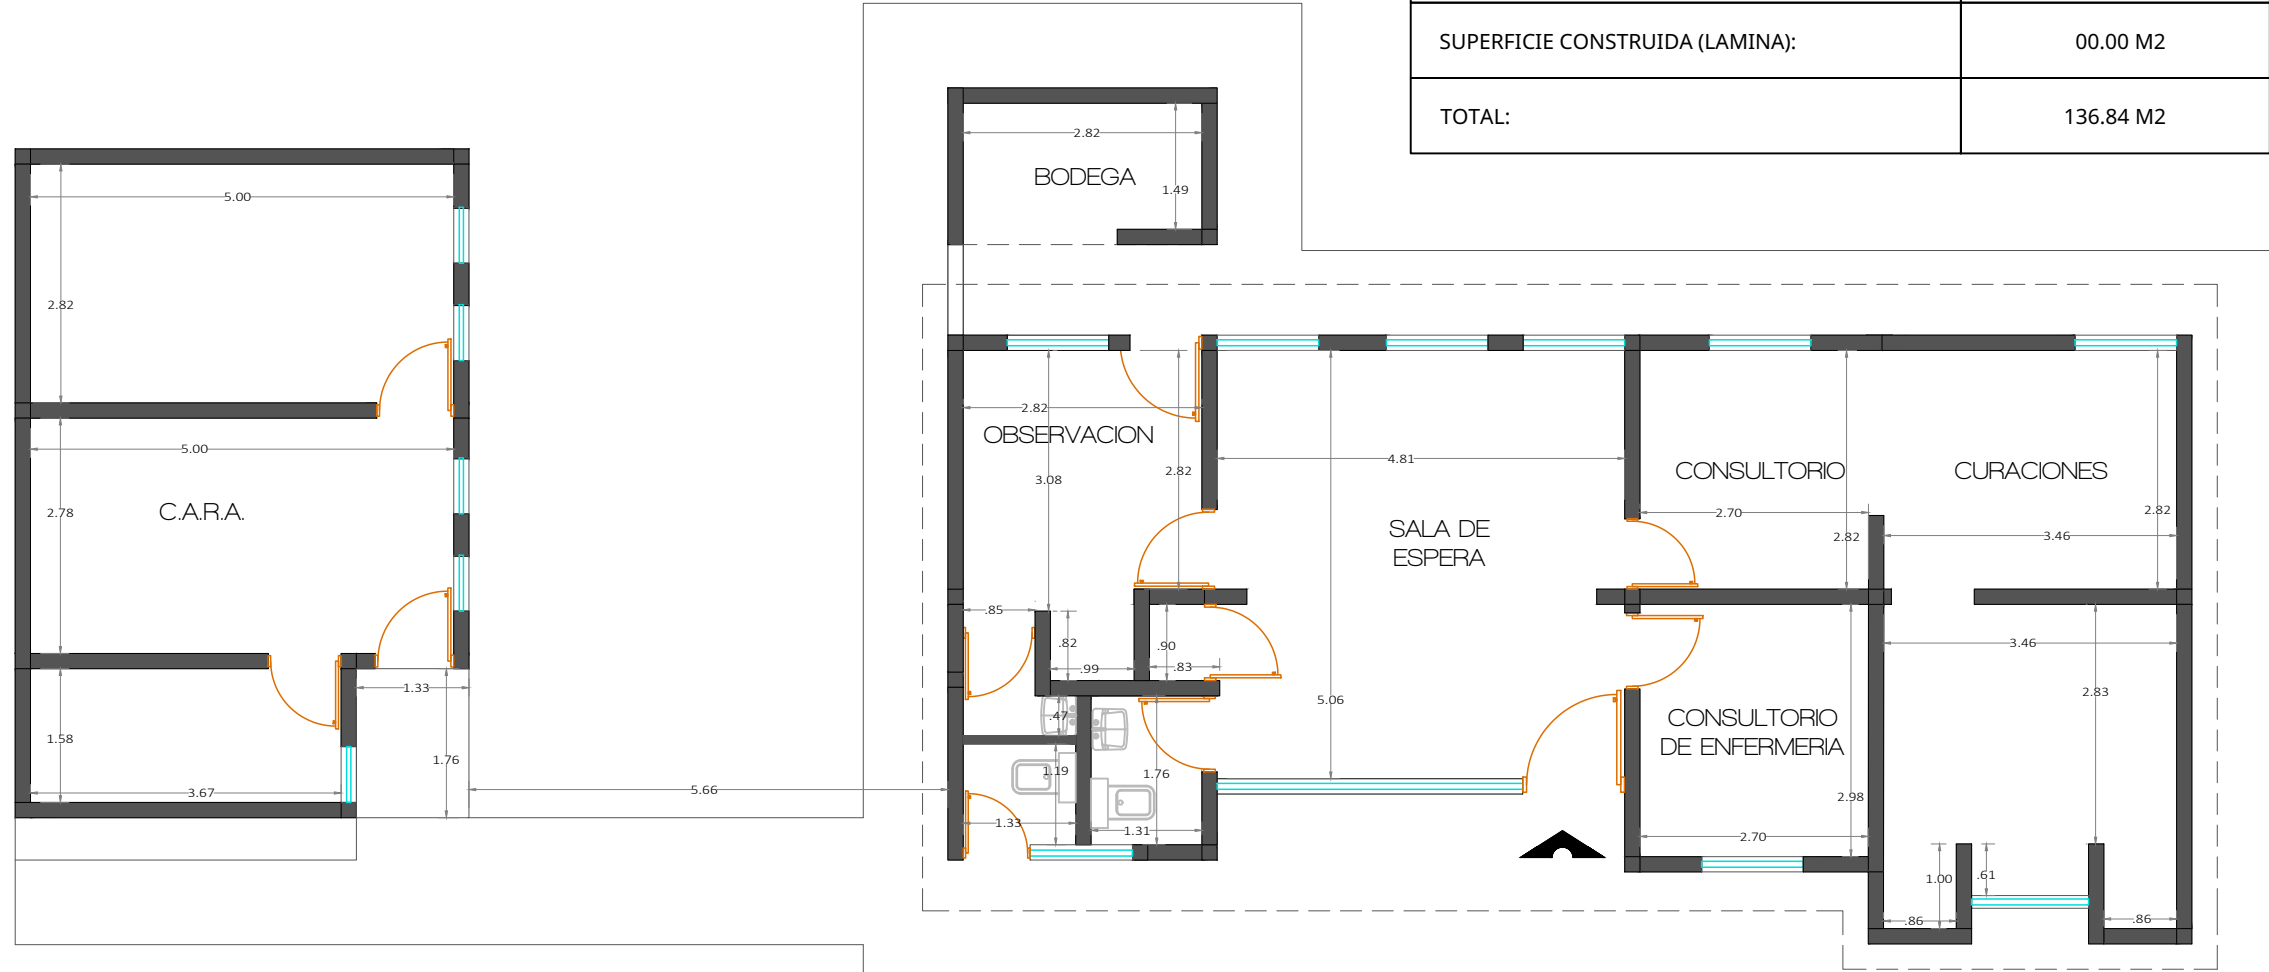


CUADRO DE INFORMACIÓN CATASTRAL	
SUPERFICIE CONSTRUIDA:	136.84 M2
SUPERFICIE CONSTRUIDA (LAMINA):	00.00 M2
TOTAL:	136.84 M2

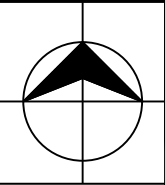

SIMBOLOGIA Y NOTAS GENERALES


--	---

1. LAS COTAS ESTAN DADAS EN METROS
2. LOS NIVELES ESTAN DADOS EN METROS
3. TODOS LOS ELEMENTOS ESTAN DIBUJADOS CON MEDIDAS TERMINADAS.
4. NO SE TOMARAN COTAS A ESCALA DE ESTE PLANO
5. TODAS LAS MEDIDAS SERAN VERIFICADAS EN OBRA
6. LAS COTAS RIGEN AL DIBUJO.
7. ESTE PLANO DEBERA VERIFICARSE CON LOS CORRESPONDIENTES DE INSTALACIONES Y ESTRUCTURAS CUALQUIER DISCREPANCIA DEBERA CONSULTARSE CON LA DIRECCION DE LA OBRA
8. EL CONTRATISTA RECTIFICARA EN EL LUGAR DE LA OBRA, ANTES DE EJECUTAR, LAS DIMENSIONES Y NIVELES INDICADOS EN ESTE PLANO, DEBIENDO SOMETER A LA DIRECCION DE LA OBRA CUALQUIER DIFERENCIA QUE HUBIERE, ASI COMO LA INTERPRETACION QUE DE. EL PROPIO CONTRATISTA DE ESTE PLANO