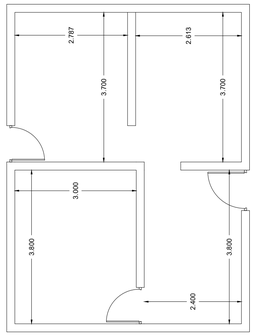

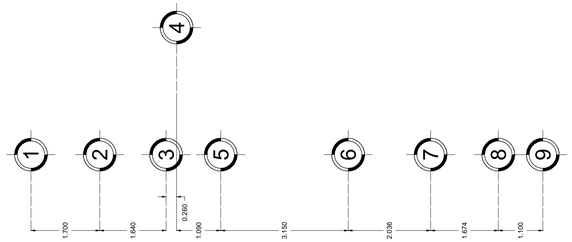

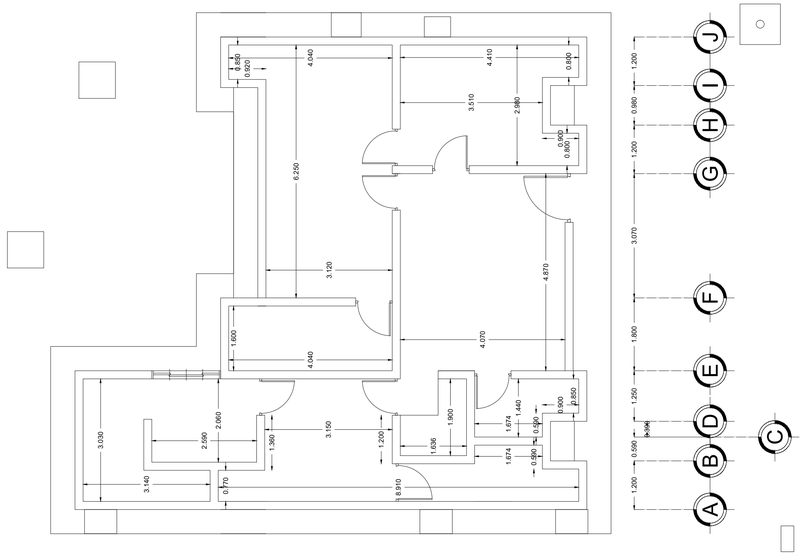

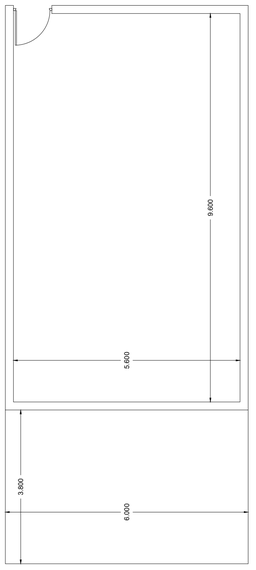

ESCALA GRAFICA

0 1.00 2.00 5.00 10.00

ACOTACION: METROS

CROQUIS DE LOCALIZACIÓN

REFERENCIA ESTACION INICIAL

SIMBOLOGIAS:

- POLIGONO EXISTENTE
- POLIGONO EXISTENTE
- MAMPOSTERIA
- R REGISTRO
- C CISTERNA
- F FOSA SEPTICA
- J JARDINERA
- P POZO DE ABSORCION
- MUFA
- ACCESO

NOTAS GENERALES:

INSTITUTO MEXICANO DEL SEGURO SOCIAL
BIENESTAR Y DESARROLLO PARA LA VIDA

UMR MAMANTEL

PLANO No. 2-2

R.F.I.

LOTE #6 DE LA MANZANA 45 DE LA ZONA 1 DEL POBLADO MAMANTEL, MUNICIPIO DEL CARMEN, ESTADO DE CAMPECHE

ESCALA: 1:100

DRA. FLOR IRENE RODRIGUEZ MELO
TITULAR DEL ORGANO DE OPERACION ADMINISTRATIVA DESCONCENTRADA ESTATAL CAMPECHE

MTRO. ANGEL ANNUAR RUBIO MORENO
TITULAR DEL ORGANO DE OPERACION ADMINISTRATIVA DE LA COORDINACION DE CONSERVACION Y SERVICIOS GENERALES

JORGE R. GUZMAN AVALOS
C.P. 3988743

REVISO:

FECHA: 12/2025