
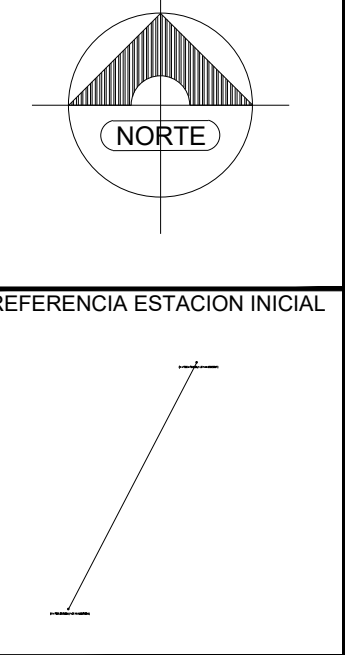


766,280 766,290 766,300 766,310 766,320 766,330 766,340 766,350 766,360 766,370 766,380 766,390 766,400 766,410 766,420 766,430 766,440 766,450 766,460

2,144,720  
2,144,710  
2,144,700  
2,144,690  
2,144,680  
2,144,670  
2,144,660  
2,144,650  
2,144,640  
2,144,630  
2,144,620  
2,144,610

**CROQUIS DE LOCALIZACIÓN**

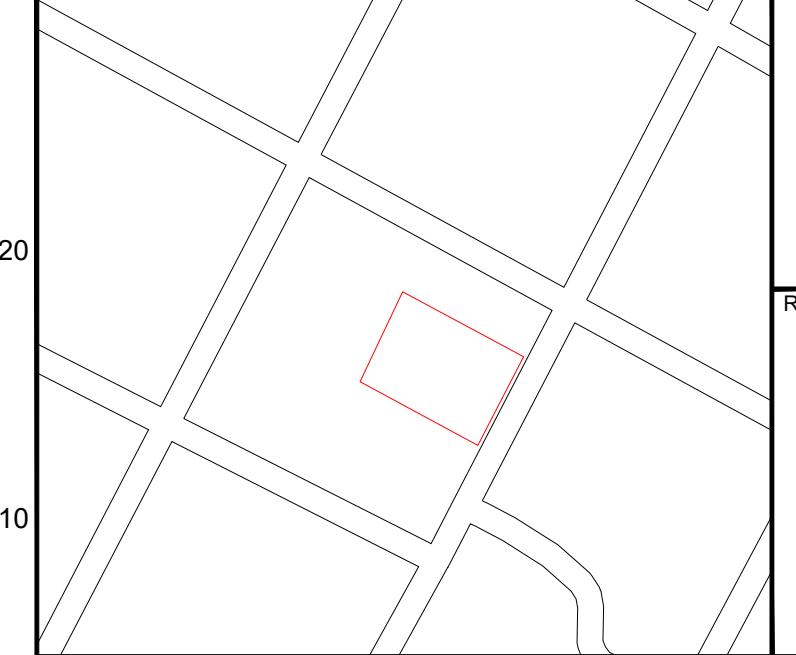


**SIMBOLOGIAS:**

- POLIGONO EXISTENTE
- POLIGONO EXISTENTE
- MAMPOSTERIA
- REGISTRO
- CISTERNA
- FOSA SEPTICA
- JARDINERA
- POZO DE ABSORCION
- MUFA
- ACCESO

**NOTAS GENERALES:**

2,144,680  
2,144,670  
2,144,660  
2,144,650  
2,144,640  
2,144,630  
2,144,620  
2,144,610  
2,144,600

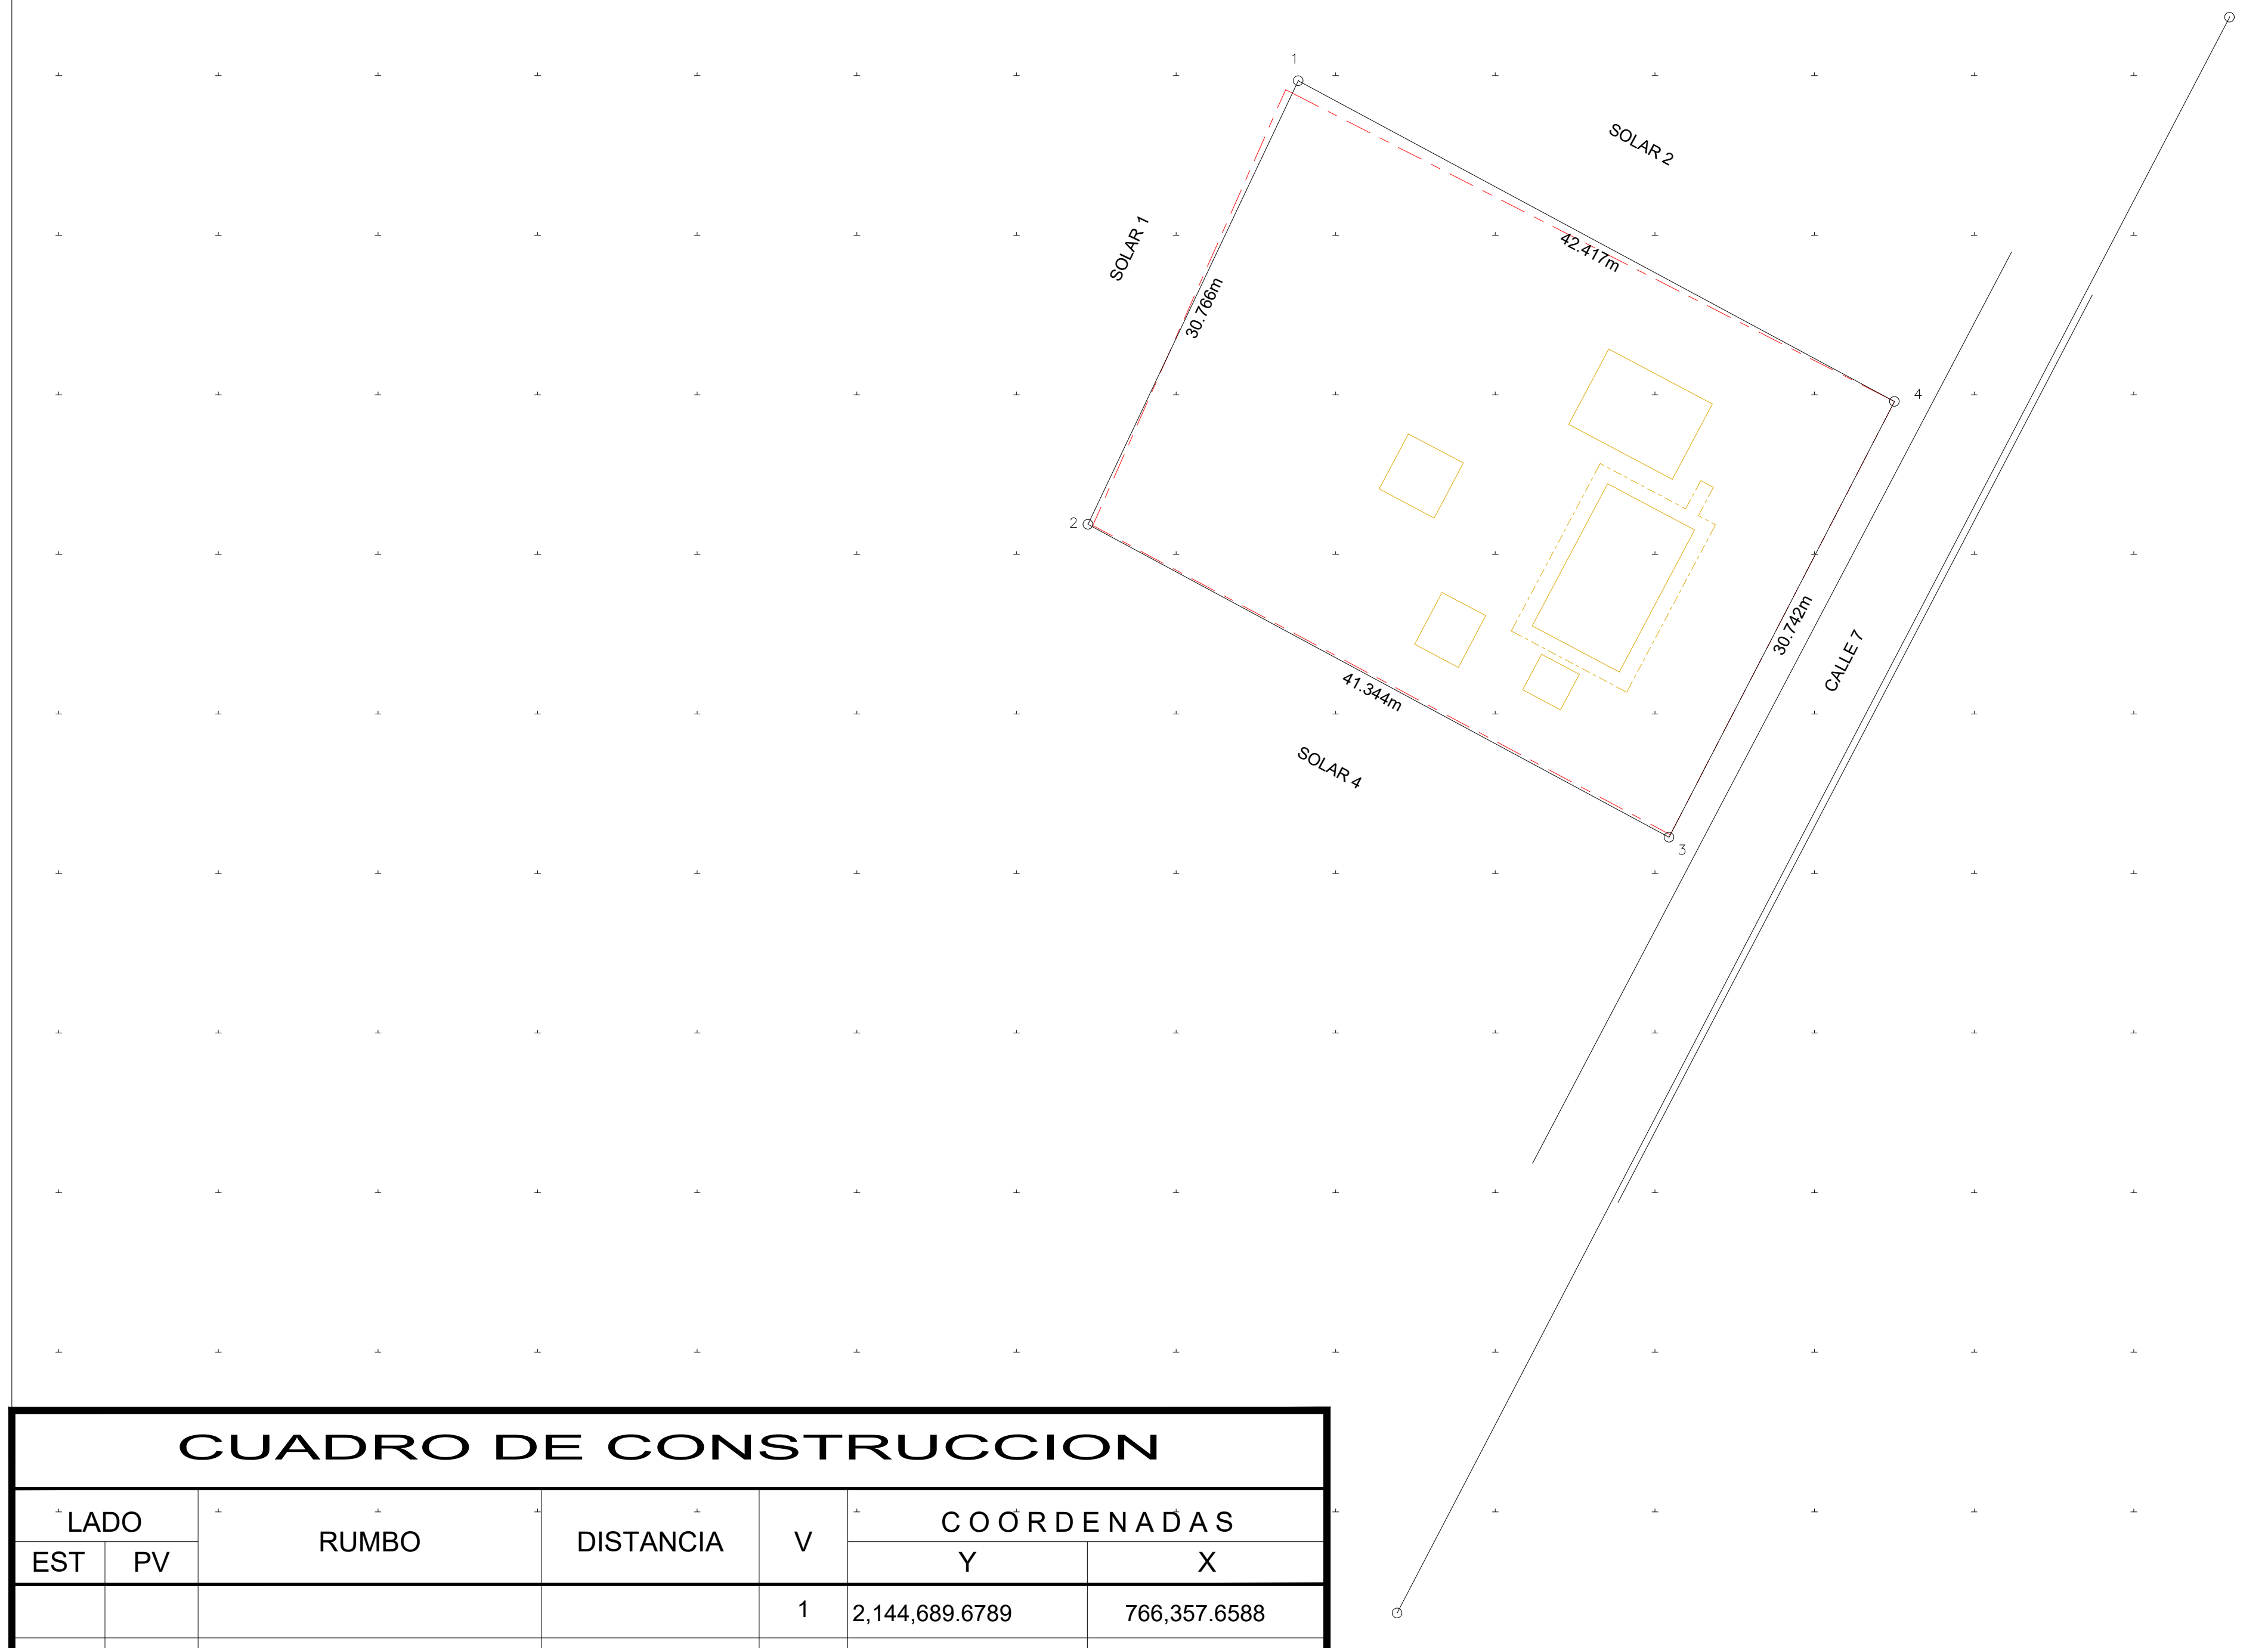


**CUADRO DE CONSTRUCCION**

EST	PV	RUMBO	DISTANCIA	V	COORDENADAS	
					Y	X
				1	2,144,689.6789	766,357.6588
1	2	S 25°21'32.13" W	30.766	2	2,144,661.8772	766,344.4820
2	3	S 61°41'58.66" E	41.344	3	2,144,642.2762	766,380.8843
3	4	N 27°21'28.90" E	30.742	4	2,144,669.5800	766,395.0119
4	1	N 61°42'58.51" W	42.417	1	2,144,689.6789	766,357.6588

**SUPERFICIE = 1,287.077 m2**

**ESCALA GRAFICA**

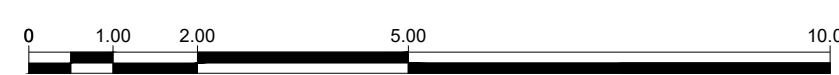

ACOTACIÓN: METROS

**CUADRO DE INFORMACION CATASTRAL**

USO DEL INMUEBLE	
AREA CUBIERTA CON LOSA DE CONCRETO:	
AREA DESCUBIERTA:	
AEA TOTAL:	
CLASIFICACION CATASTRAL:	
NUMERO DE NIVELES:	
USO DEL SUELO (PROGRAMA DESARROLLO URBANO)	
OTROS:	



**UMR ARELLANO**

LOTE #3 DE LA MANZANA 13 DE LA ZONA 1 DEL POBLADO DE ARELLANO, MUNICIPIO DE CHAMPOTON, ESTADO DE CAMPECHE

DR. FLOR IRENE RODRIGUEZ MELO  
TITULAR DEL ORGANISMO DE OPERACION ADMINISTRATIVA DESCENTRALADA ESTATAL CAMPECHE

MTR. ANGEL ANIBARR RUBIO MORENO  
TITULAR DEL ORGANISMO DE OPERACION ADMINISTRATIVA DE LA COORDINACION DE CONSERVACION Y SERVICIOS GENERALES

JORGE R. GUZMAN AVALOS  
C.P. 3988743

REVISOR:

FECHA:  
12/2025

766,280 766,290 766,300 766,310 766,320 766,330 766,340 766,350 766,360 766,370 766,380 766,390 766,400 766,410 766,420 766,430 766,440 766,450 766,460