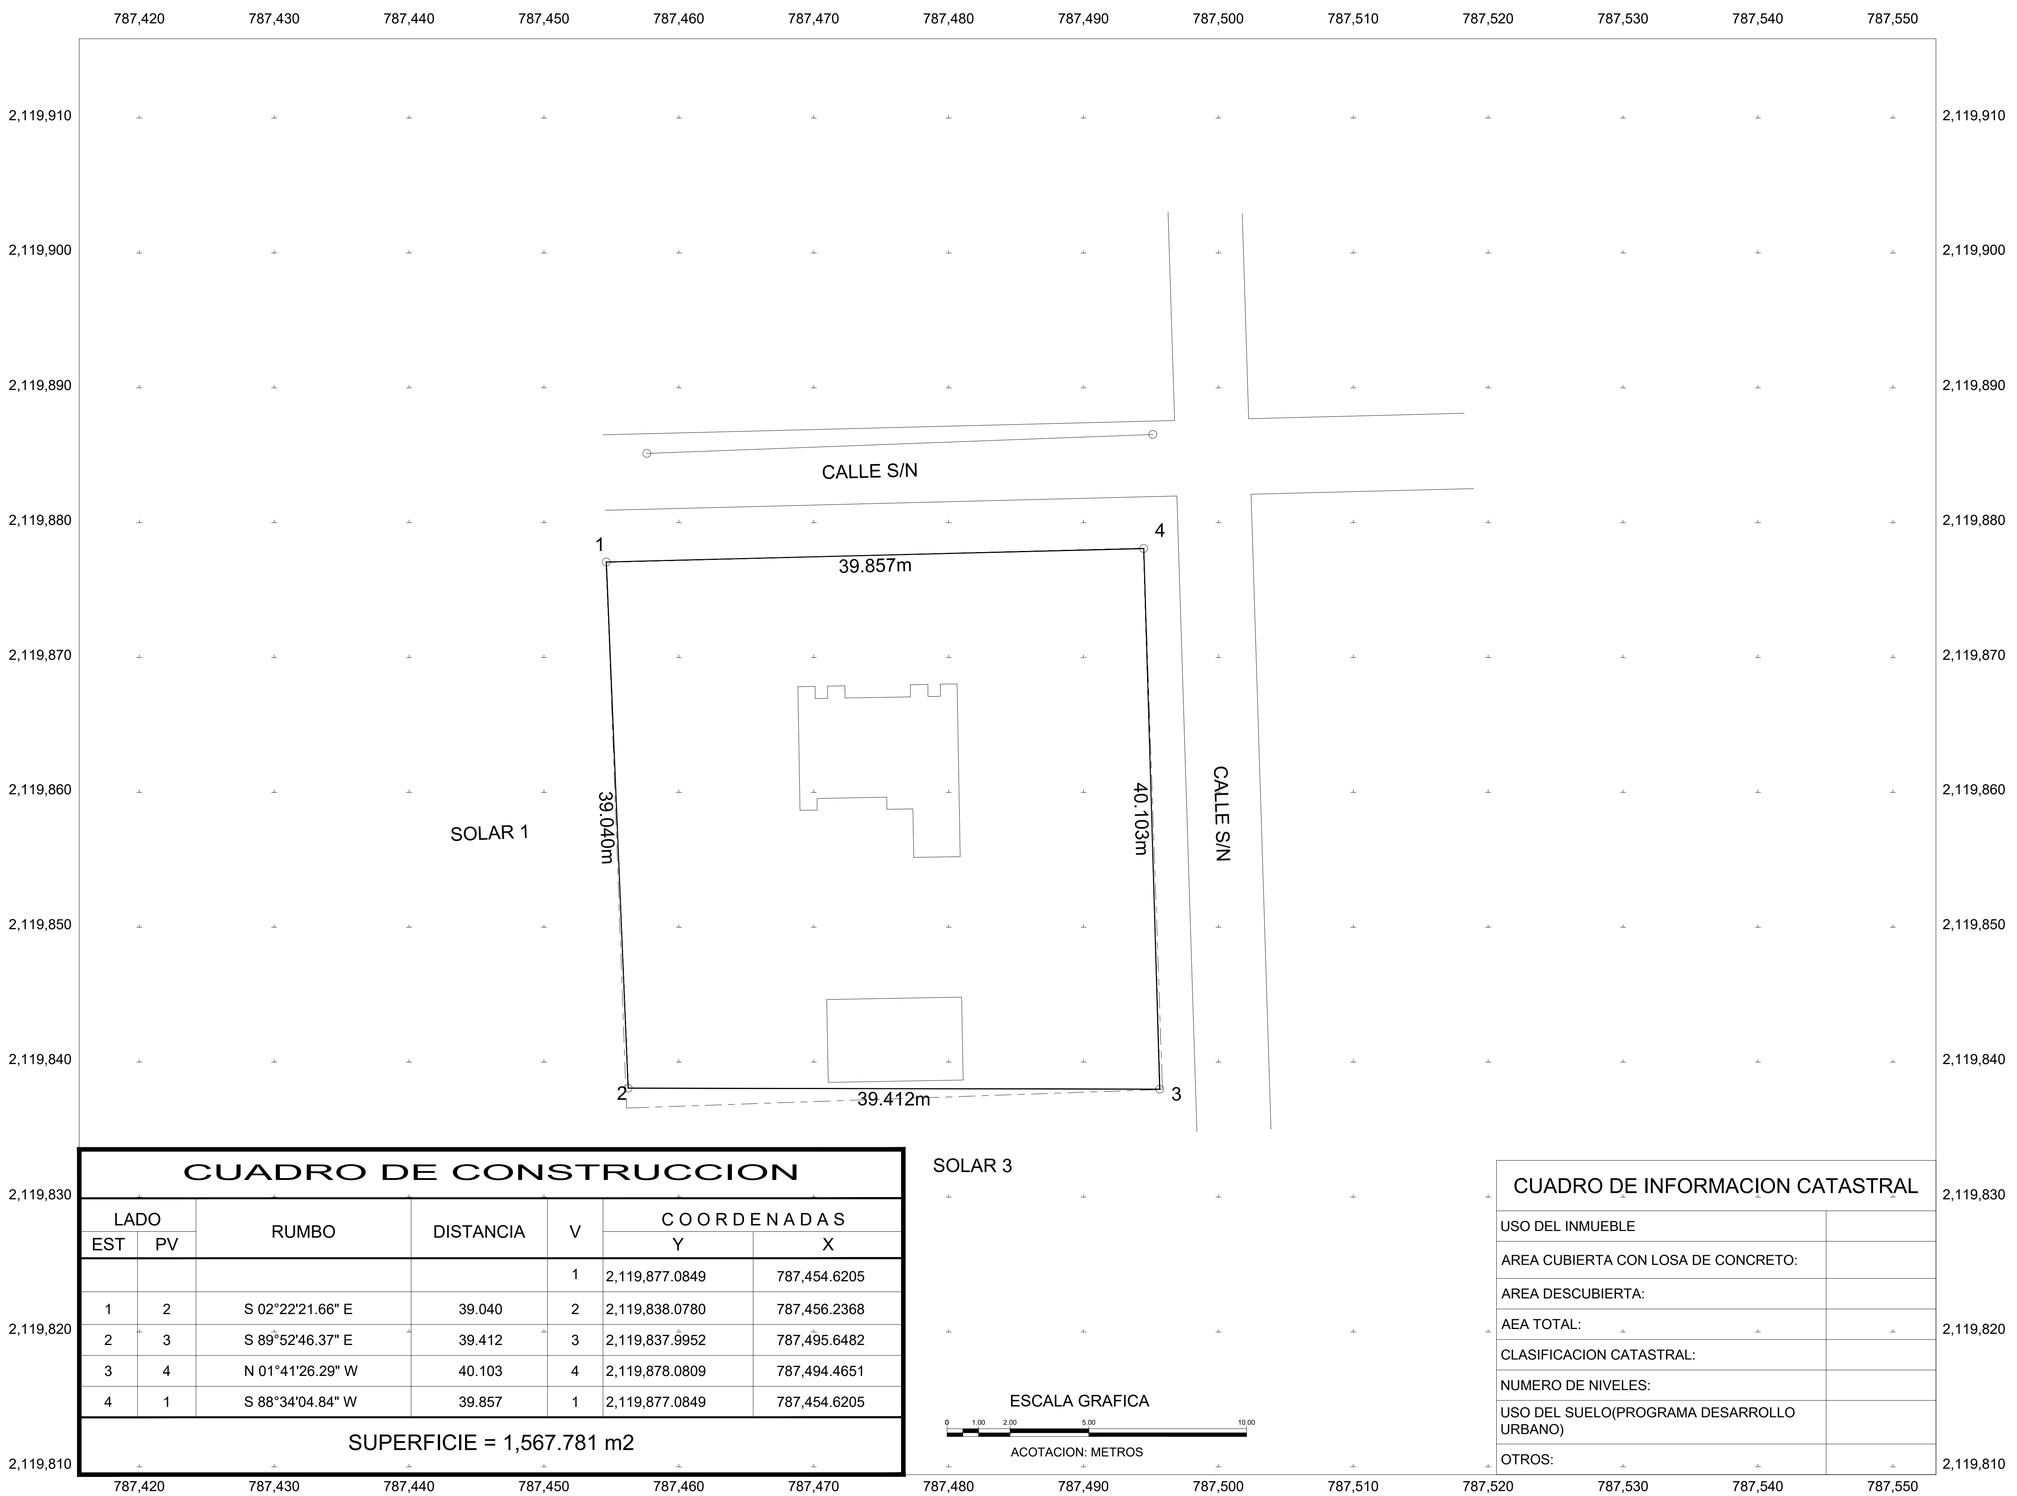

CUADRO DE CONSTRUCCION

LADO EST	LADO PV	RUMBO	DISTANCIA	V	COORDENADAS Y	COORDENADAS X
				1	2,119,877.0849	787,454.6205
1	2	S 02°22'21.66" E	39.040	2	2,119,838.0780	787,456.2368
2	3	S 89°52'46.37" E	39.412	3	2,119,837.9952	787,495.6482
3	4	N 01°41'26.29" W	40.103	4	2,119,878.0809	787,494.4651
4	1	S 88°34'04.84" W	39.857	1	2,119,877.0849	787,454.6205

SUPERFICIE = 1,567.781 m2

ESCALA GRAFICA

0 1.00 2.00 5.00 10.00

ACOTACION: METROS

CUADRO DE INFORMACION CATASTRAL

USO DEL INMUEBLE	
AREA CUBIERTA CON LOSA DE CONCRETO:	
AREA DESCUBIERTA:	
AEA TOTAL:	
CLASIFICACION CATASTRAL:	
NUMERO DE NIVELES:	
USO DEL SUELO(PROGRAMA DESARROLLO URBANO)	
OTROS:	

CROQUIS DE LOCALIZACIÓN

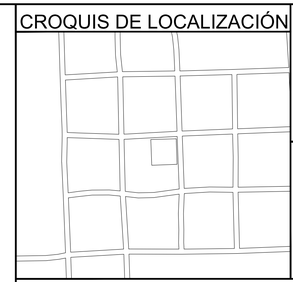

SIMBOLOGIAS:

- POLIGONO EXISTENTE
- POLIGONO EXISTENTE
- MAMPOSTERIA
- R REGISTRO
- C CISTERNA
- F FOSA SEPTICA
- J JARDINERA
- P POZO DE ABSORCION
- MUFA
- ACCESO

NOTAS GENERALES:

INSTITUTO MEXICANO DEL SEGURO SOCIAL
BIENESTAR Y SOLIDARIDAD SOCIAL

UMR CARLOS SALINAS

PLANO No. 1-2

R.F.I.

LOTE #5 DE LA MANZANA 9 DE LA ZONA 1 DEL POBLADO TANKUNCHE MUNICIPIO DE CALKINI

ESCALA: 1:100

DRA. FLOR IRENE RODRIGUEZ MELO
TITULAR DEL ORGANO DE OPERACION ADMINISTRATIVA DESCONCENTRADA ESTATAL CAMPECHE

MTRO. ANGEL ANNUAR RUBIO MORENO
TITULAR DEL ORGANO DE OPERACION ADMINISTRATIVA DE LA COORDINACION DE CONSERVACION Y SERVICIOS GENERALES

JORGE R. GUZMAN AVALOS
C.P. 3988743

REVISO:

FECHA: 12/2025