


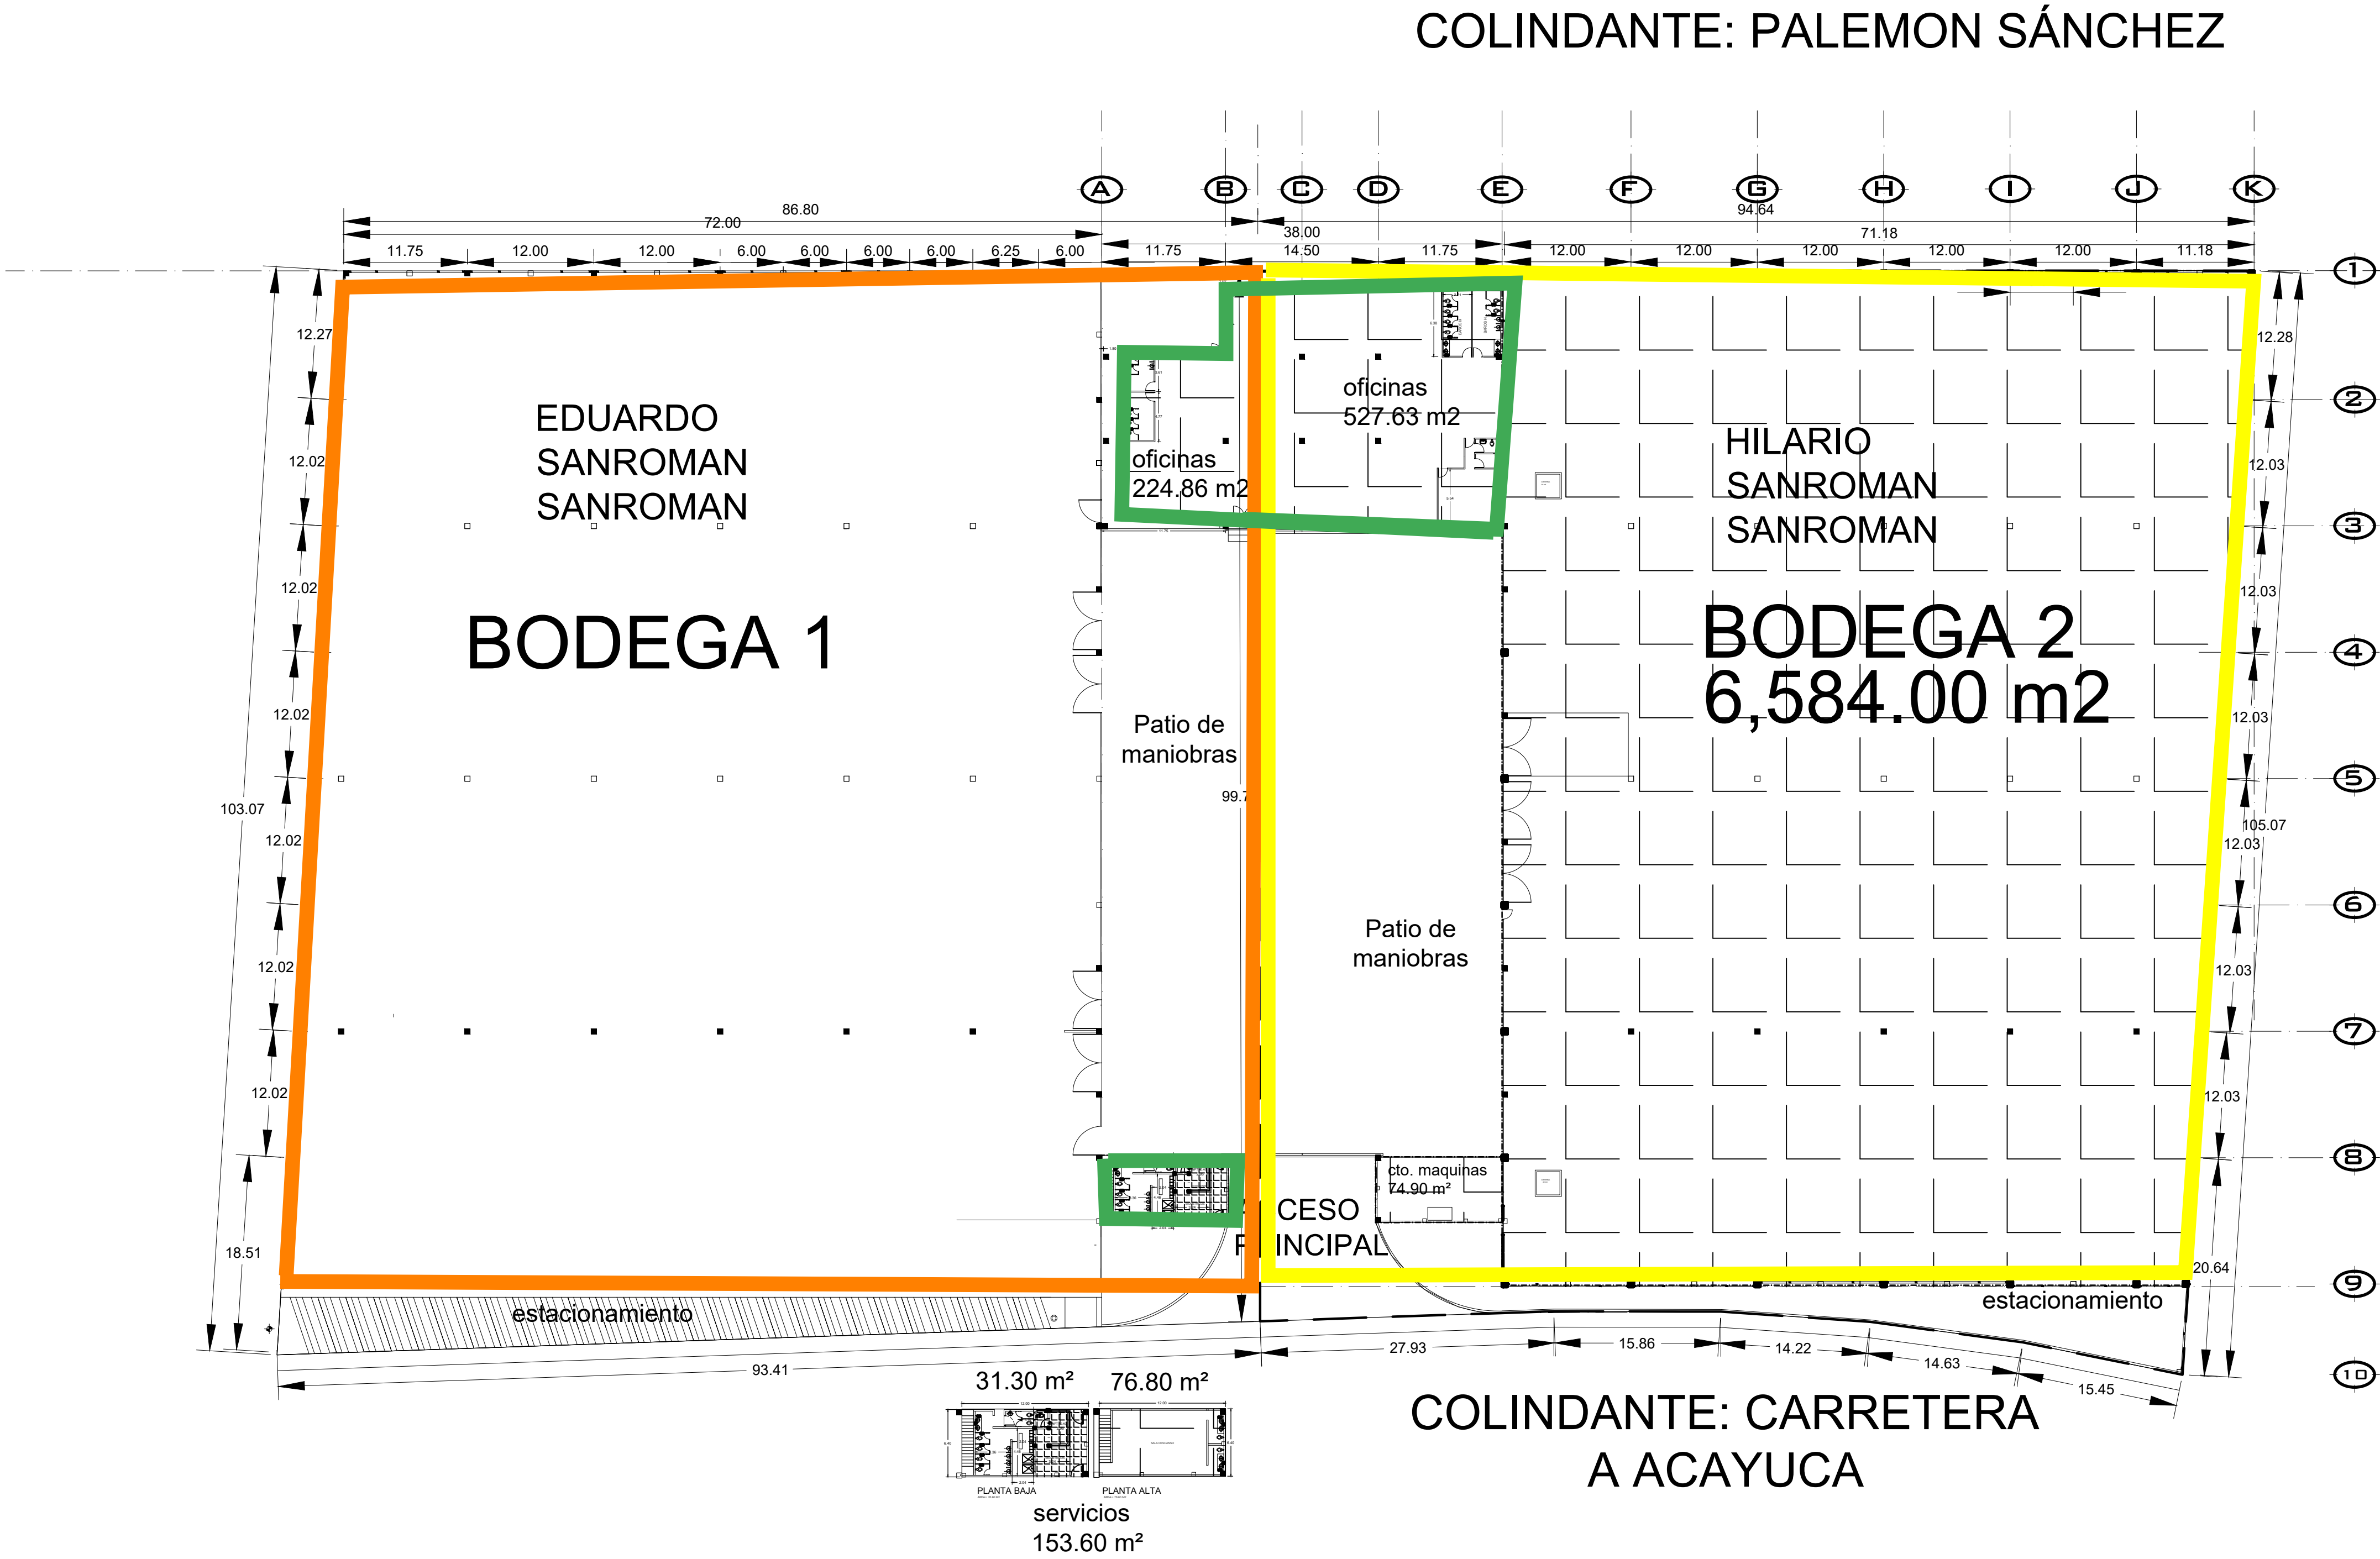

COLINDANTE:
EJIDO
ACAYUCA

EDUARDO SANROMAN SANROMAN	
TABLA ESCRITURA NO. 99239	
ESPACIO	SUPERFICIE
OFICINAS	224.86 m ²
DORMITORIOS	76.80 m ²
RECEPCIÓN	31.30 m ²
SUBTOTAL 1	332.96 m ²

HILARIO SANROMAN SANROMAN	
TABLA ESCRITURA NO. 99238	
ESPACIO	SUPERFICIE
BODEGA 2	6,584.00 m ²
OFICINAS BODEGA 2	527.63 m ²
CUARTO DE MAQUINAS	74.90 m ²
SUBTOTAL 2	7,186.53 m ²

CUADRO DE SUPERFICIES	
SUBTOTAL 1	332.96 m ²
SUBTOTAL 2	7,186.53 m ²
TOTAL	7,519.49 m ²

CROQUIS DE LOCALIZACIÓN

IMAGEN SATELITAL

REFERENCIACIÓN ESTACIÓN INICIAL

SIMBOLOGÍA

PROYECCIÓN DE ESCRITURA N.º 99,238

SUPERFICIE RENTABLE

SUPERFICIE DE DESPLANTE

POLIGONO GENERAL

NOTAS

Propuesta Acayuca, Se acredita la propiedad mediante la escritura Núm. 99,238 de fecha 28 de Noviembre de 2023, ante fe del Lic. Gerardo Martínez Martínez, Notario Público No. 3 en la ciudad Pachuca de Soto, Hidalgo, inscrita con el Núm. 560540 folio unico real electronico de fecha 30 de enero de 2024, predio que en su totalidad cuenta con una superficie de 9,132.64 m²

CUADRO DE SUPERFICIES

DESCRIPCIÓN	SUPERFICIE
SUPERFICIE DE TERRENO	9,132.64 M²
SUPERFICIE CONSTRUIDA	7,564.99 M²
SUPERFICIE RENTABLE	7,519.49 M²

BODEGA EN ACAYUCA

INMUEBLE

ALMACÉN DELEGACIONAL DEL ÓOADEH

PLANO

PLANTA ARQUITECTONICA

CARRETERA ACAYUCA NO. 287
LOCALIDAD DE ACAYUCA, MUNICIPIO DE ZAPOTLÁN DE JUÁREZ, HGO.

PLANO No.

BA-ARQ-01

R.F.I.

-

ESCALA:

LEVANTÓ, CALCULÓ Y DIBUJÓ:

REVISÓ:

FECHA:
MARZO/2026